


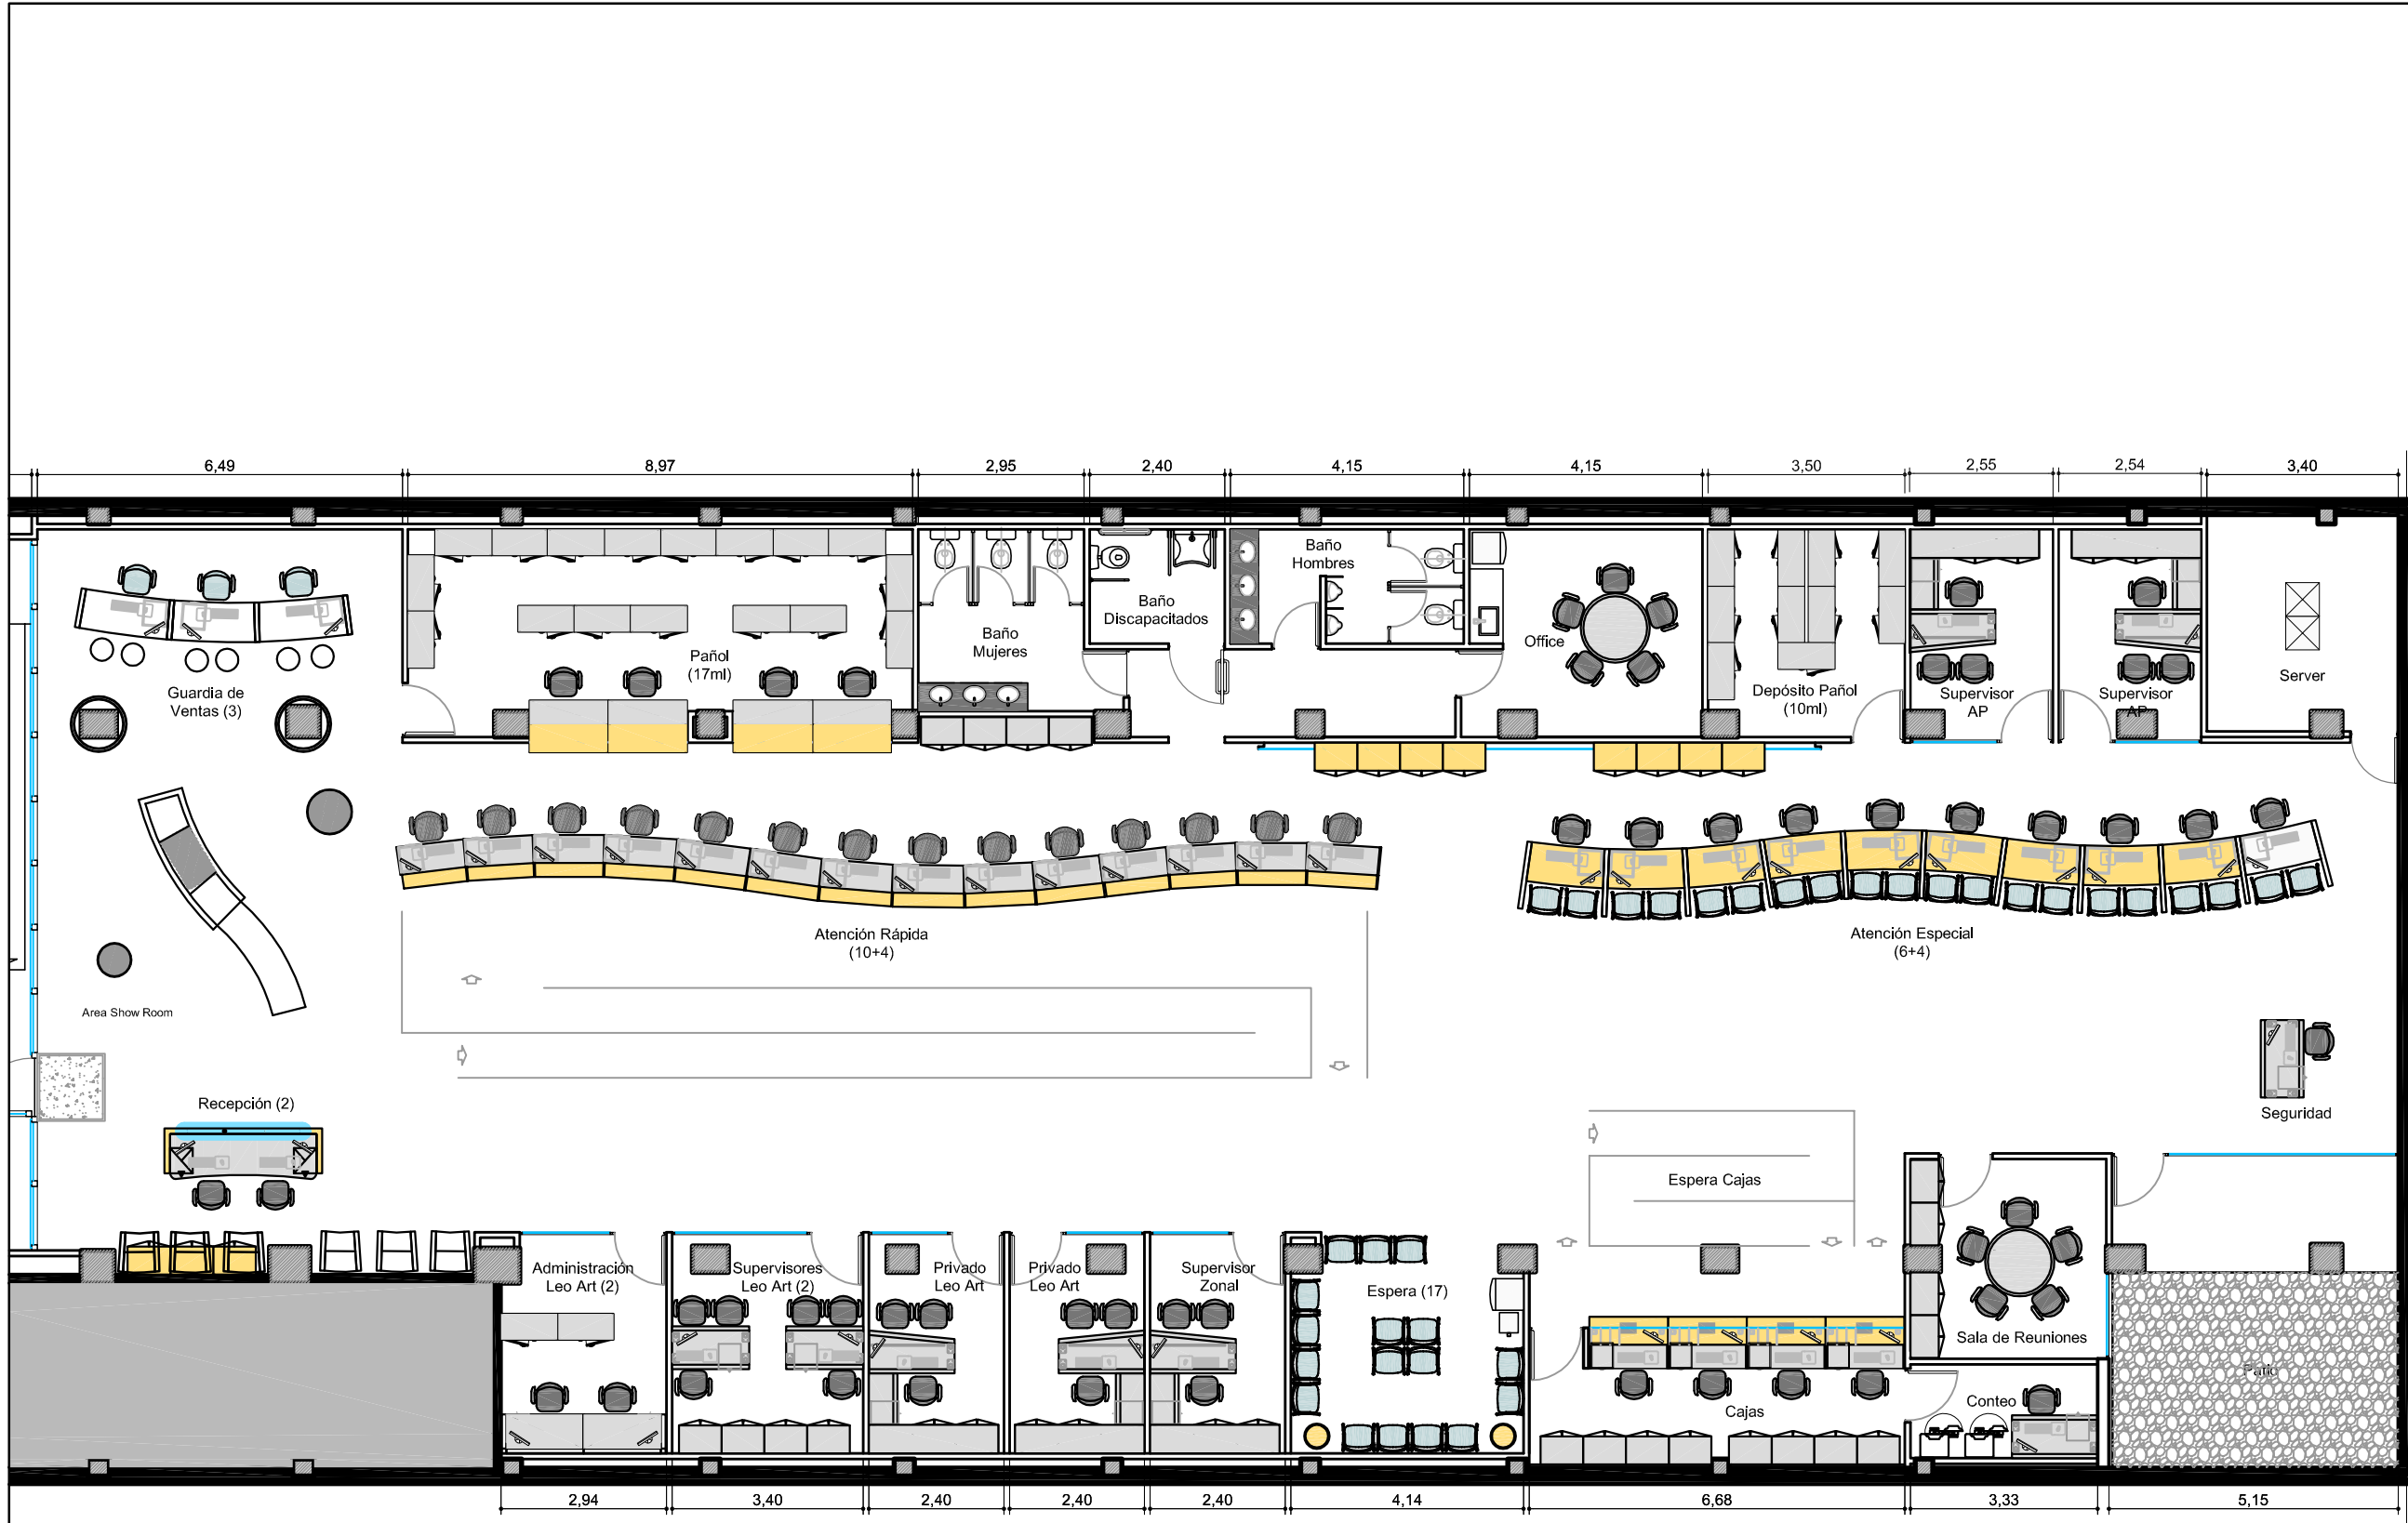

SUCURSAL RAMOS MEJÍA
MAXIMO CRECIMIENTO

Av. de MAyo 567
Ramos Mejía

DATE: 07/01/2011

DRAWN BY: Claudio Bianco

SCALE: 1:125

PAGE: 1 OF 1

NEXTEL COMMUNICATIONS ARGENTINA S.A.

11 de Septiembre 2173 1°

C1428AIG Buenos Aires - Argentina

Tel: (54-11) 5359-9644

Fax: (54-11) 4787-9432

infraestructura@nextel.com.ar

NEXTEL