


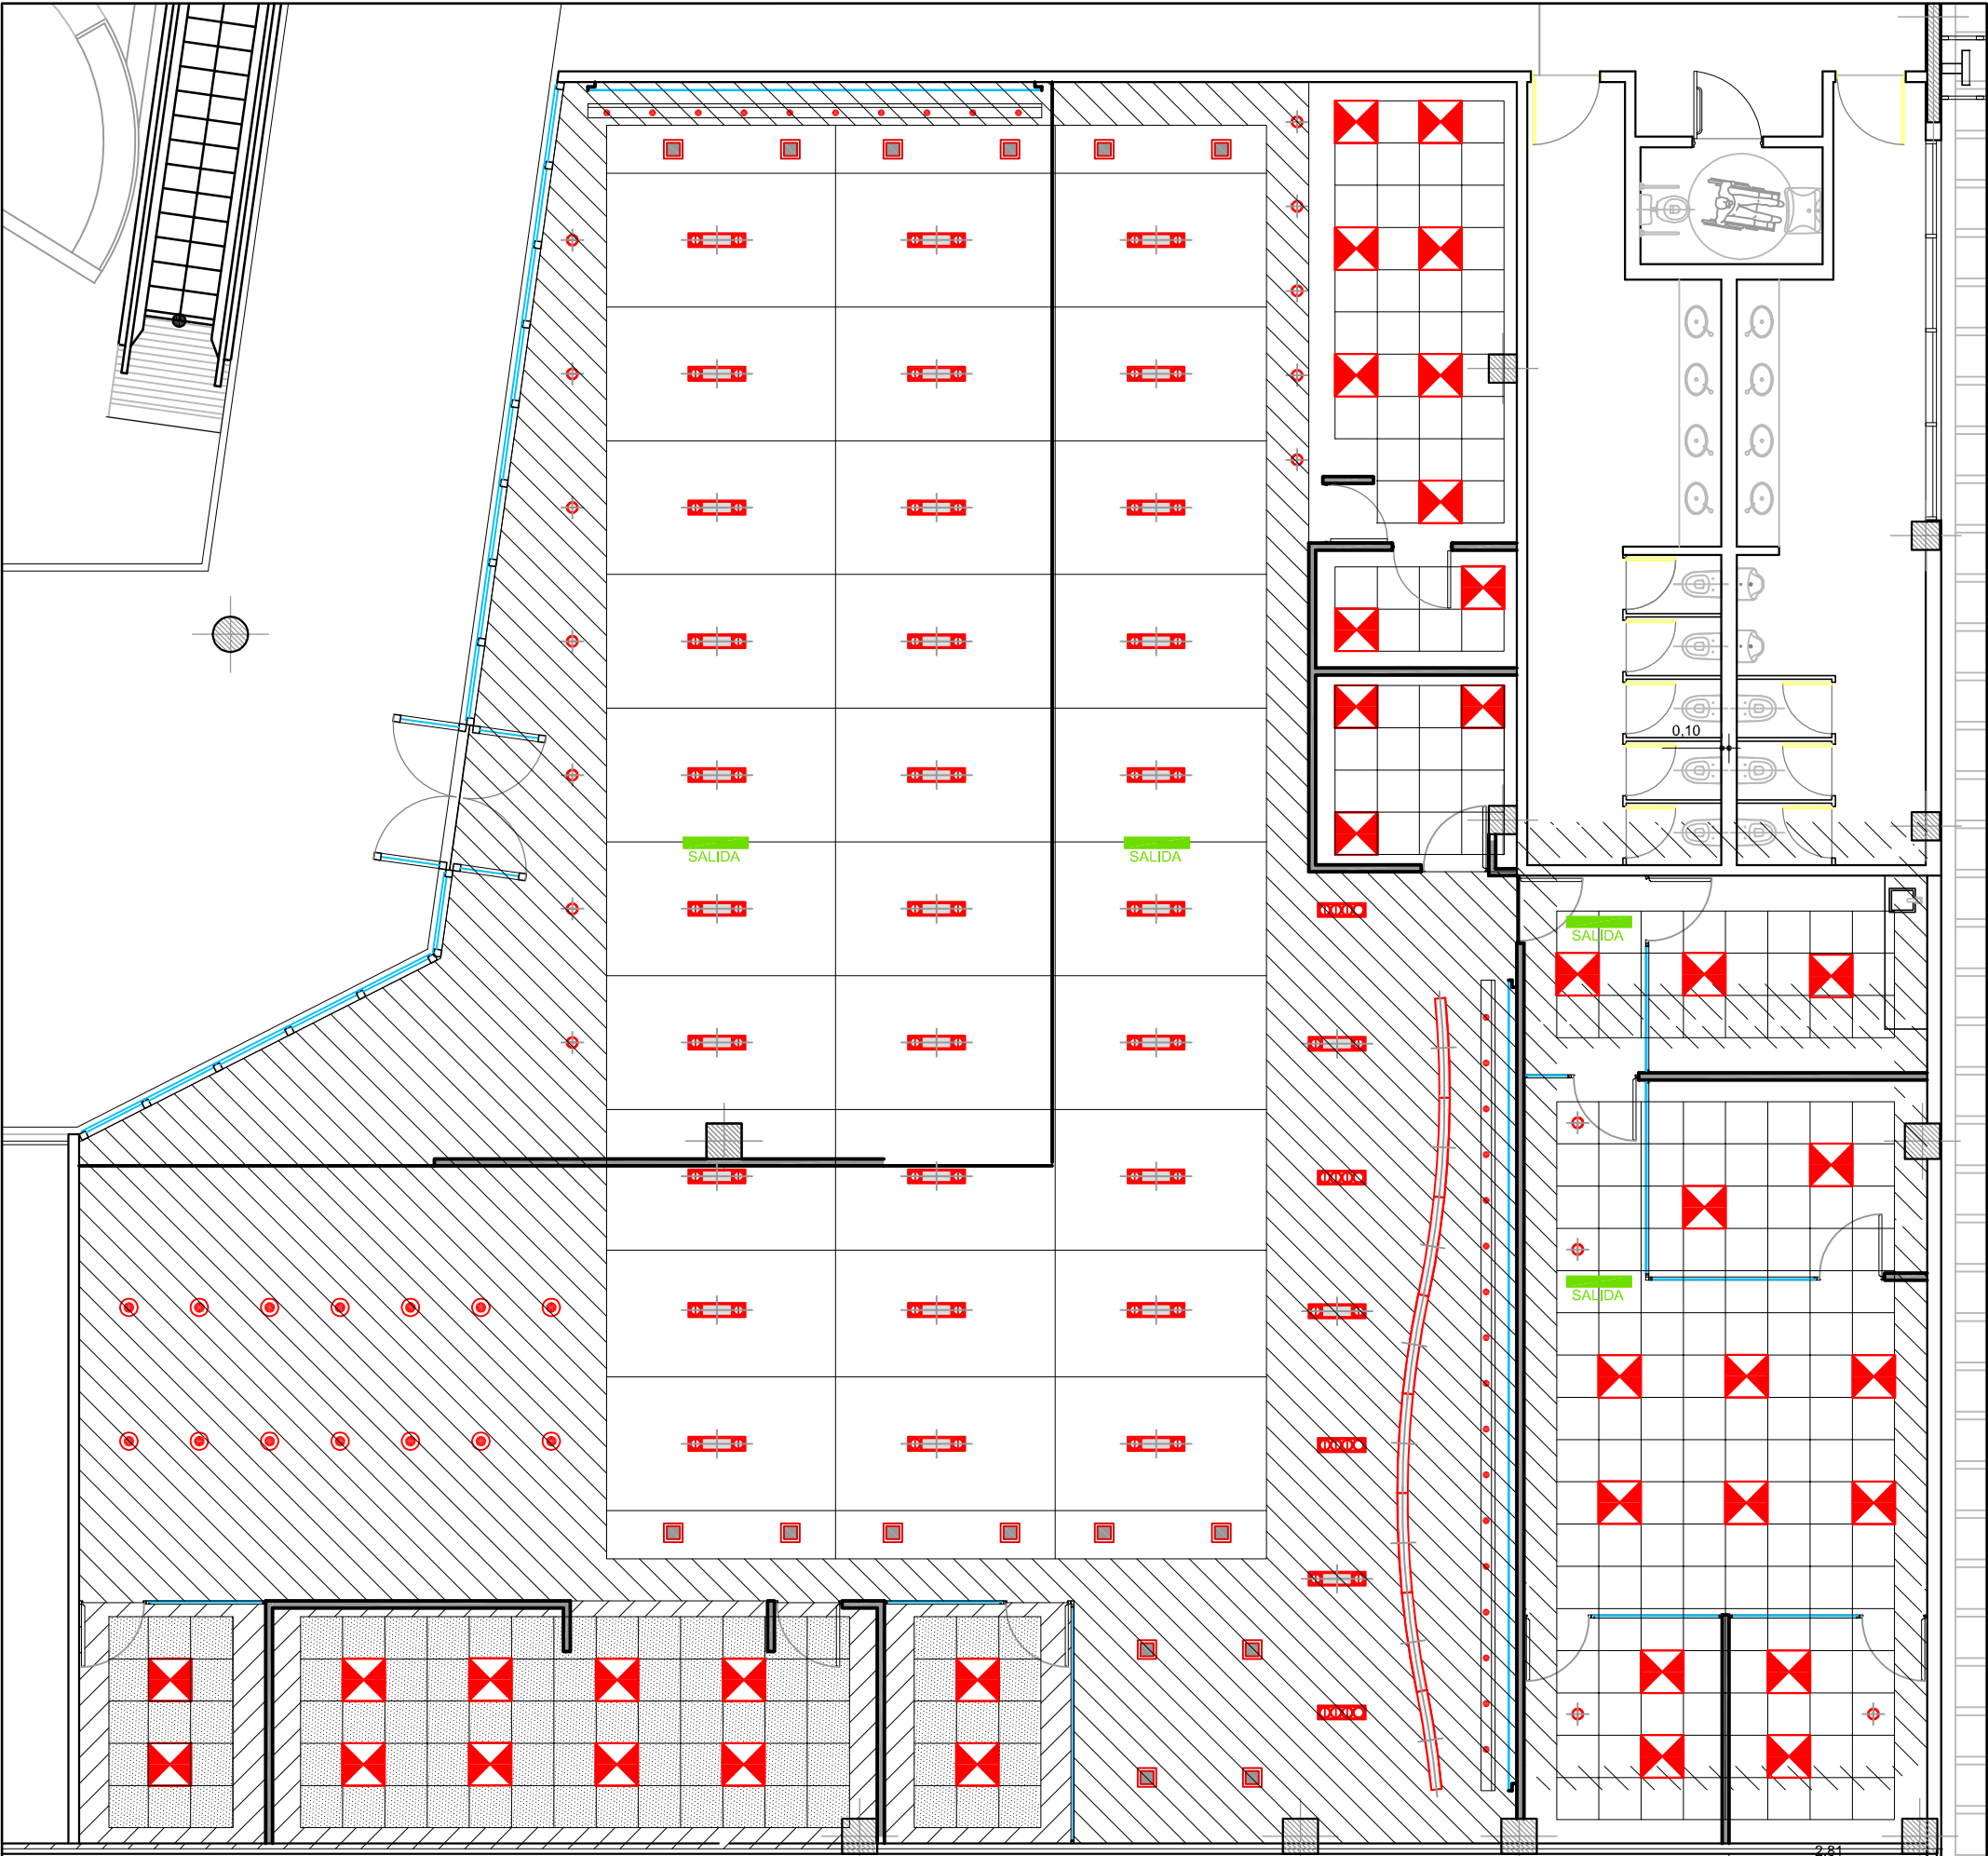

REFERENCIAS CIELORRASOS

- CIELORRASO TENSADO TIPO BARRISOL - h= 2.80 m.
- PLACA CIELORRASO DESMONTABLE - h= 2.80 m.
- PLACA CIELORRASO DESMONTABLE - h= 2.40 m.
- CIELORRASO CONTINUO DE DURLOCK- h=2.80 m.
- CIELORRASO CONTINUO DE DURLOCK- h= 2.40 m.
- CIELORRASO CONTINUO DE ALUCOBOND - h= 2.80 m.

REFERENCIAS ILUMINACION INCENDIO Y AYA

- ARTEFACTO MODULAR EMBUTIDO 3X36W TIPO OFFICE C336 DP/90 DE LUMENAC
- ARTEFACTO DE EMBUTIR 2X26W TIPO CUADRO CFL 4810 DE MOVILUX
- ARTEFACTO EMBUTIDO PARA LAMPARA DICHROICA ORIENTABLE 1X30W 12V
- ARTEFACTO EMBUTIDO PARA LAMPARA HALO SPOT MOD. 6255 DE MOVILUX 1X100W 12V
- ARTEFACTO EMBUTIDO COMBINADO TIPO ET700 DE LUCICOLA 2X36W + 2X50W 12V
- ARTEFACTO EMBUTIDO TIPO ET02274L DE LUCICOLA 4X50W 12V
- ARTEFACTO ESPECIAL COLGANTE SOBRE RECEPCION
- ARTEFACTO ESPECIAL SOBRE ATENCION AL PUBLICO
- ARTEFACTO EMBUTIDO PARA LAMPARA DE MERCURIO HALOGENADO 250W TIPO 202 290 EL DE LUMENAC.
- ARTEFACTO COLGANTE PARA TUBO FLUORESCENTE TIPO PACIFIC DE PHILIPS 2X36W
- EQUIPO AYA VRV TIPO CASSETTE