


CAJON CORTINERO  
VER DETALLE.

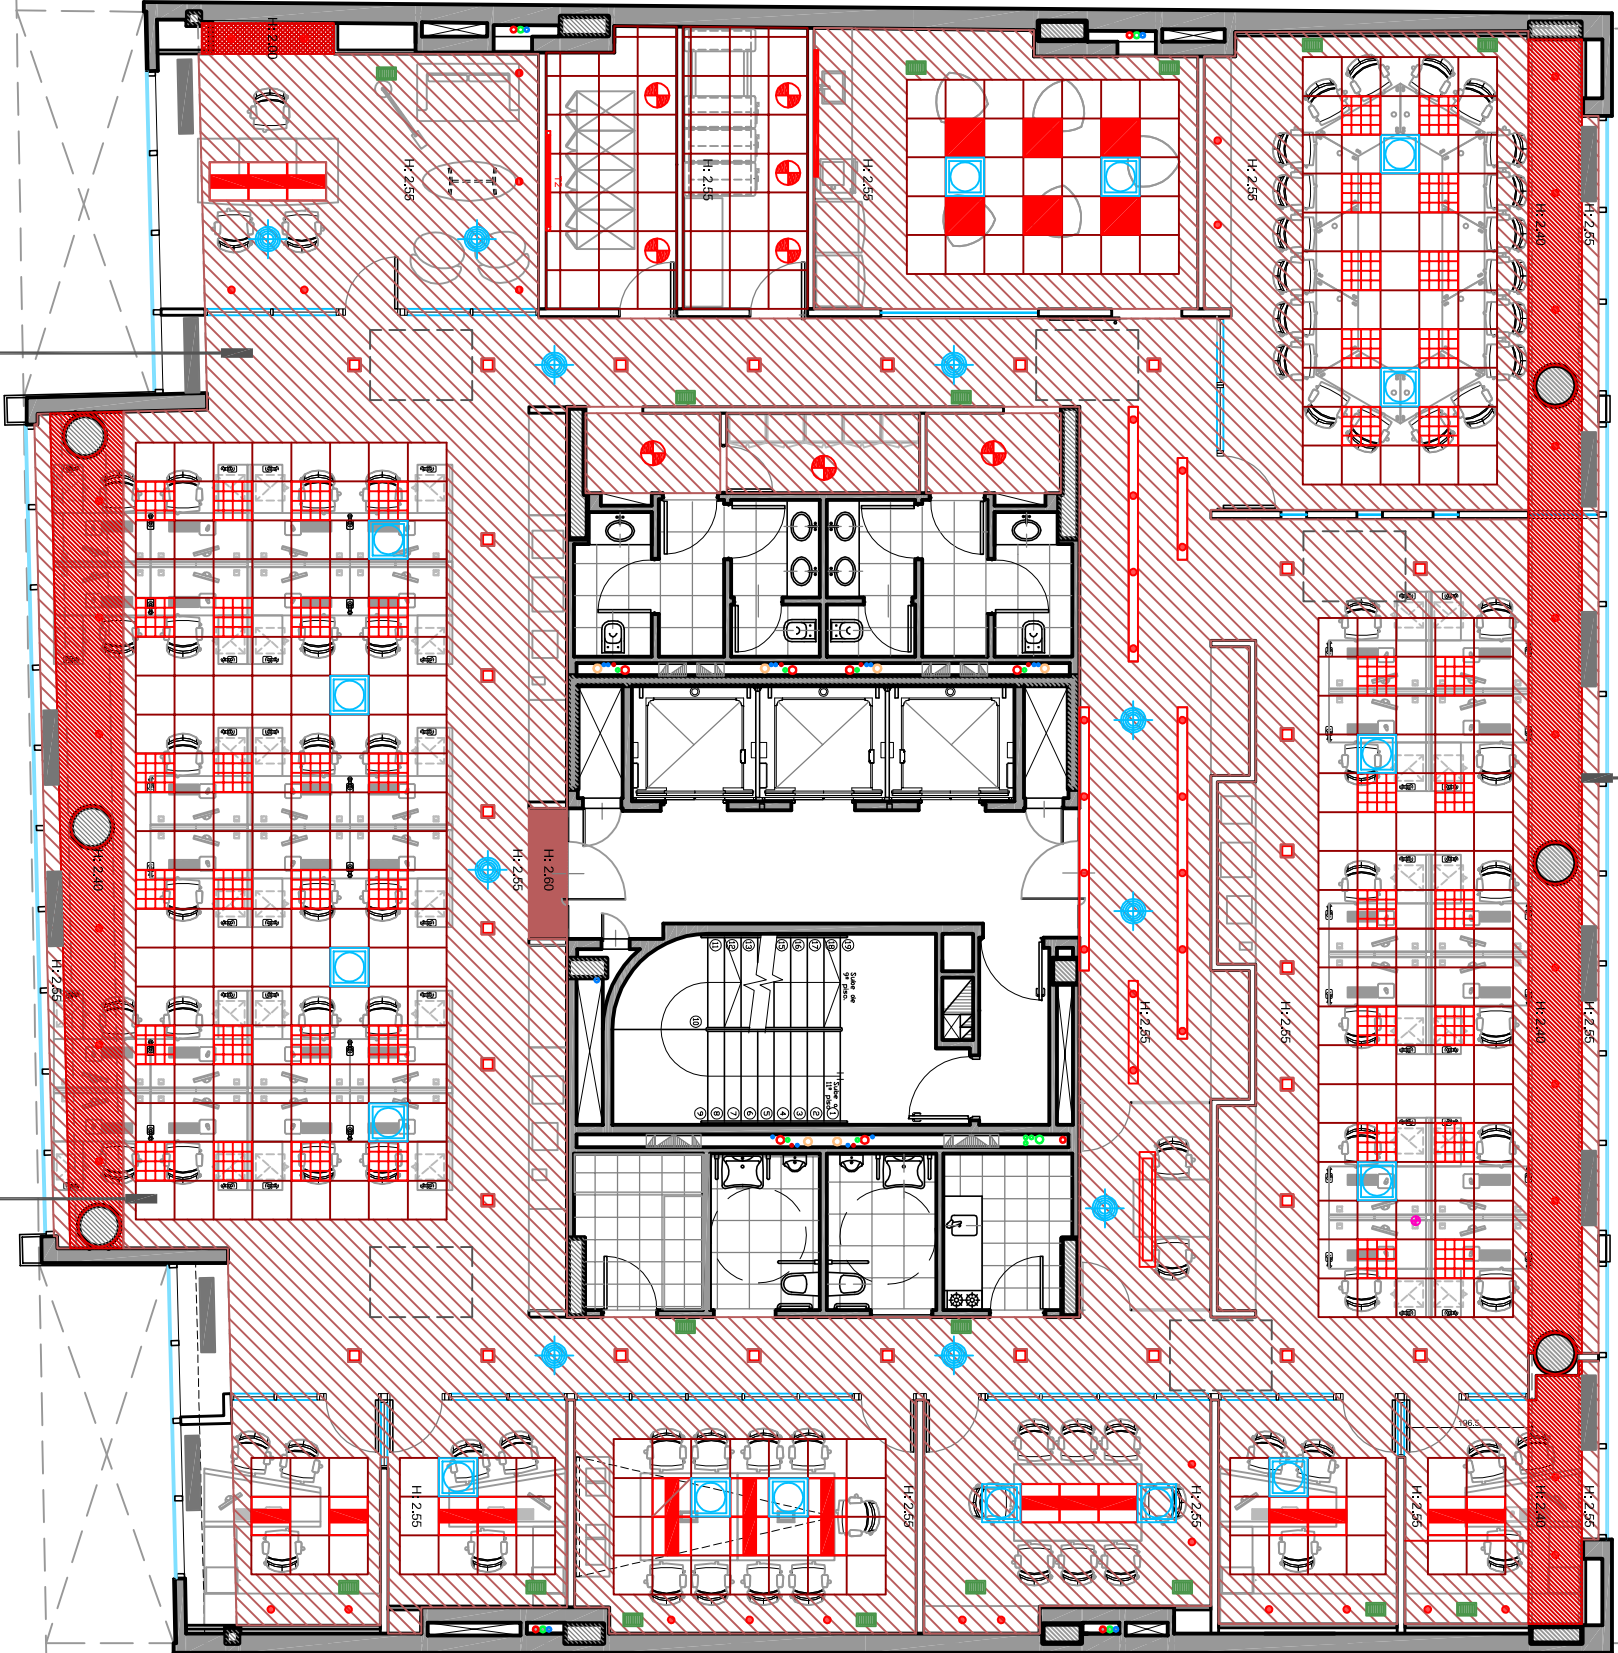

**CIELORRASO DURLOCK**  
H:2.60M  
EST. DE SOPORTE - PERFLERIA CHAPA DE  
ACERO GALV. DE 35MM.  
PLACAS DE 12.5MM  
REFUERZOS NECESARIOS P/ INSTALACIONES  
HUECOS PARA ARTEFACTOS DE  
ILUMINACION, ETC.  
RECUADROS EN ESTRUCTURA 35MM

**CIELORRASO MODULAR**  
ESTRUCTURA METALICA 61x61CM  
PLACA DE ROCA DE YESO MARCA  
DURLOCK TEXTURADA.  
H: 2.55M  
ESTRUCTURA PERFIL T CHAPA  
GALVANIZADA.  
PREVER % PLACAS P/REPOSICION  
PREVER Y CONSIDERAR REFUERZOS  
P/ INSTALACIONES

REFERENCIAS LUMINARIAS

- ITEM
- Office C 336 DP/90 - 3x36 W - Lumenac
  - Alba C 236 E - 2x36 W - Lumenac
  - Office C 336 D - 3x36 W - Lumenac
  - Energy 226 V E - 2x26 W - Lumenac
  - Artefacto redondo blanco para embullir - 12V 50W
  - LO 318 - 2x26 W - D/D - Lafontier's
  - LO 1264 - G/60n - 1x36 W - Lafontier's
  - Regleta bajo mesada de alfiler con difusor en acrílico con interruptor. 1 x 18 W FL
  - Tubo Fluorescente 125 cm



UBICACION: SANTA FE 2743 – PISO 10  
REFERENCIAS CIELORRASO

- ITEM
- CIELORRASO MODULAR H= 2.55
  - CIELORRASO DURLOCK H= 2.55
  - CIELORRASO DURLOCK H= 2.60
  - CIELORRASO DURLOCK H= 2.40
  - CIELORRASO DURLOCK H= 2.10
  - REF. DE RETORNO - AIRE ACONDICIONADO
  - DIFFUSOR OVAL - AIRE ACONDICIONADO
  - DIFFUSOR CIRCULAR CIELORRASO DURLOCK JUNTA TOMADA

P03  
a

|              |                          |
|--------------|--------------------------|
| PLANO:       | CIELORRASO               |
| ESCALA:      | 1:75                     |
| FECHA:       | 15 Febrero 2011          |
| PROYECTISTA: | MFP                      |
| ARCHIVO:     | 03.BRD_SF_CIELORRASO_V02 |
| XREF:        | BRD_SF_LO_V13            |

NOTAS: APTO COTIZACION  
TODAS LAS MEDIDAS SE VERIFICARAN EN OBRA

El proyecto y el diseño indicados en este plano son propiedad intelectual de Contract Rent S.A. Esta prohibido su uso sin la autorización escrita de la empresa.



**CONTRACT ARGENTINA**  
Tucuman 117 7º Pbo. (C1049AAC)  
Buenos Aires - Argentina  
Tel./ Fax : 54 (11) 4516-0722  
info@contract.com.ar  
www.contract.com.ar