



NOTA:
LA COLOCACION DE LOS EQUIPOS SERAN DIRECTAMENTE A TOMADOS A LOSA (APROX.: H: - 0.30m) A VERIFICAR EN OBRA

brother®

UBICACION: SANTA FE 2743 – PISO 10
REFERENCIAS AIRE ACONDICIONADO

ITEM

- DIFUSOR OVAL - AIRE ACONDICIONADO
- DIFUSOR CIRCULAR CIELORRASO DURLUCK JUNTA TORNILLO
- RELAJA DE RETORNO - AIRE ACONDICIONADO
- ~ CONDUCTO FLEXIBLE
- CONDUCTO DE CHAPA GALVANIZADA


P04	
AA	
PLANO:	AIRE ACONDICIONADO
ESCALA:	1:75
FECHA:	15 Febrero 2011
PROYECTISTA	MFP
ARCHIVO:	04.BRO_SF_AIRE_ACONDICIONADO_V01
XREF:	BRO_SF_CIELORRASO_V01
NOTAS: APTO COTIZACION	
TODAS LAS MEDIDAS SE VERIFICARAN EN OBRA	

El proyecto y el diseño indicados en este plano son propiedad intelectual de Contract Rent S.A. Esta prohibido su utilizacion total o parcial sin la expresa autorizacion escrita de la empresa.

contract
CONTRACT ARGENTINA
Tucuman 117 7º Pdo. (C1049AAC)
Buenos Aires - Argentina
Tel./ Fax : 54 (11) 4516-0722
info@contract.com.ar
www.contract.com.ar

NOTAS:

1) EL CONTRATISTA EFECTUARA BALANCE TERMICO Y DOCUMENTACION DE INGENIERIA ESPECIFICA DE OBRA, INDICANDO POSICION DEFINITIVA DE LOS EQUIPOS, RECORRIDO Y SECCIONES DE CONDUCTOS DE INVECCON Y CARACTERISTICAS Y POSICION DE RELAS DE INVECCION Y

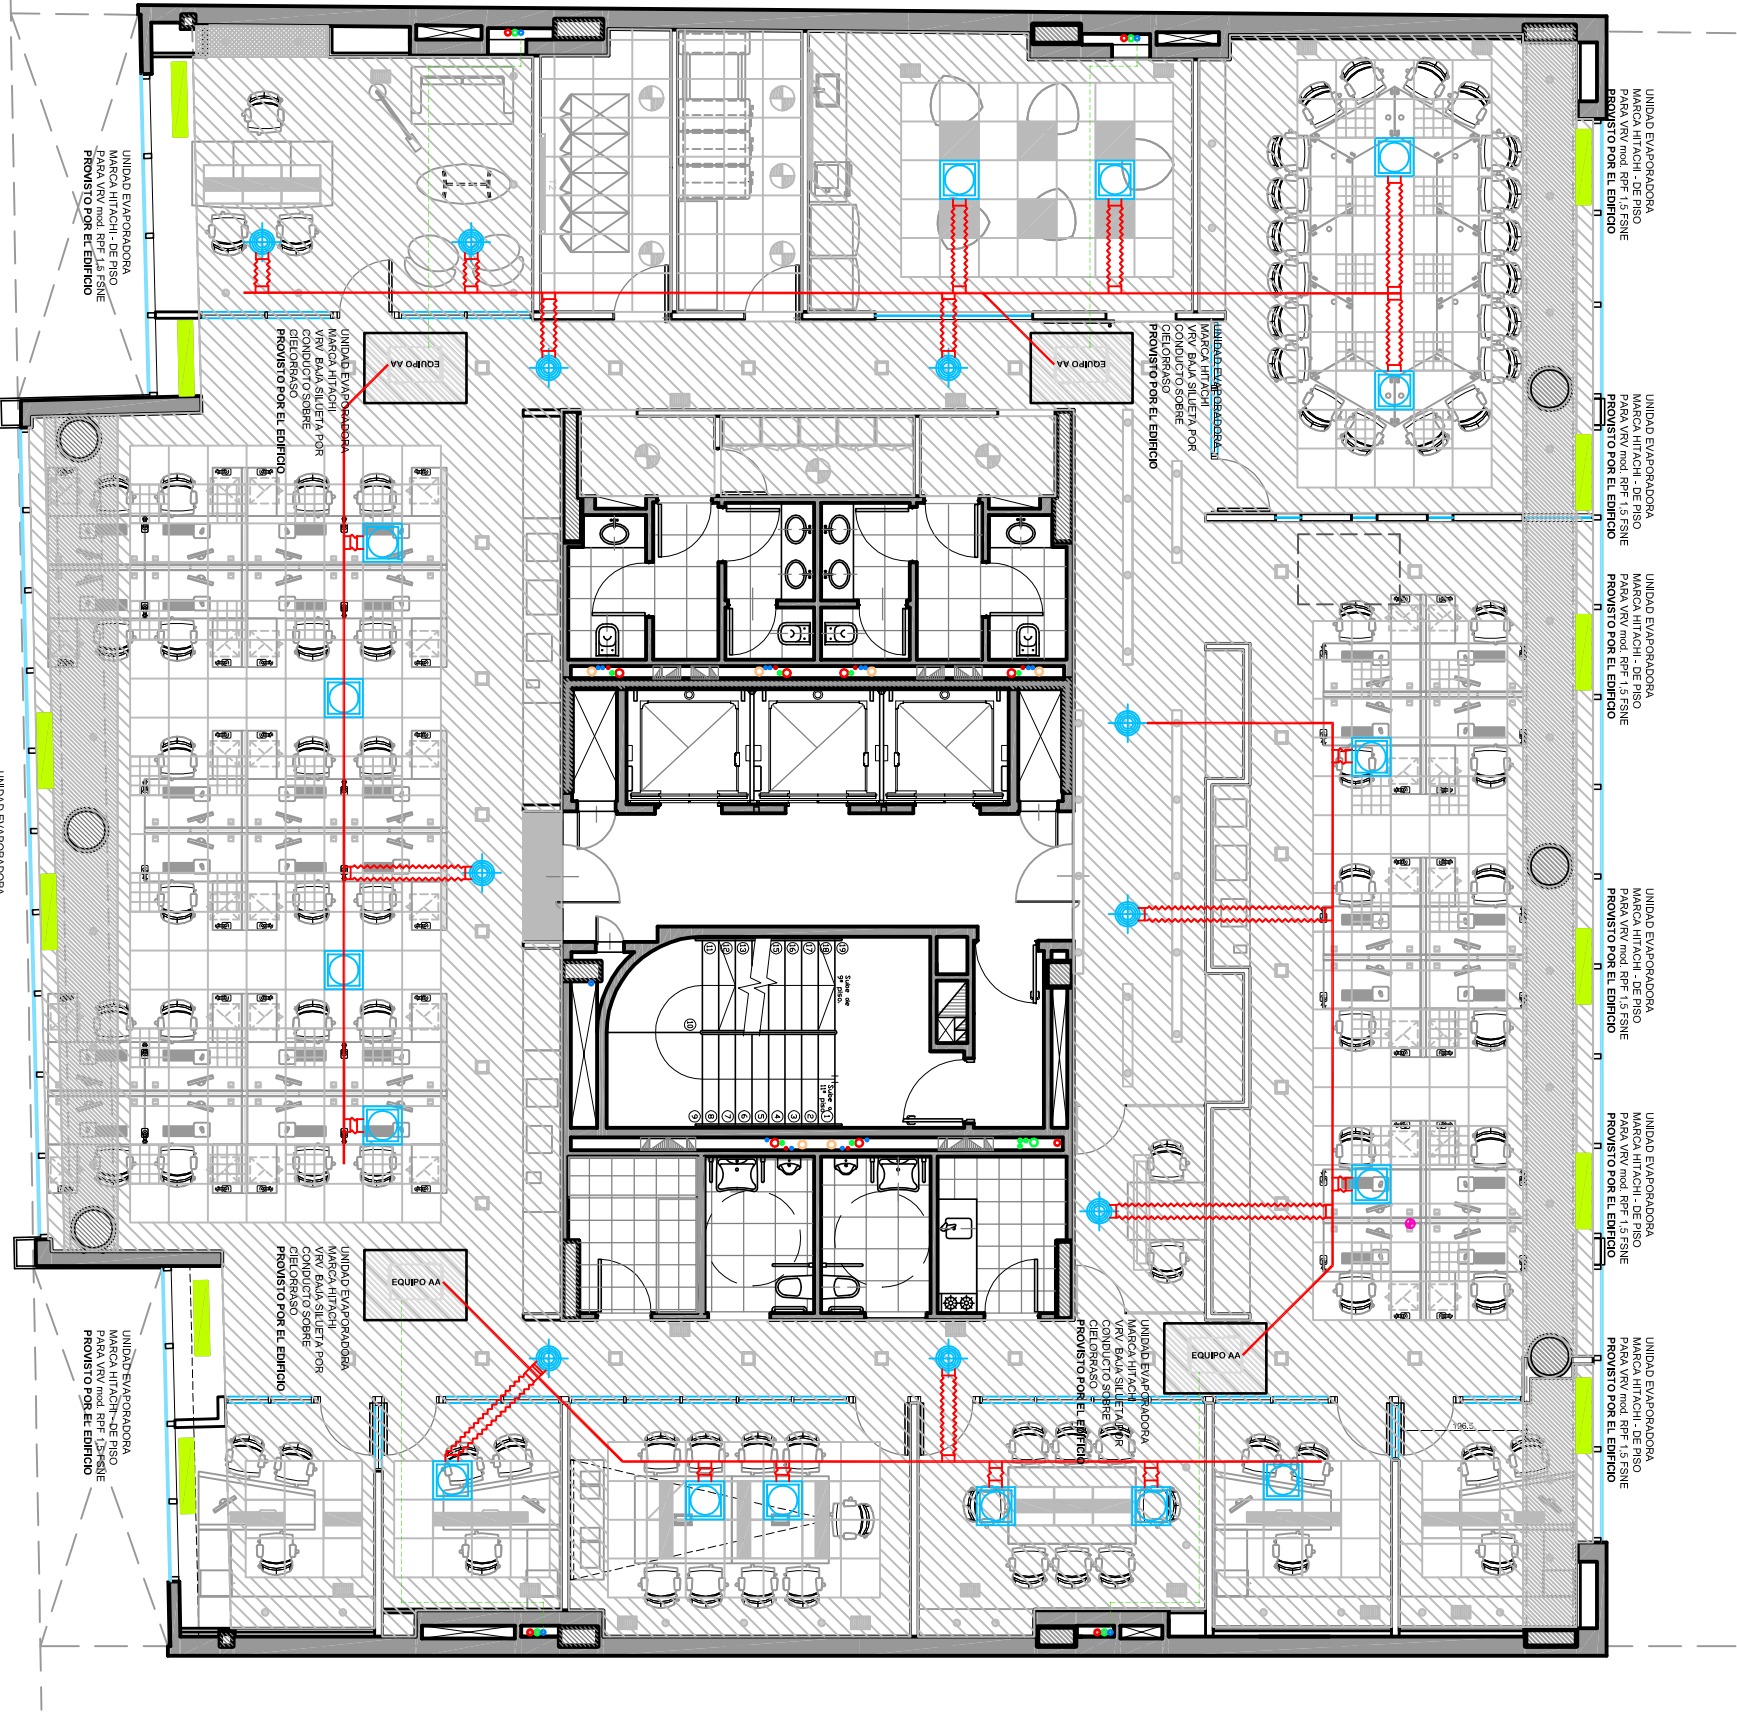

UNIDAD EVAPORADORA
MARCA HITACHI - DE PISO
PARA VAV mod. RPF 1.5 FSNE
PROVISTO POR EL EDIFICIO

UNIDAD EVAPORADORA
MARCA HITACHI - DE PISO
PARA VAV mod. RPF 1.5 FSNE
PROVISTO POR EL EDIFICIO

UNIDAD EVAPORADORA
MARCA HITACHI - DE PISO
PARA VAV mod. RPF 1.5 FSNE
PROVISTO POR EL EDIFICIO

UNIDAD EVAPORADORA
MARCA HITACHI - DE PISO
PARA VAV mod. RPF 1.5 FSNE
PROVISTO POR EL EDIFICIO

UNIDAD EVAPORADORA
MARCA HITACHI - DE PISO
PARA VAV mod. RPF 1.5 FSNE
PROVISTO POR EL EDIFICIO

UNIDAD EVAPORADORA
MARCA HITACHI - DE PISO
PARA VAV mod. RPF 1.5 FSNE
PROVISTO POR EL EDIFICIO

UNIDAD EVAPORADORA
MARCA HITACHI - DE PISO
PARA VAV mod. RPF 1.5 FSNE
PROVISTO POR EL EDIFICIO

UNIDAD EVAPORADORA
MARCA HITACHI - DE PISO
PARA VAV mod. RPF 1.5 FSNE
PROVISTO POR EL EDIFICIO

UNIDAD EVAPORADORA
MARCA HITACHI - DE PISO
PARA VAV mod. RPF 1.5 FSNE
PROVISTO POR EL EDIFICIO

UNIDAD EVAPORADORA
MARCA HITACHI - DE PISO
PARA VAV mod. RPF 1.5 FSNE
PROVISTO POR EL EDIFICIO

UNIDAD EVAPORADORA
MARCA HITACHI - DE PISO
PARA VAV mod. RPF 1.5 FSNE
PROVISTO POR EL EDIFICIO

UNIDAD EVAPORADORA
MARCA HITACHI - DE PISO
PARA VAV mod. RPF 1.5 FSNE
PROVISTO POR EL EDIFICIO