


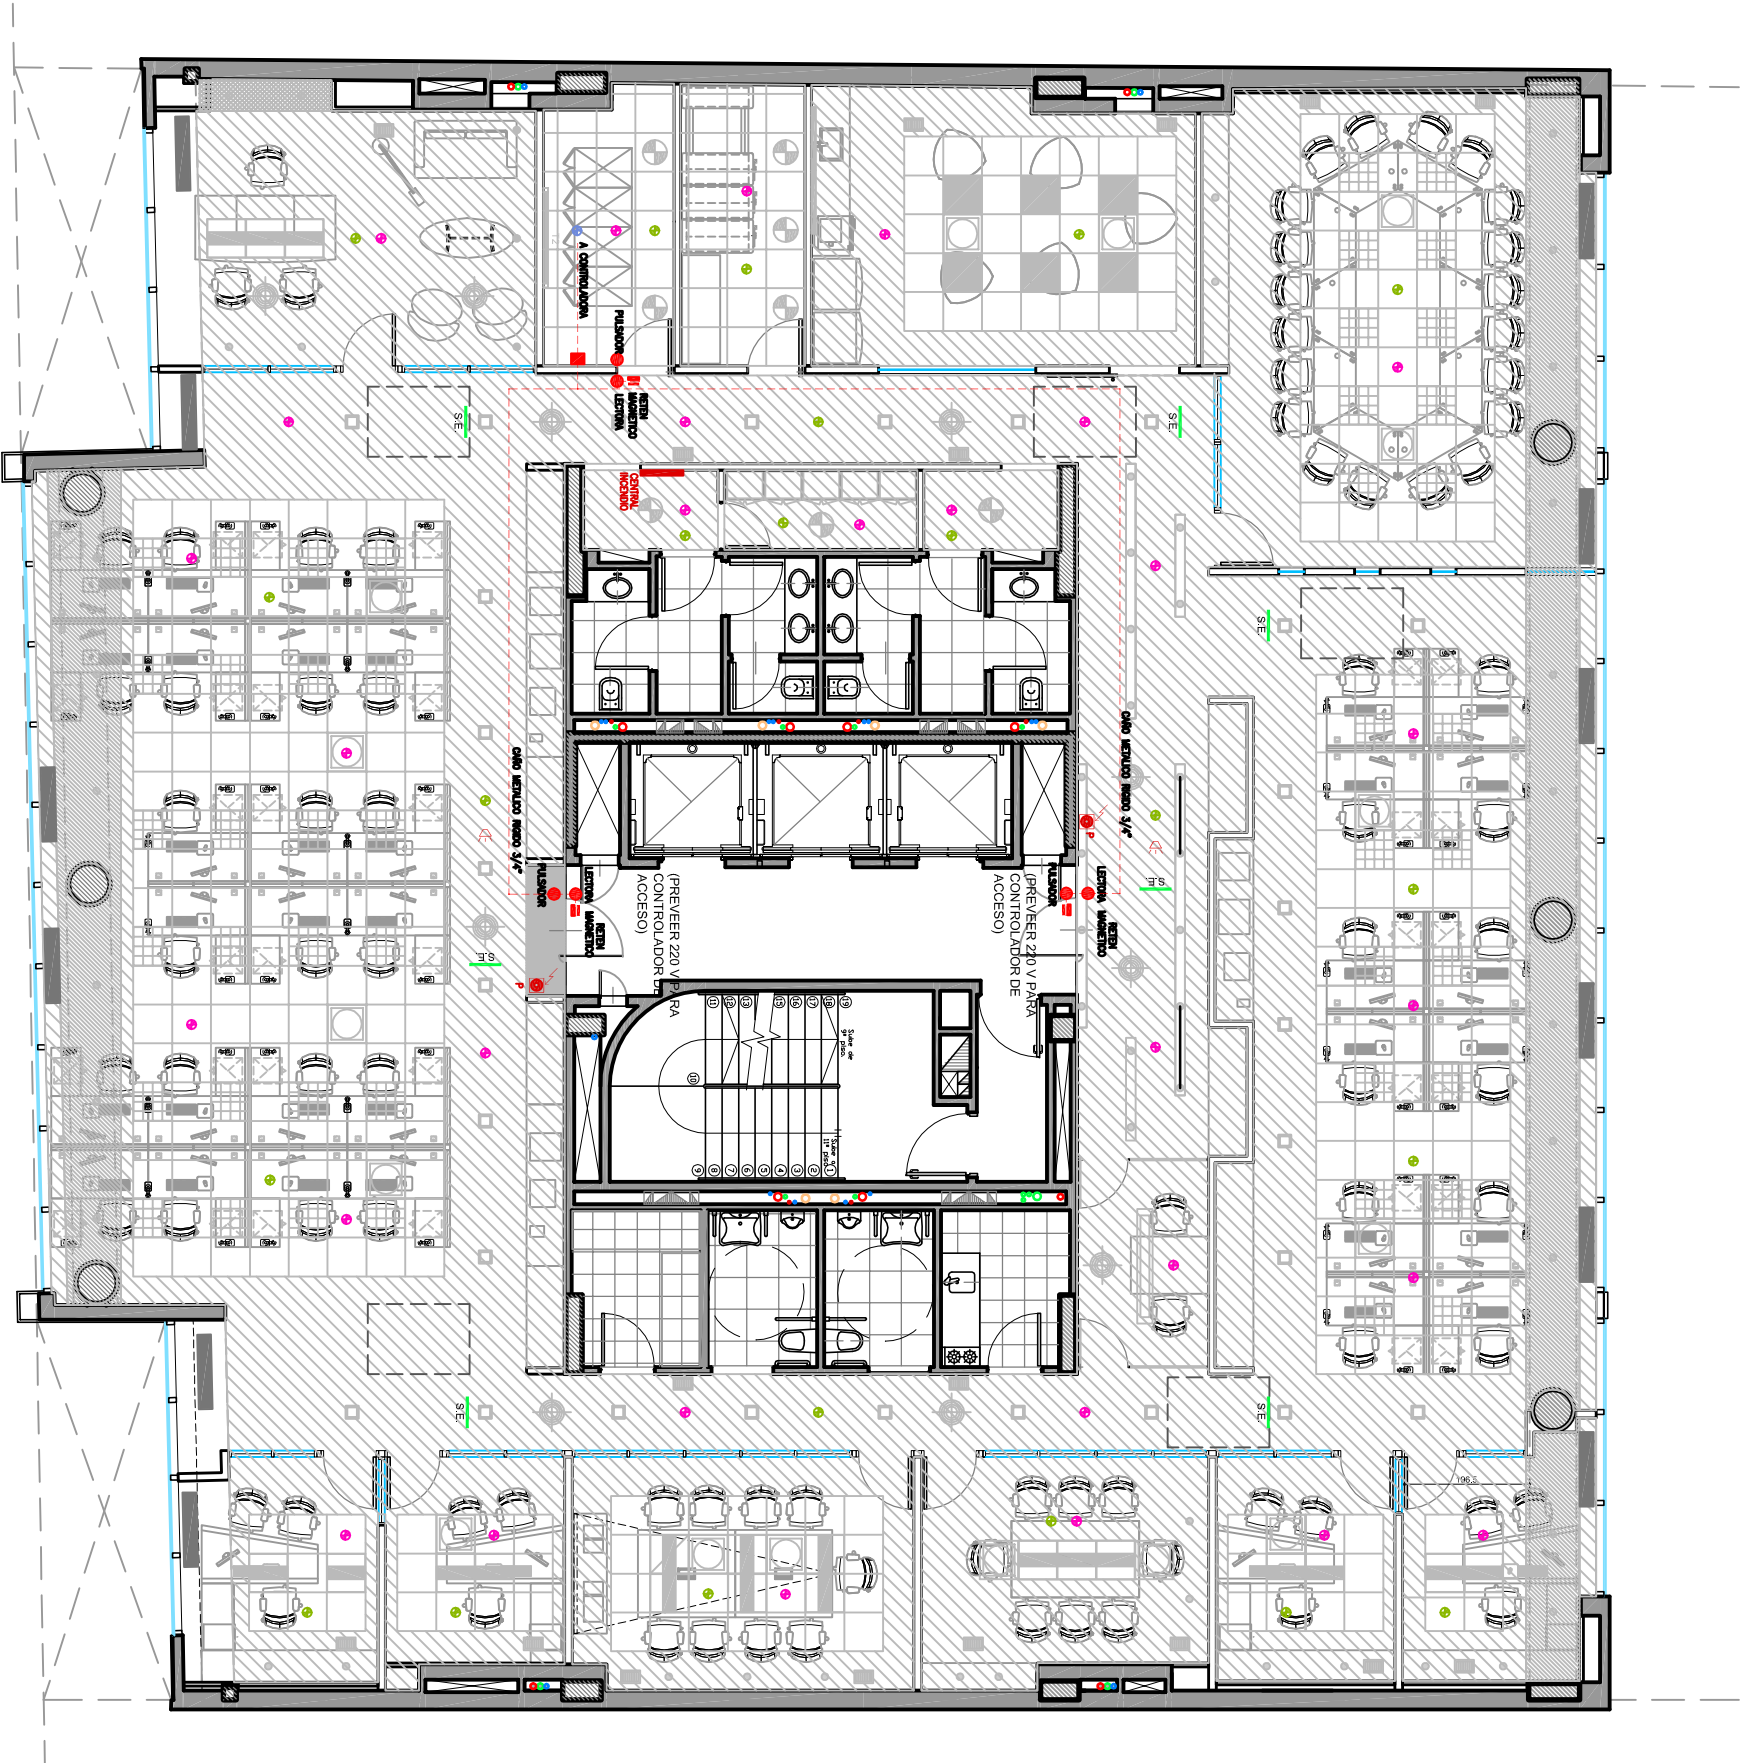

NOTAS:

- 1) TODAS LAS MEDIDAS, COTAS Y NIVELES DEBERAN SER VERIFICADAS EN OBRA POR EL CONTRATISTA.
- 2) LOS PLANOS SON INDICATIVOS Y RESUMEN EL ALCANOE DE LA PROVISION CONJUNTAMENTE CON EL RESTO DE LA DOCUMENTACION TECNICA. EL CONTRATISTA DEBERA EJECUTAR INGENIERIA Y DOCUMENTACION DE OBRA ESPECIFICA CONFORMADA POR PLANOS DE PLANTA CON CANALIZACIONES Y TENDIDOS, PLANOS DE MONTAJE Y DETALLES, ESQUEMAS UNILINARES, FUNCIONALES DE LA TOTALIDAD DE LOS TABLEROS ELECTRICOS Y TODOS DEBERAN SER APROBADOS POR LA D.O.
- 3) LA UBICACION DE LOS TABLEROS, CANALIZACIONES, EQUIPOS, BOCAS DE VOZ Y DATOS, ES ORIENTATIVA DEBIENDO DEFINIR EN OBRA SU UBICACION DEFINITIVA CON LA D.O.
- 4) CUANDO SE INDICAN MARCAS Y/O MODELOS DE REFERENCIA, SE HACE AL SOLO EFECTO DE DETERMINAR TANTO CARACTERISTICAS TECNICAS, COMO UN GRADO DE CALIDAD MINIMA REQUERIDA, LOS TIPOS Y MARCAS DE MATERIALES SOLICITADOS NO SON REEMPLAZABLES SIN ANTES CONSULTAR CON LA D.O.
- 5) EN NINGUN MOMENTO Y EN NINGUN CASO LOS CONDUCTORES CORRESPONDIENTES A CORRIENTES DE VOZ Y DATOS TENDRAN CONTACTO ALGUNO CON LOS CONDUCTORES DE 220V O FUERZA MOTRIZ, PARA LO CUAL LOS TENDIDOS DEBERAN SER TOTALMENTE INDEPENDIENTES.
- 6) LAS LINEAS DE CIRCUITOS DE ILUMINACION Y DE TOMACORRIENTES DE USOS GENERALES PODRAN ALOJARSE EN UNA MISMA CAÑERIA, PODRAN ALOJARSE COMO MAXIMO TRES CIRCUITOS SIEMPRE QUE PERTENEZCAN A LA MISMA FASE.
- 7) EN LAS CAJAS DONDE CONVERGEN LINEAS DE DIFERENTES CIRCUITOS Y FASES, LOS CONDUCTORES DEBERAN ESTAR IDENTIFICADOS CON ANILLOS NUMERADOS.
- 8) TODA CAÑERIA DEBERA SER RECORRIDA POR EL CONDUCTOR TIERRA, SIENDO SECCION MINIMA 142,5mm2 BICOLOR (VERDE-AMARILLO), SERA FIJADO A CADA TRAMO INDIVIDUAL DE CAÑERIA Y ACCESORIOS, MEDIANTE MORSETERIA ADECUADA ACORDE A LA SECCION DEL MISMO. LA DERIVACION DE ESTA PROTECCION PARA CADA CIRCUITO SE REALIZARA EN LA CAJA DE PASO.
- 9) LA CAÑERIA SOBRE CIELORRASO Y EN TABLONES PODRA SER DEL TIPO SEMIPESADA (ACERO SEMIPESADO), LA CONEXION CON CAJAS DE PASE O TERMINAL SERA MEDIANTE CONECTOR DE CHAPA DE HIERRO FORMADO POR DOS PIEZAS QUE ROSCAN ENTRE SI, SE DEBERAN INCLUIR TODAS LAS FLUACIONES NECESARIAS PARA QUE LAS CAÑERIAS Y CAJAS QUEDEN FIRMEMENTE SUJETAS.

brother®

UBICACION: SANTA FE 2743 – PISO 10

REFERENCIAS SEGURIDAD

ITEM

- DETECTOR DE HUMO EN AMBIENTE
- DETECTOR DE HUMO SOBRE CIELORRASO
- DETECTOR DE HUMO BAJO PISO TECNICO
- PUZADOR DE INCENDIO
- SIRENA
- CANTE AUTONOMO DE SALIDA - CONEXION A 220V
- LECTORA CONTROL DE ACCESO
- PUZADOR CONTROL DE ACCESO
- RETEN MAGNETICO

P06

SE

PLANO:	SEGURIDAD
ESCALA:	1:75
FECHA:	15 Febrero 2011
PROYECTISTA:	MFP
ARCHIVO:	06.BRD_SF_SEGURIDAD_V02
XREF:	BRD_SF_CIELORRASO_V01

NOTAS: APTO COTIZACION

TODAS LAS MEDIDAS SE VERIFICARAN EN OBRA

El proyecto y el diseño indicados en este plano son propiedad intelectual de Contract Rent S.A. Esta prohibido su utilizacion total o parcial sin la expresa autorizacion escrita de la empresa.

contract ARGENTINA

Tucuman 117 7º Piso (C1049AAC)
Buenos Aires - Argentina
Tel./Fax : 54 (11) 4516-0722
info@contract.com.ar
www.contract.com.ar