



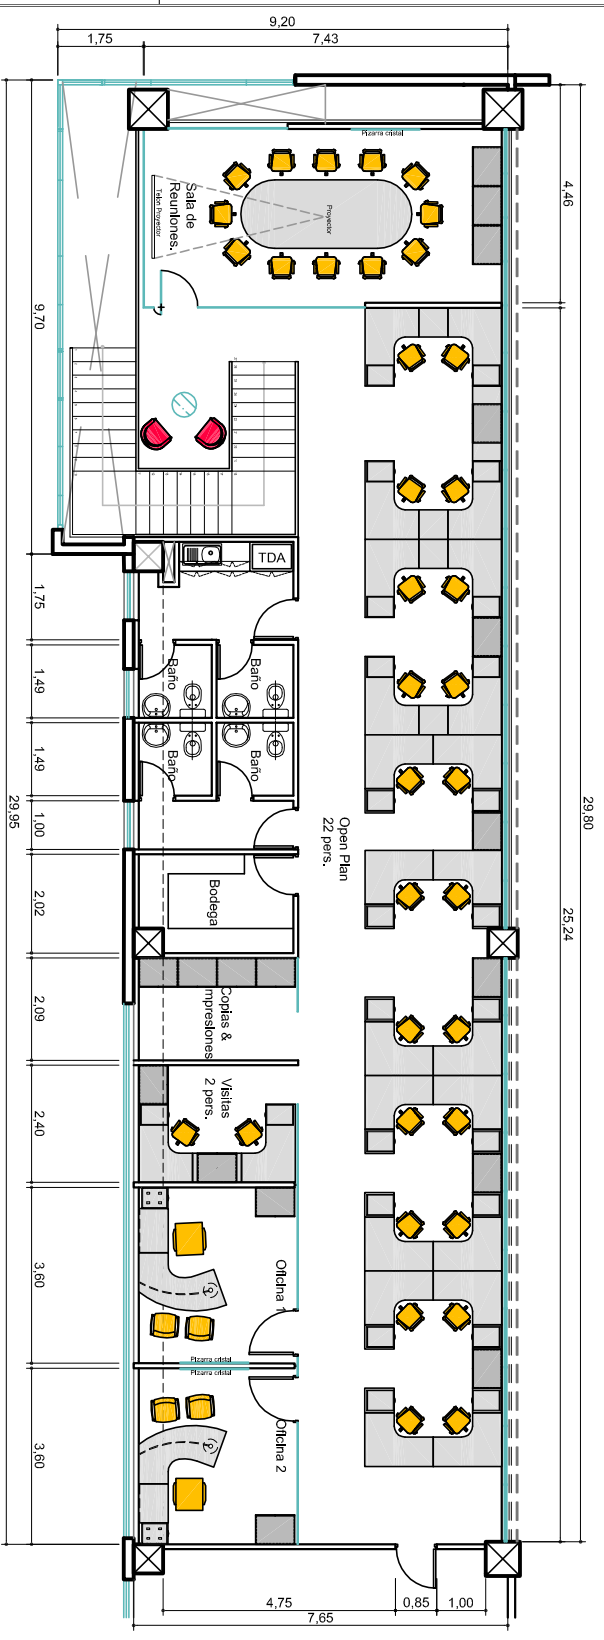

Planta segundo piso.

REFERENCIAS DEL PLANO

- Indica escritorios y recepcion existente.
- Indica gabinetes bajos de 80 cm. existentes.
- Indica alfais existentes.

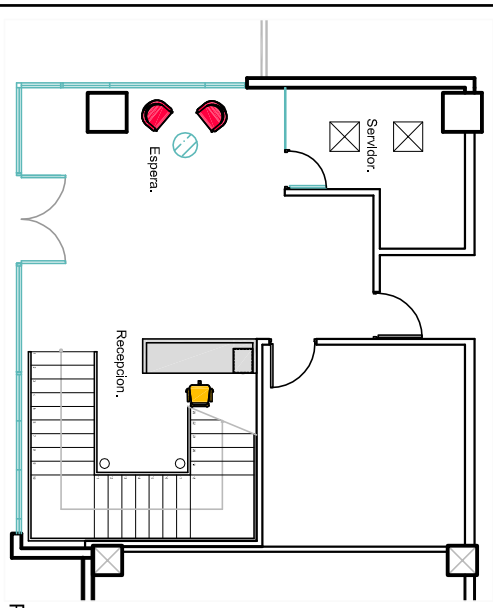

Planta Primer piso.