



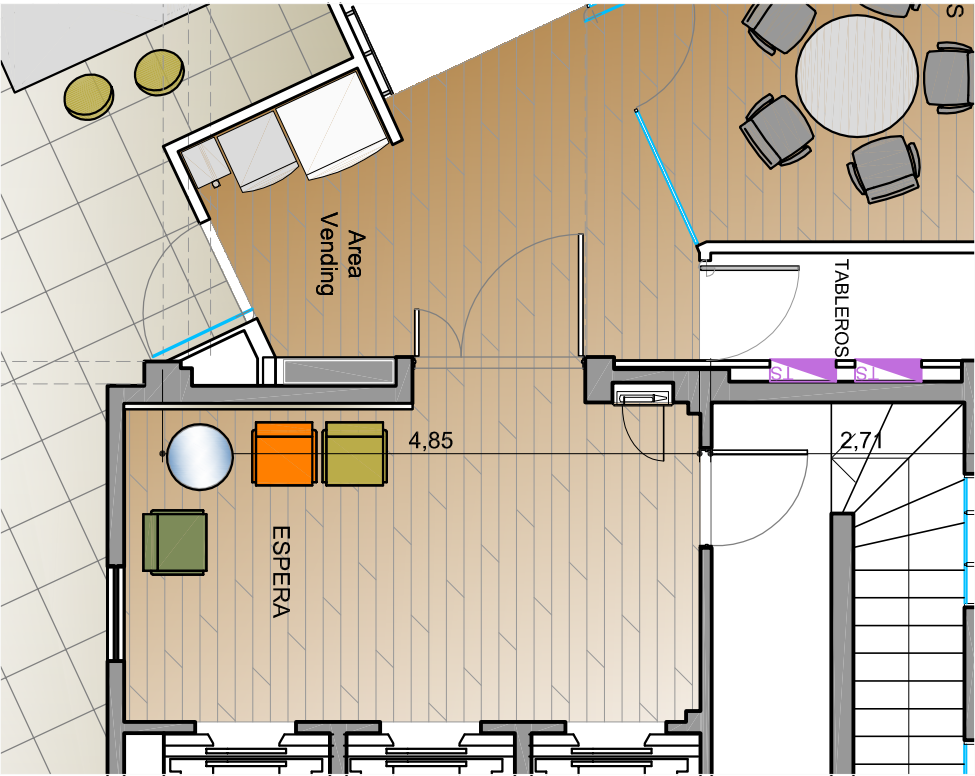

PLANO DE UBICACION

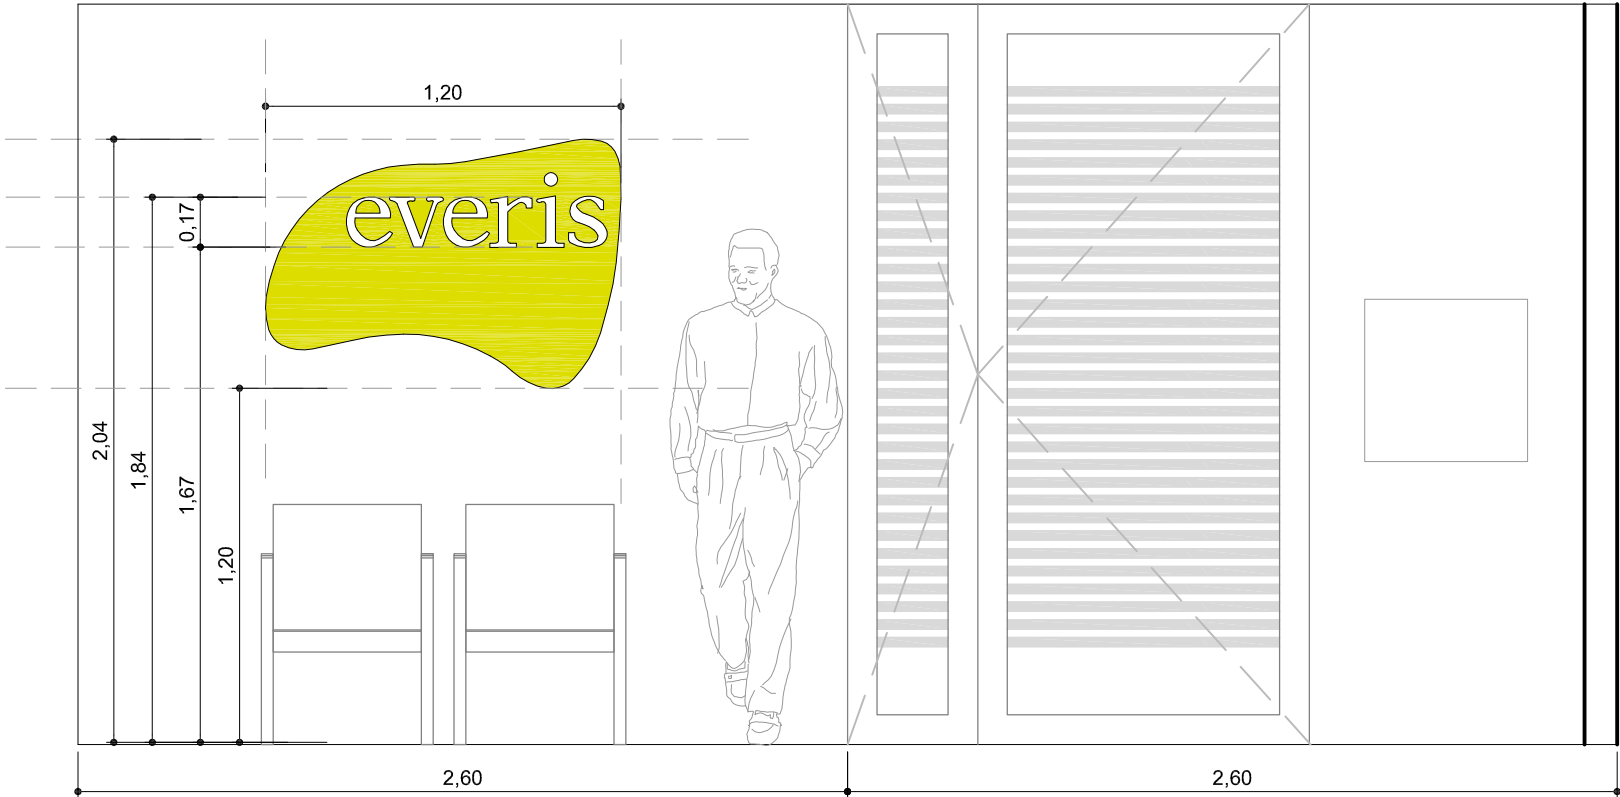

LOGO CORPOREO



UBICACION: AV.RIVADAVIA 620 – 6° PISO

PLANO:	LOGO CORPOREO
ESCALA:	1: 25
FECHA:	21 DE ENERO DE 2010
PROYECTISTA	FM – MJT
ARCHIVO:	EV_RIV_ESM_P06_V01
XREF:	EV_RIV_EQ_P06_V05
NOTAS: APTO COTIZACION	
TODAS LAS MEDIDAS SE VERIFICARAN EN OBRA	

El proyecto y el diseño indicados en este plano son propiedad intelectual de Contract Rent S.A. Esta prohibido su utilizacion total o parcial sin la expresa autorizacion escrita de la empresa.



C O N T R A C T A R G E N T I N A
Tucuman 117 7° Piso (C1049AAC)
Buenos Aires . Argentina
Tel. / Fax : 54 (11) 4516-0722
info@contract.com.ar
www.contract.com.ar