





UBICACION: RIVADAVIA 620 6° PISO

M4

LOCKERS ALTOS

CANTIDAD: 1

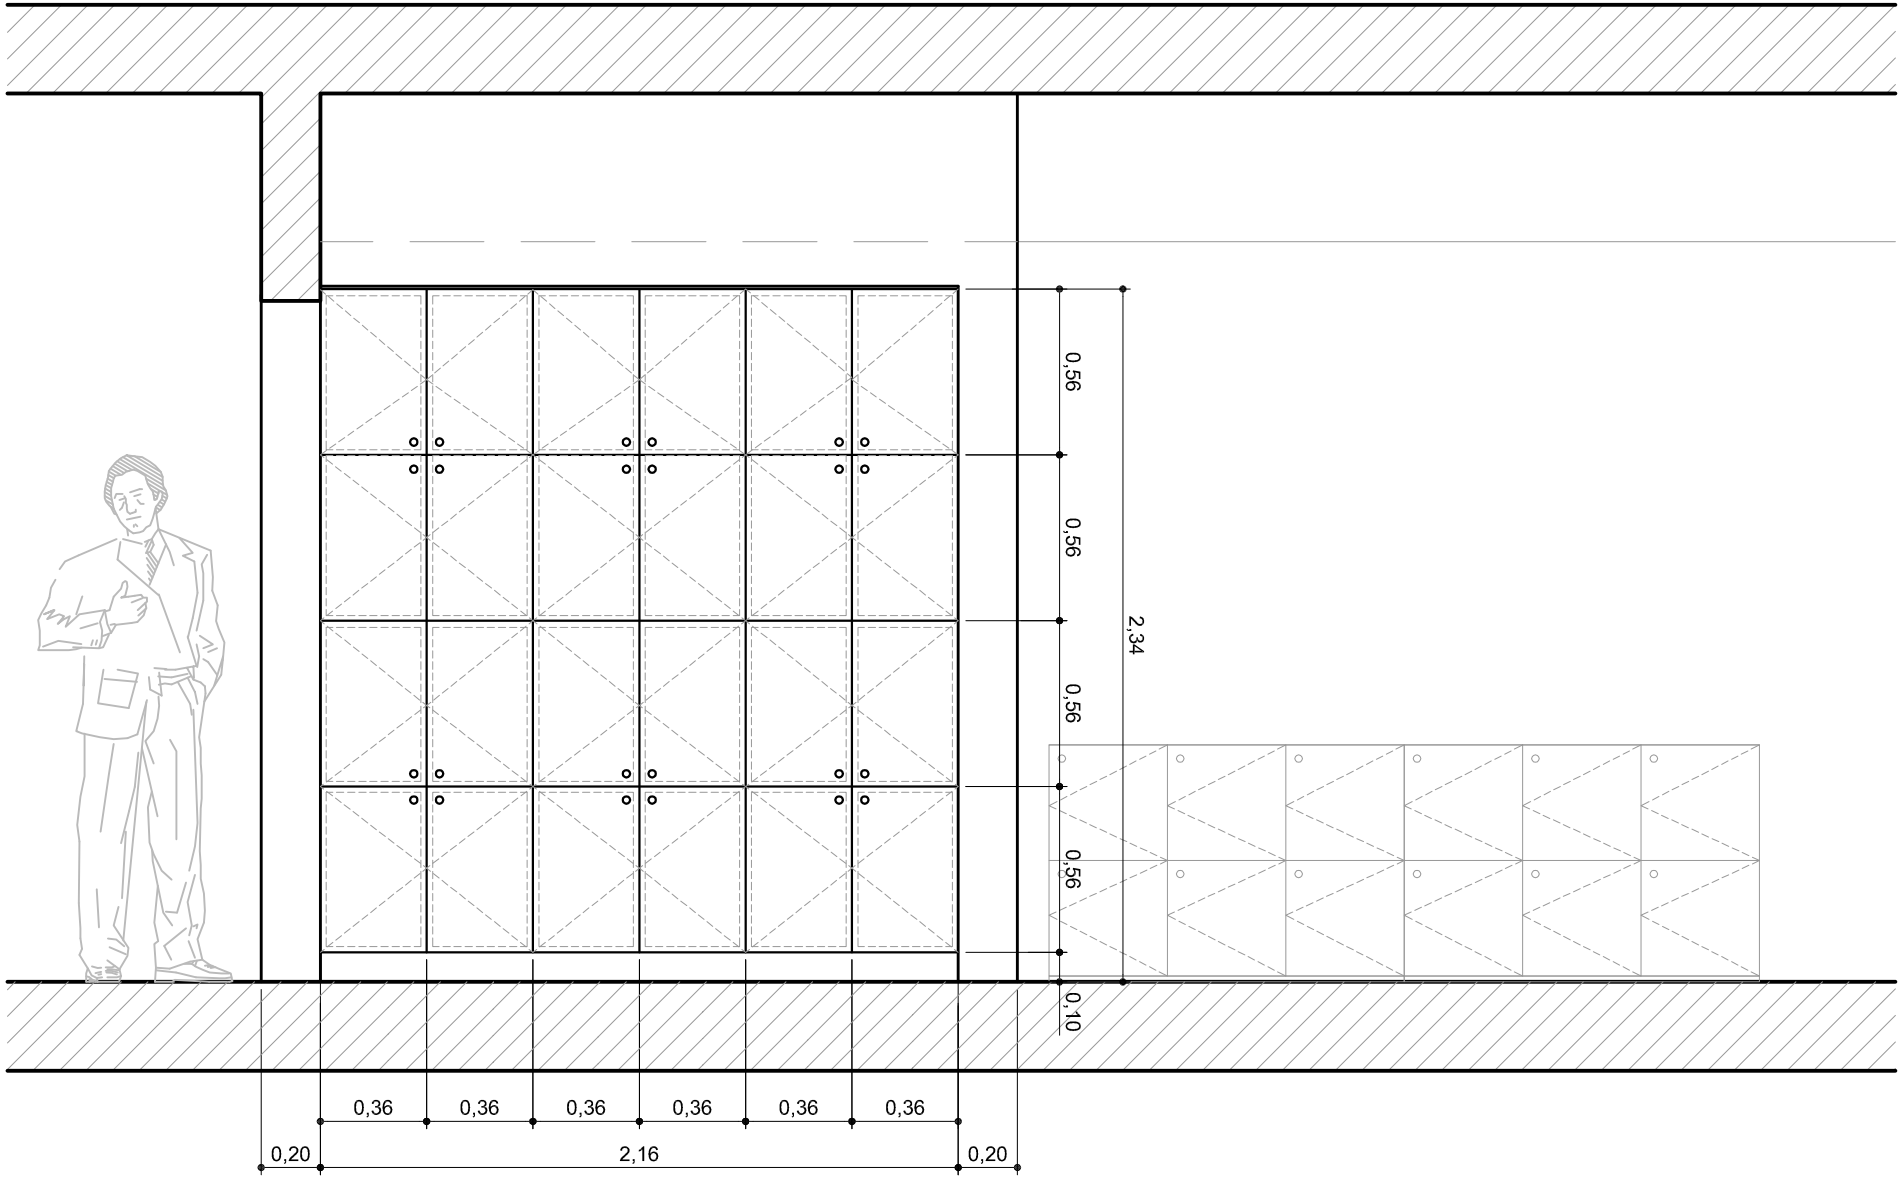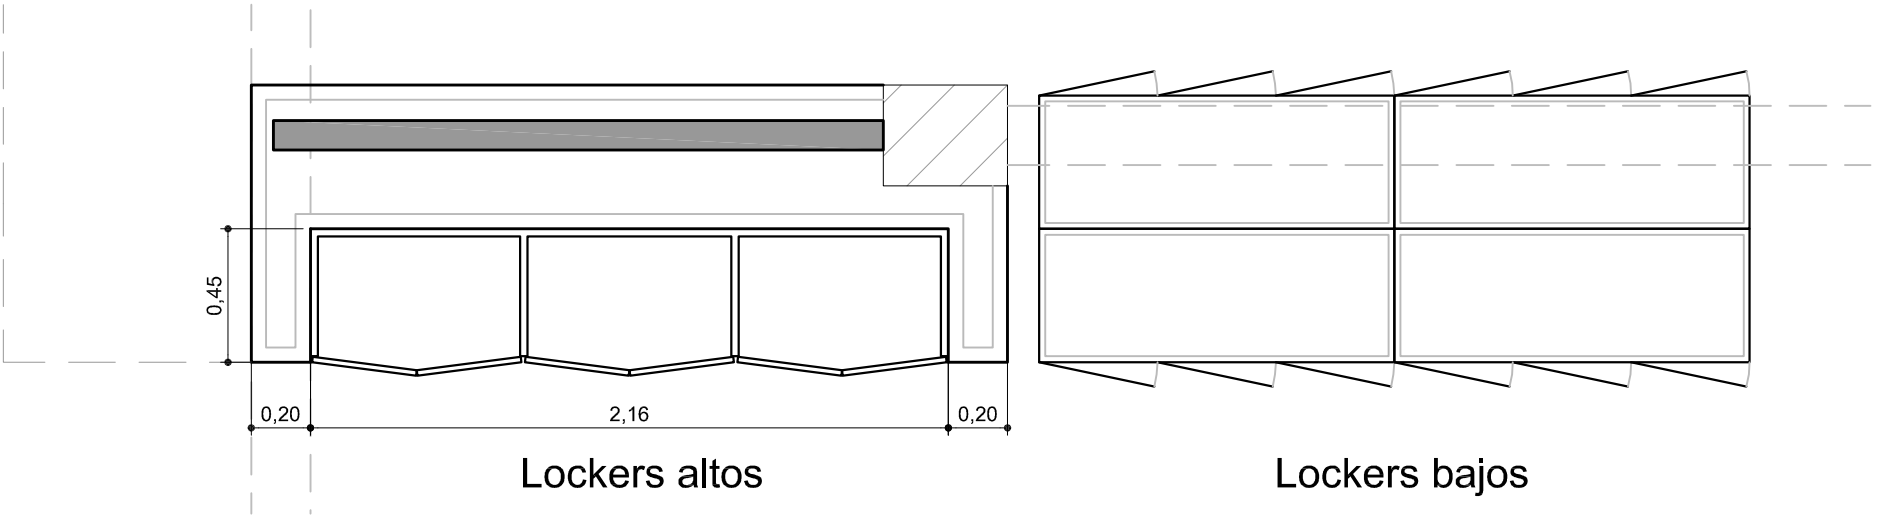

PLANO:	LOCKERS ALTOS
ESCALA:	1.20
FECHA:	09/12/2010
PROYECTISTA	FM – MJT
ARCHIVO:	EV_RIV_M4_P06_V01.DWG
XREF:	
NOTAS:	APTO COTIZACION
	TODAS LAS MEDIDAS SE VERIFICARAN EN OBRA

El proyecto y el diseño indicados en este plano son propiedad intelectual de Contract Rent S.A. Esta prohibido su utilizacion total o parcial sin la expresa autorizacion escrita de la empresa.



CONTRACT ARGENTINA
Tucuman 117 7° Piso (C1049AAC)
Buenos Aires . Argentina
Tel. / Fax : 54 (11) 4516-0722
info@contract.com.ar
www.contract.com.ar