



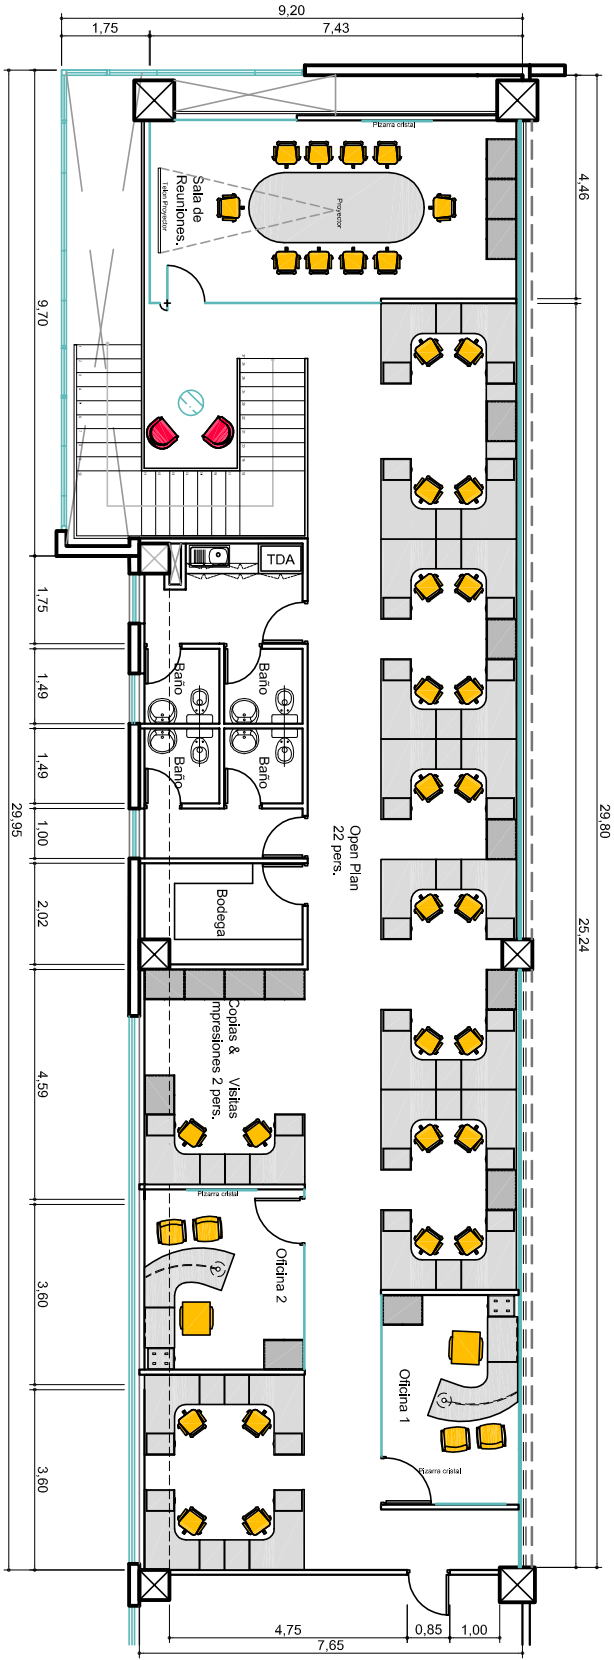

Planta segundo piso.

REFERENCIAS DEL PLANO

- Indica escritorios y recepción existente.
- Indica gabinetes bajos de 80 cm existentes.
- Indica sillas existentes.

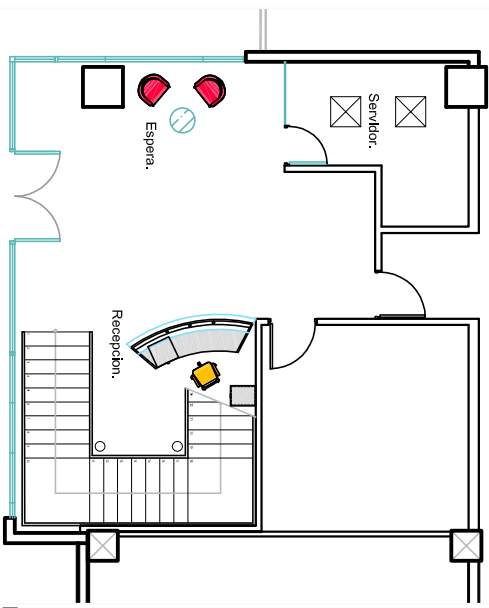

Planta Primer piso.