



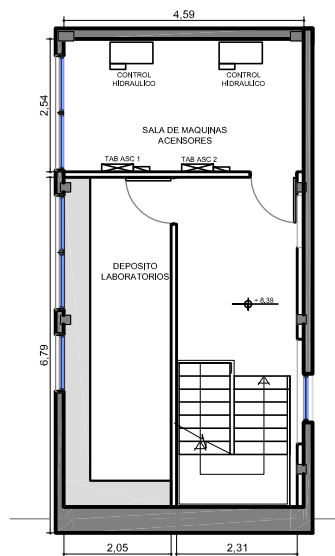

P01 2° PISO - LAYOUT

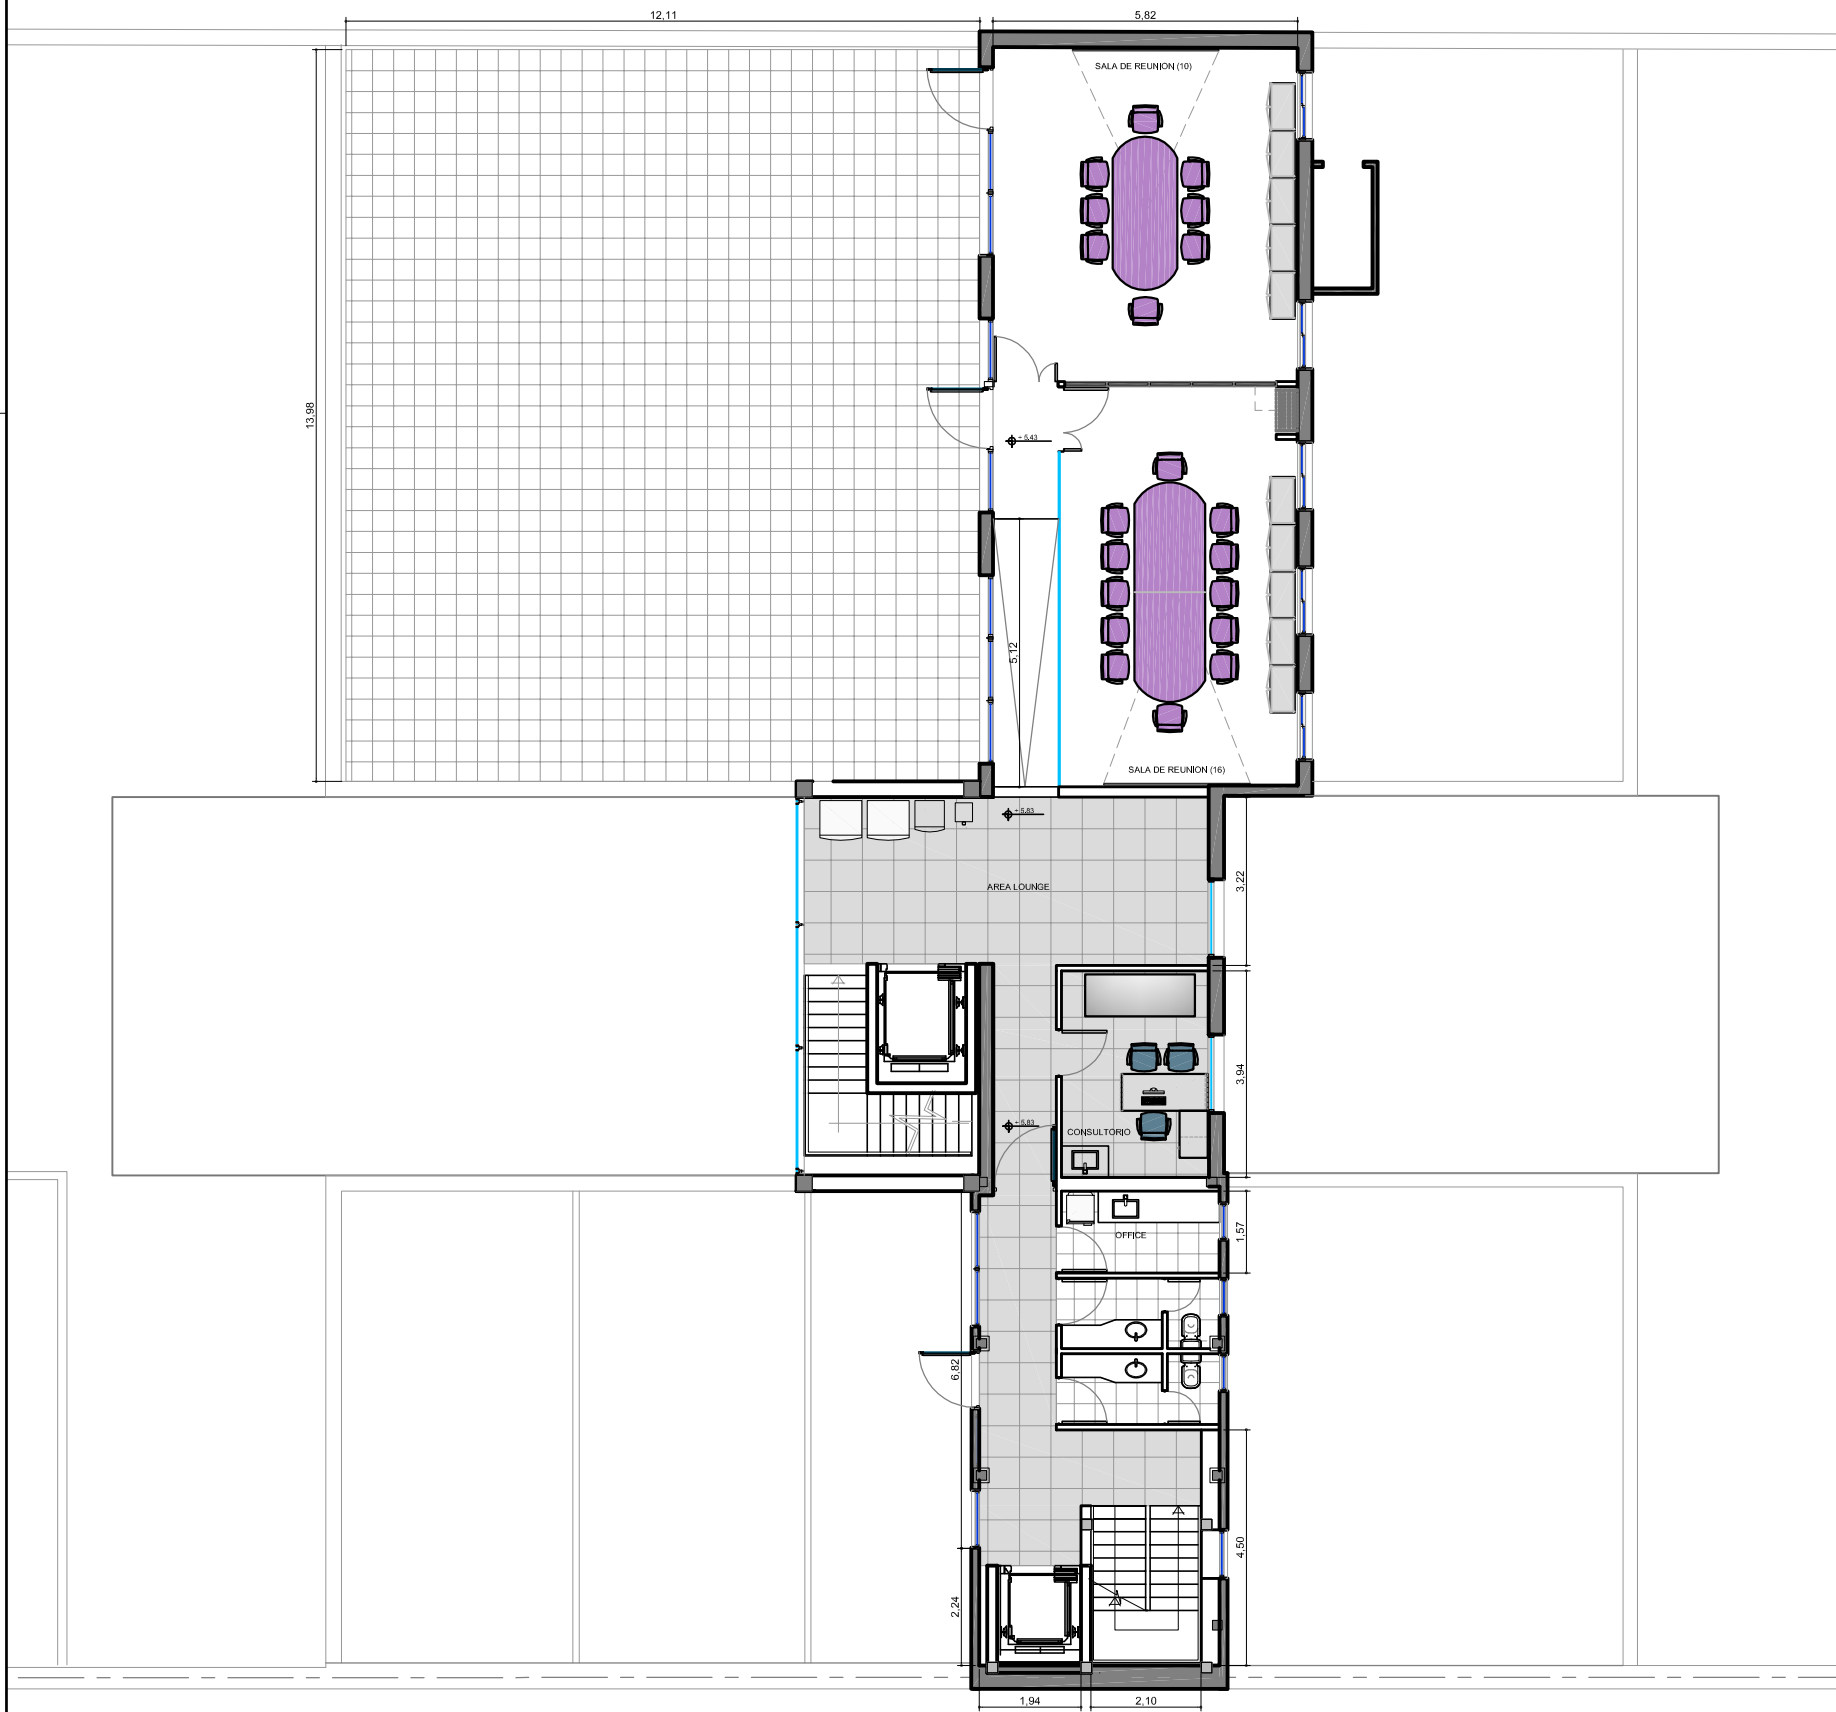

UBICACION: AVELLANEDA 1357 - 2DO PISO

REFERENCIAS EQUIPAMIENTO

ITEM

- EQUIPAMIENTO TEMPO - LINEA SYMPHONY
- SILLAS A COTIZAR POR INTERIEUR FORMA
- EQUIPAMIENTO EXISTENTE

PLANO:	LAYOUT EQUIPAMIENTO 2DO PISO
ESCALA:	1:100
FECHA:	16-03-11
PROYECTISTA	FM
ARCHIVO:	HK_AV_EQ_P02_V03
XREF:	HK_AV_BA_P02_V01
NOTAS: APTO COTIZACION	
TODAS LAS MEDIDAS SE VERIFICARAN EN OBRA	

El proyecto y el diseño indicados en este plano son propiedad intelectual de Contract Rent S.A. Esta prohibido su utilización total o parcial sin la expresa autorización escrita de la empresa.



CONTRACT ARGENTINA
Tucuman 117 7° Piso (C1049AAC)
Buenos Aires - Argentina
Tel. / Fax : 54 (11) 4516-0722
info@contract.com.ar
www.contract.com.ar