
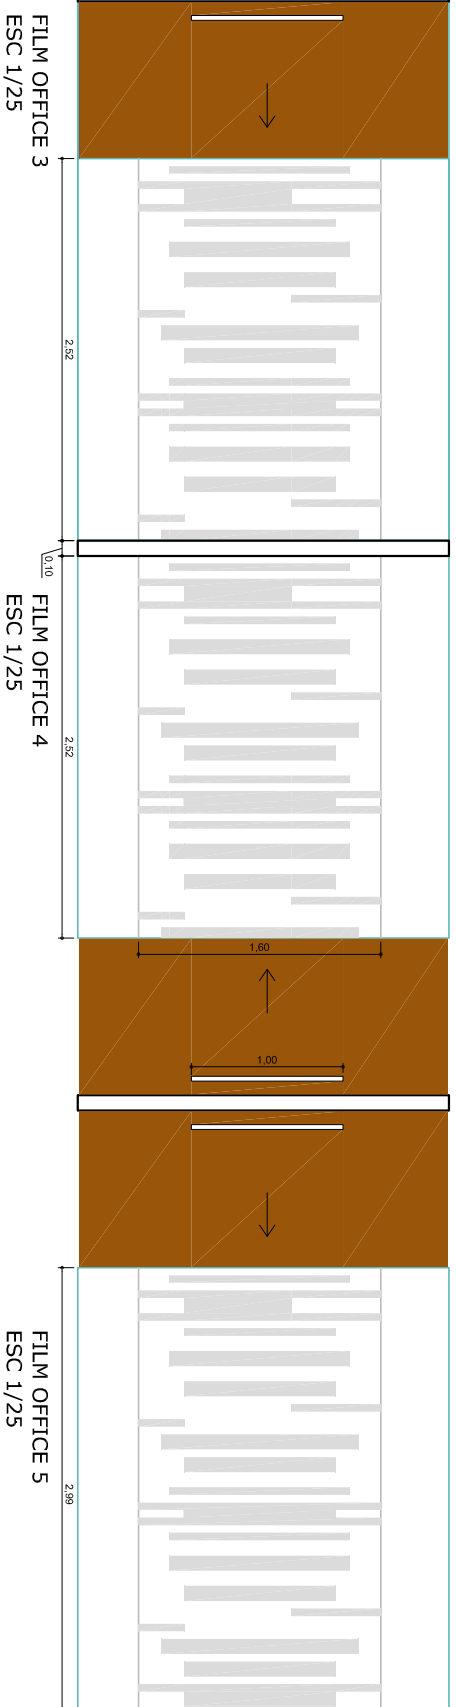
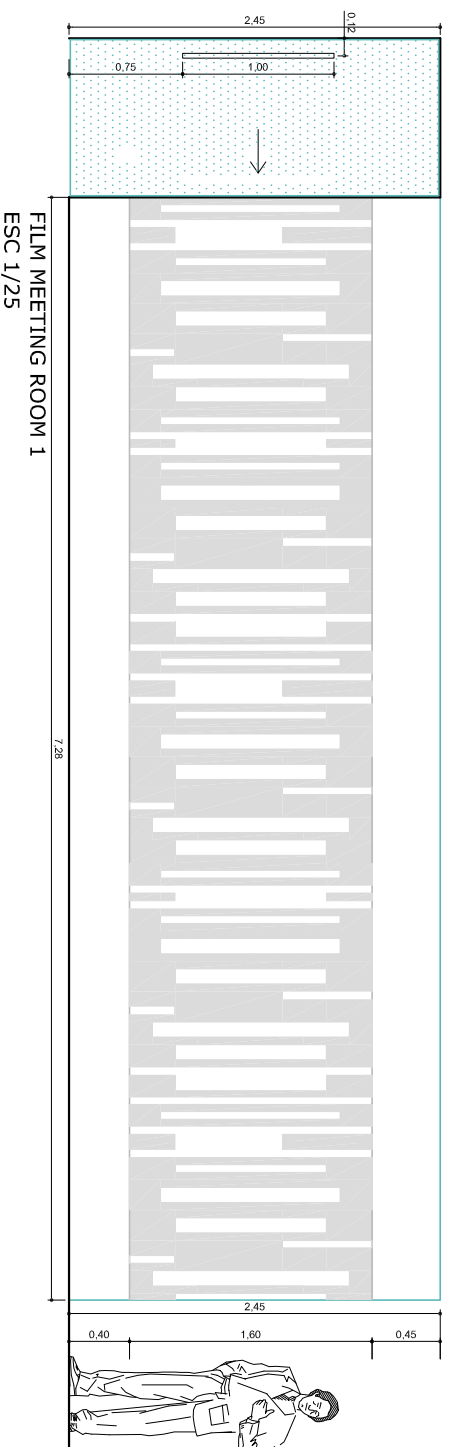


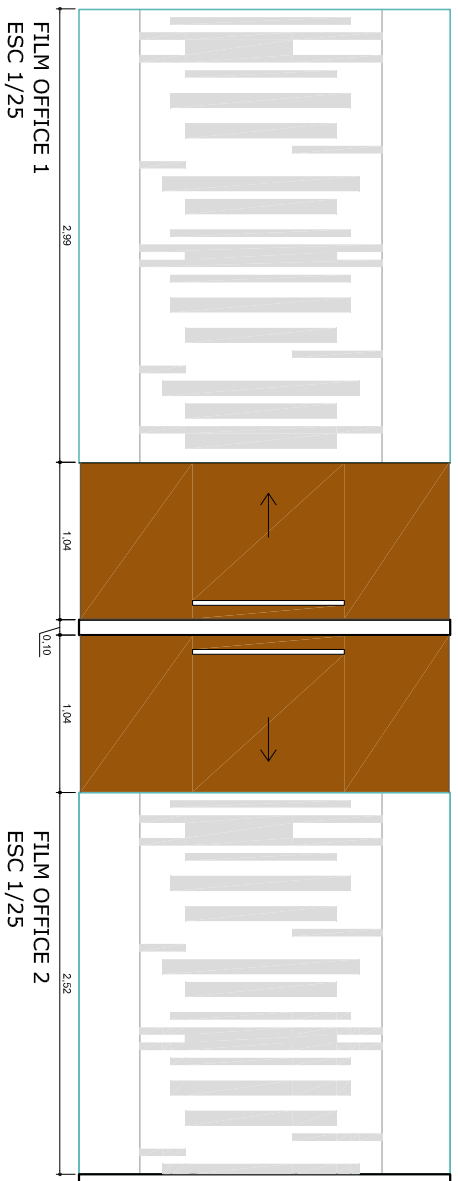

El proyecto y el diseño indicados en este plano son propiedad de la empresa CONTRACT CHILE S.A. Esta prohibido su utilizacion total o parcial sin la expresa autorizacion escrita de la empresa.

contract

CONTRACT CHILE
DIRECCION 1915
Providencia Santiago Chile
Tel.: 205 44 71 Fax: 2049788
www.contract.cl