



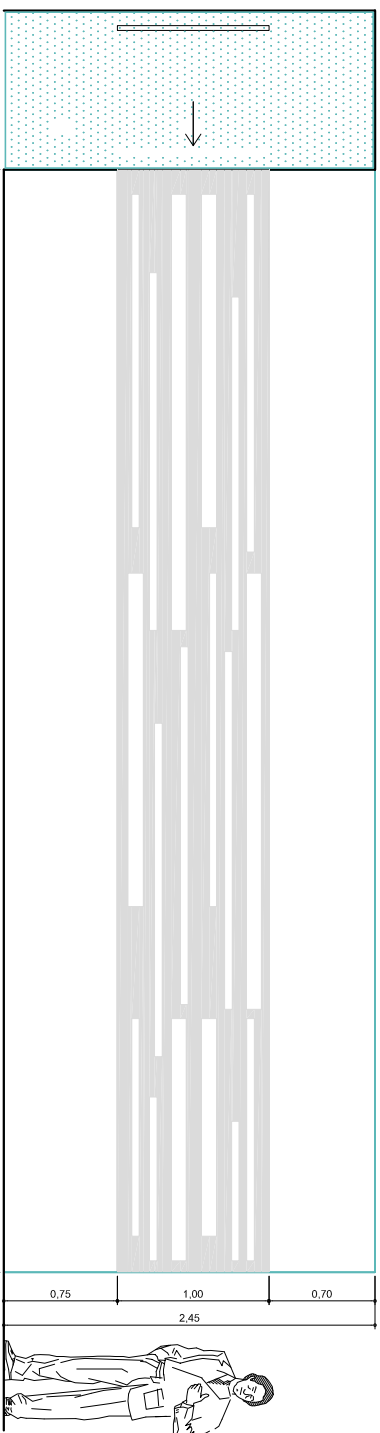

FILM MEETING ROOM 1
ESC 1/25

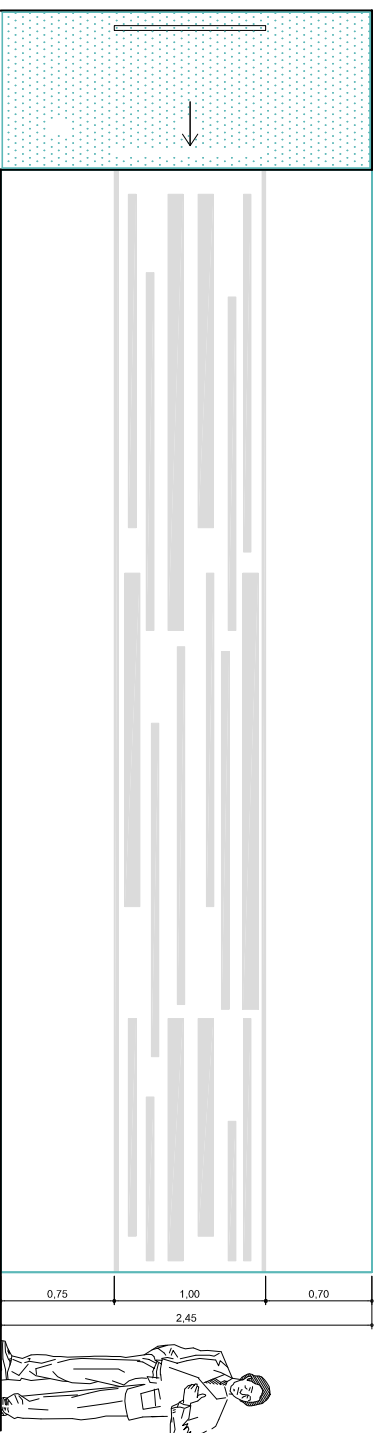

FILM MEETING ROOM 1
ESC 1/25

El proyecto y el diseño indicados en este plano son propiedad intelectual de la empresa. Este prohibido su utilización total o parcial sin la expresa autorización escrita de la empresa.

contract

CONTRACT CHILE
DISEÑO Y ARQUITECTURA
Providencia, Santiago, Chile
Tel.: 205 44 71 Fax: 2049788
www.contract.cl