

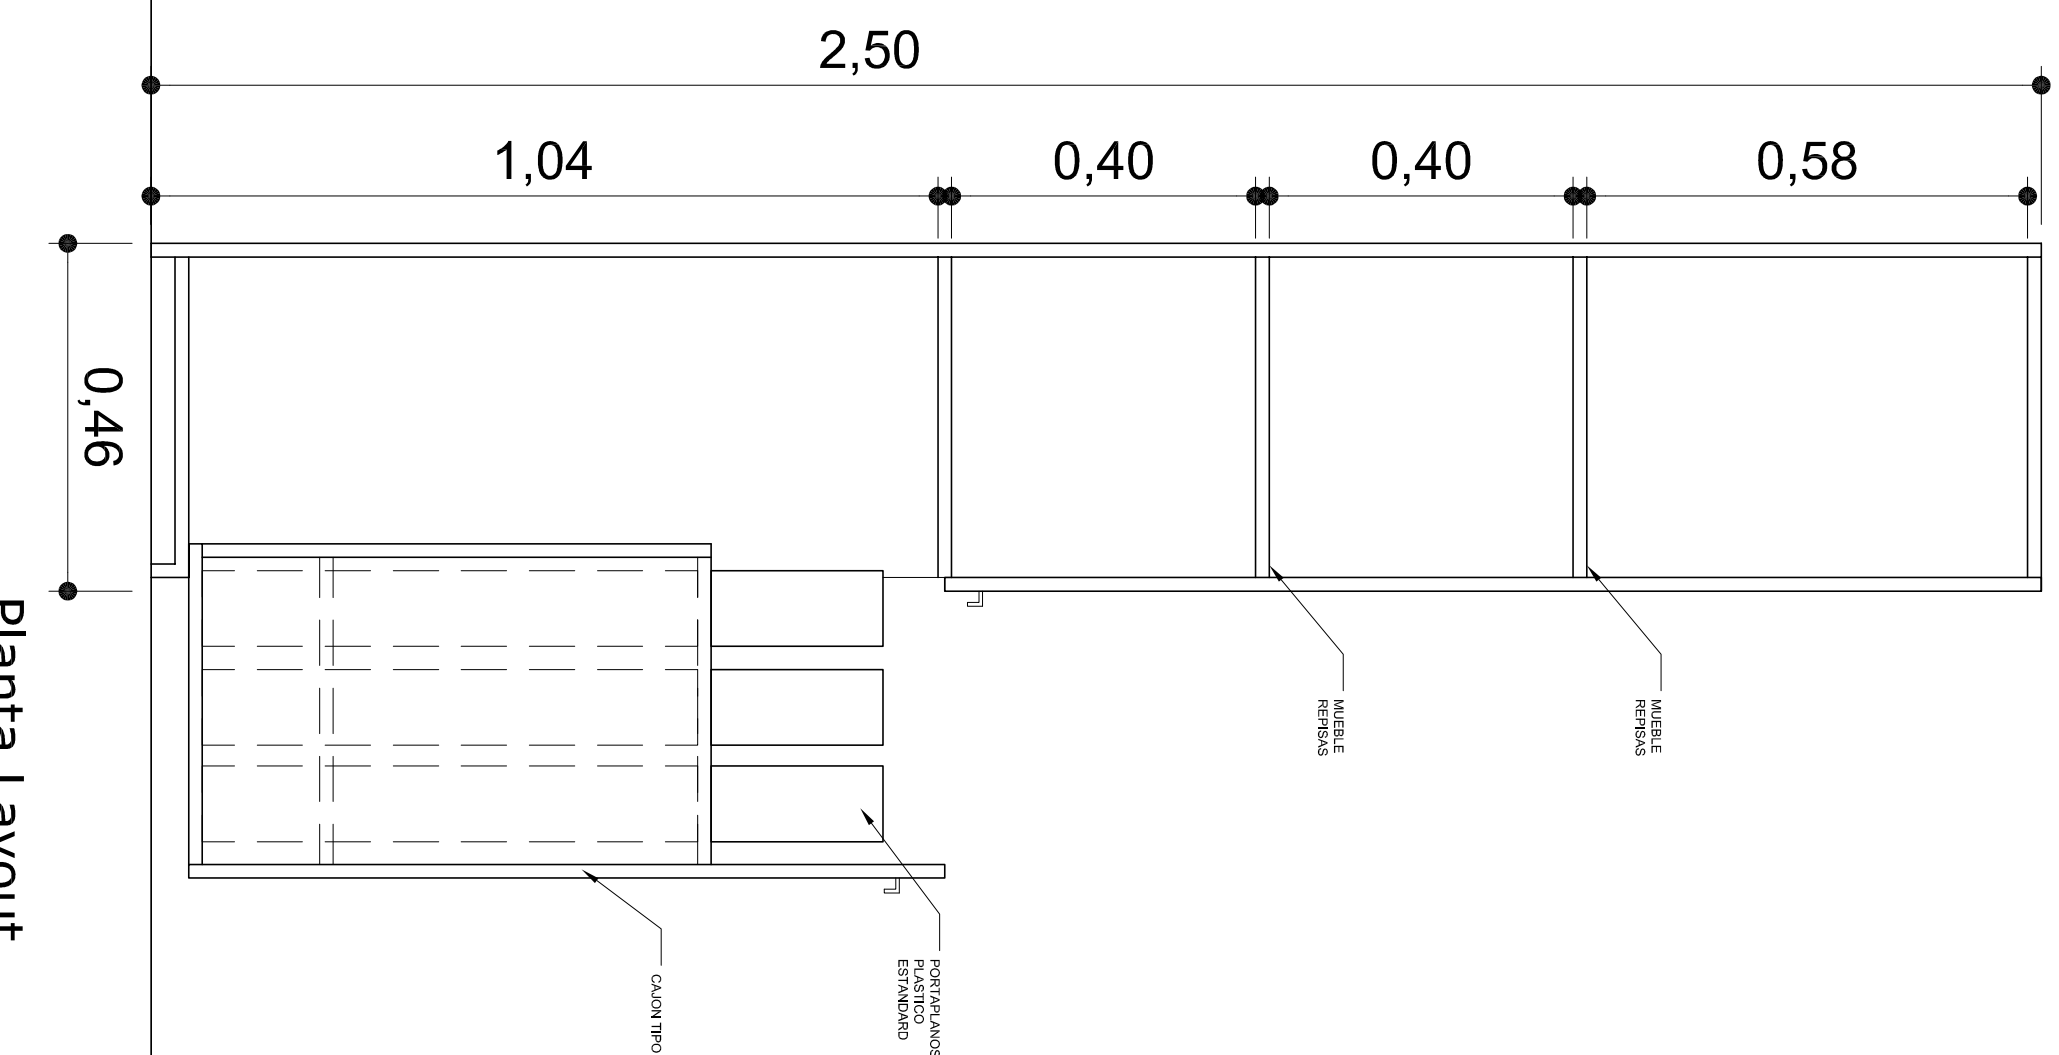


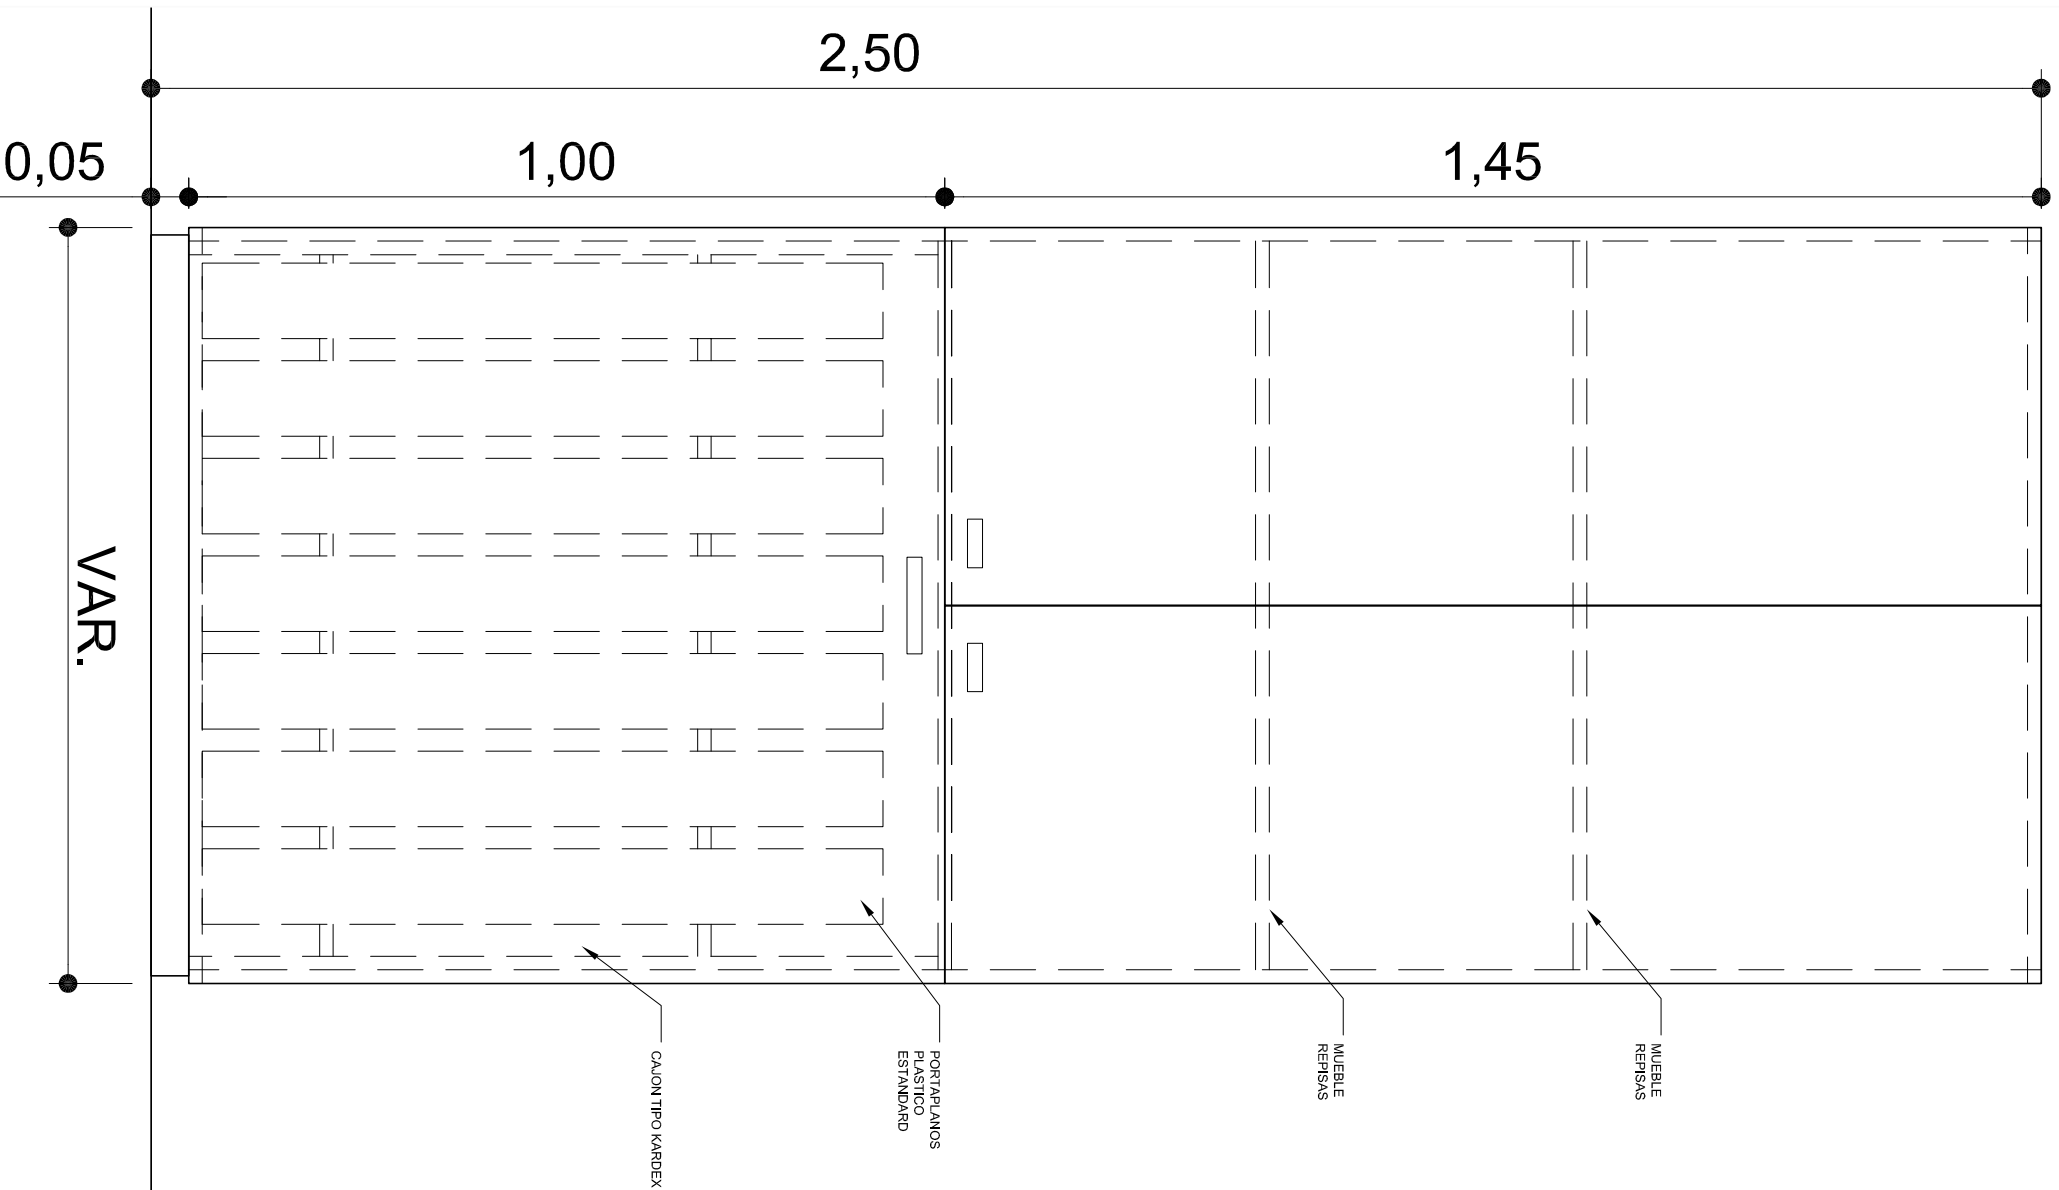


Planta Layout
esc 1:75

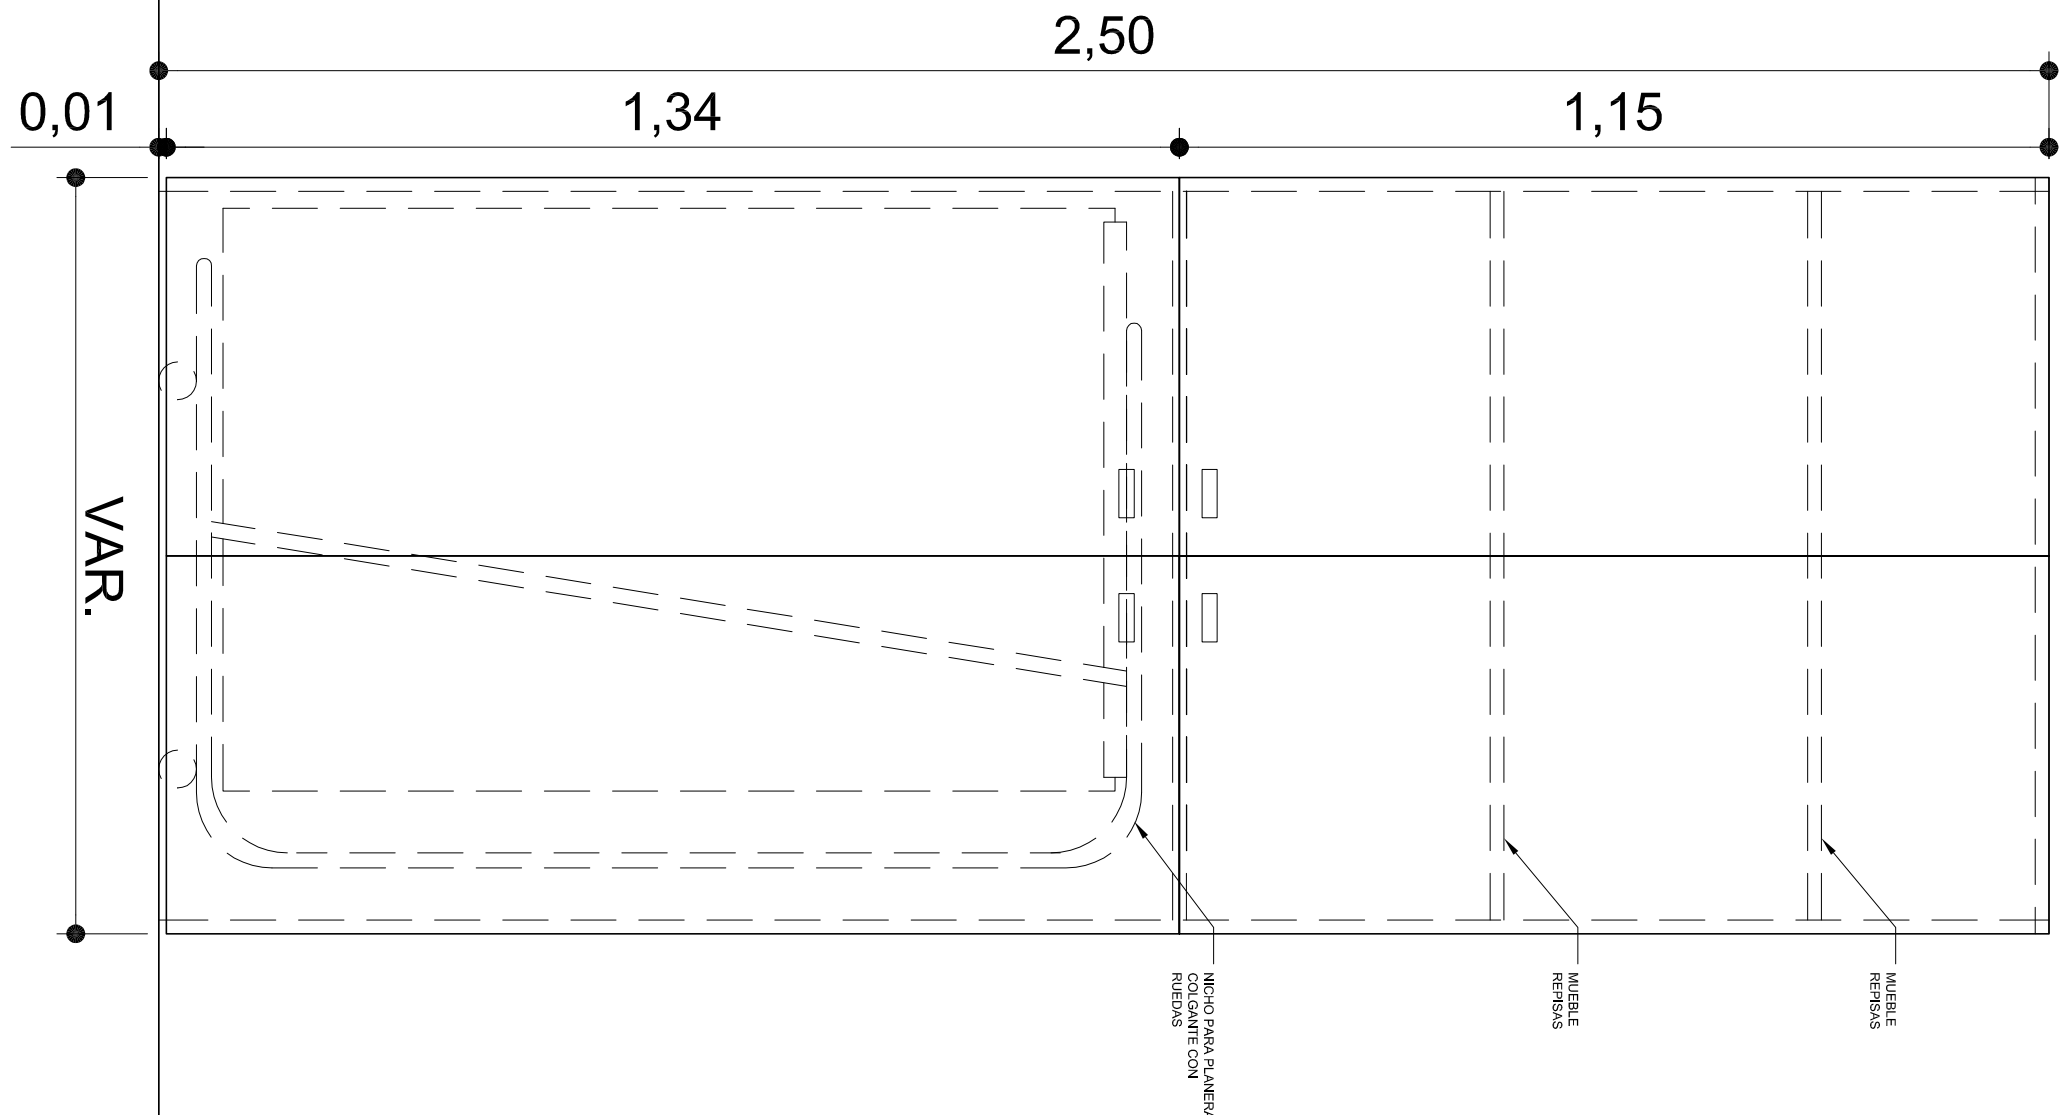

UBICACION: EDIFICIO ARRAU PISO 19

PLANO:	PLANO DE MUEBLES ESPECIALES
ESCALA:	INDICADAS
FECHA:	16-05-2011
PROYECTISTA	MMORENO
ARCHIVO:	H01-ARR-P19-MES-V01
XREF:	
NOTAS: TODAS LAS MEDIDAS SERÁN RECTIFICADAS EN OBRA	

El proyecto y el diseño indicados en este plano son propiedad intelectual de Contract Chile S.A. Esta prohibido su utilizacion total o parcial sin la expresa autorizacion escrita de la empresa.

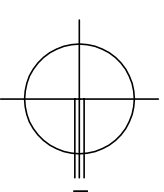

Contract

CONTRACT CHILE
Dario Urzua 1955
Providencia. Santiago. Chile
Tel.: 205 44 71 Fax: 2049188
w w w . c o n t r a c t . c l