


# FACTORING PLUS

## 1 LAYOUT

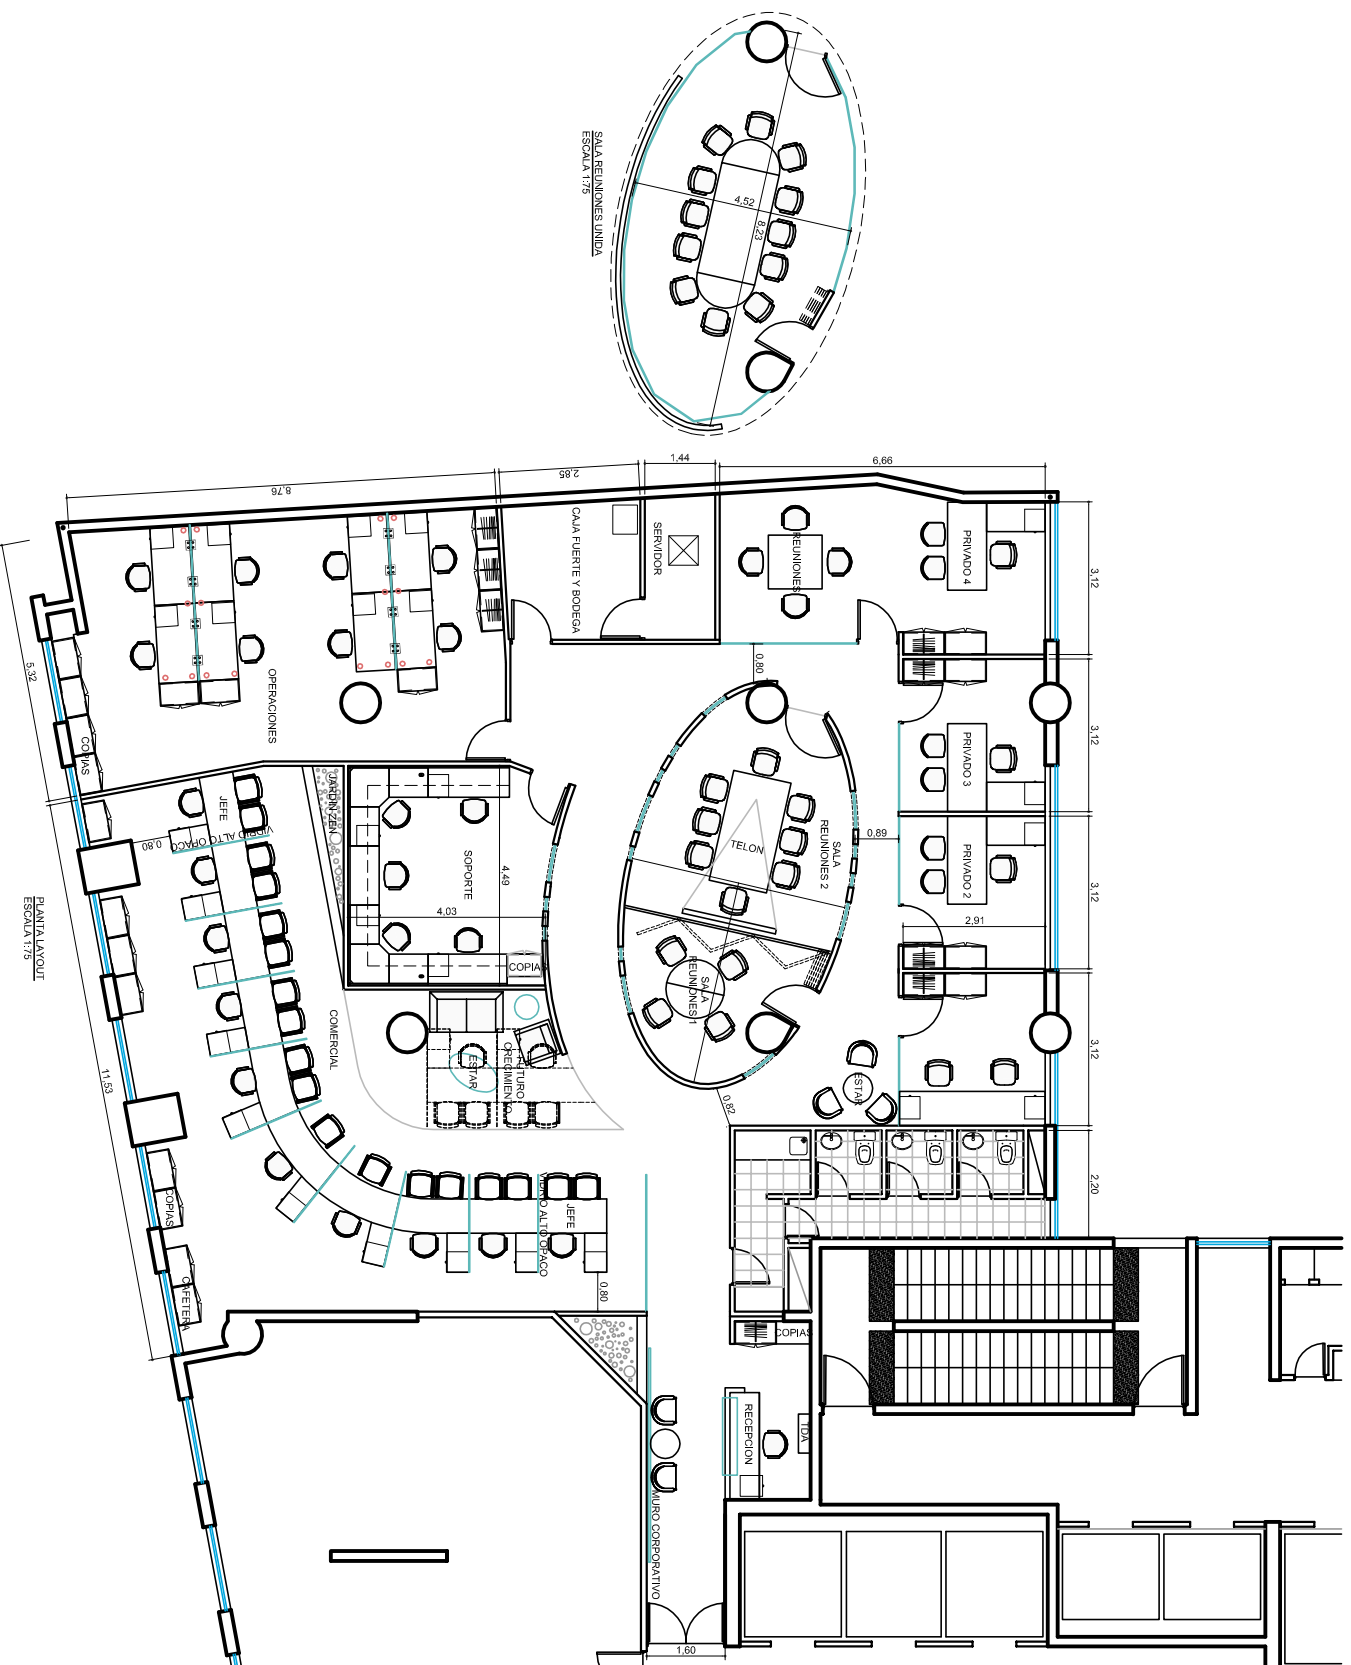

El proyecto y el diseño indicados en este plano son propiedad intelectual de Contract Chile S.A. La explotación, reproducción o publicación en la exposición autorizada quedan de la empresa.

**Contract**  
**CHILE**  
 Providencia, Santiago, Chile  
 Tel.: +56 2 205 44 71 Fax: +56 2 205 41 88  
 www.contract.cl

LAYOUT

1:75

MERCED 480

JUNIO 2011