


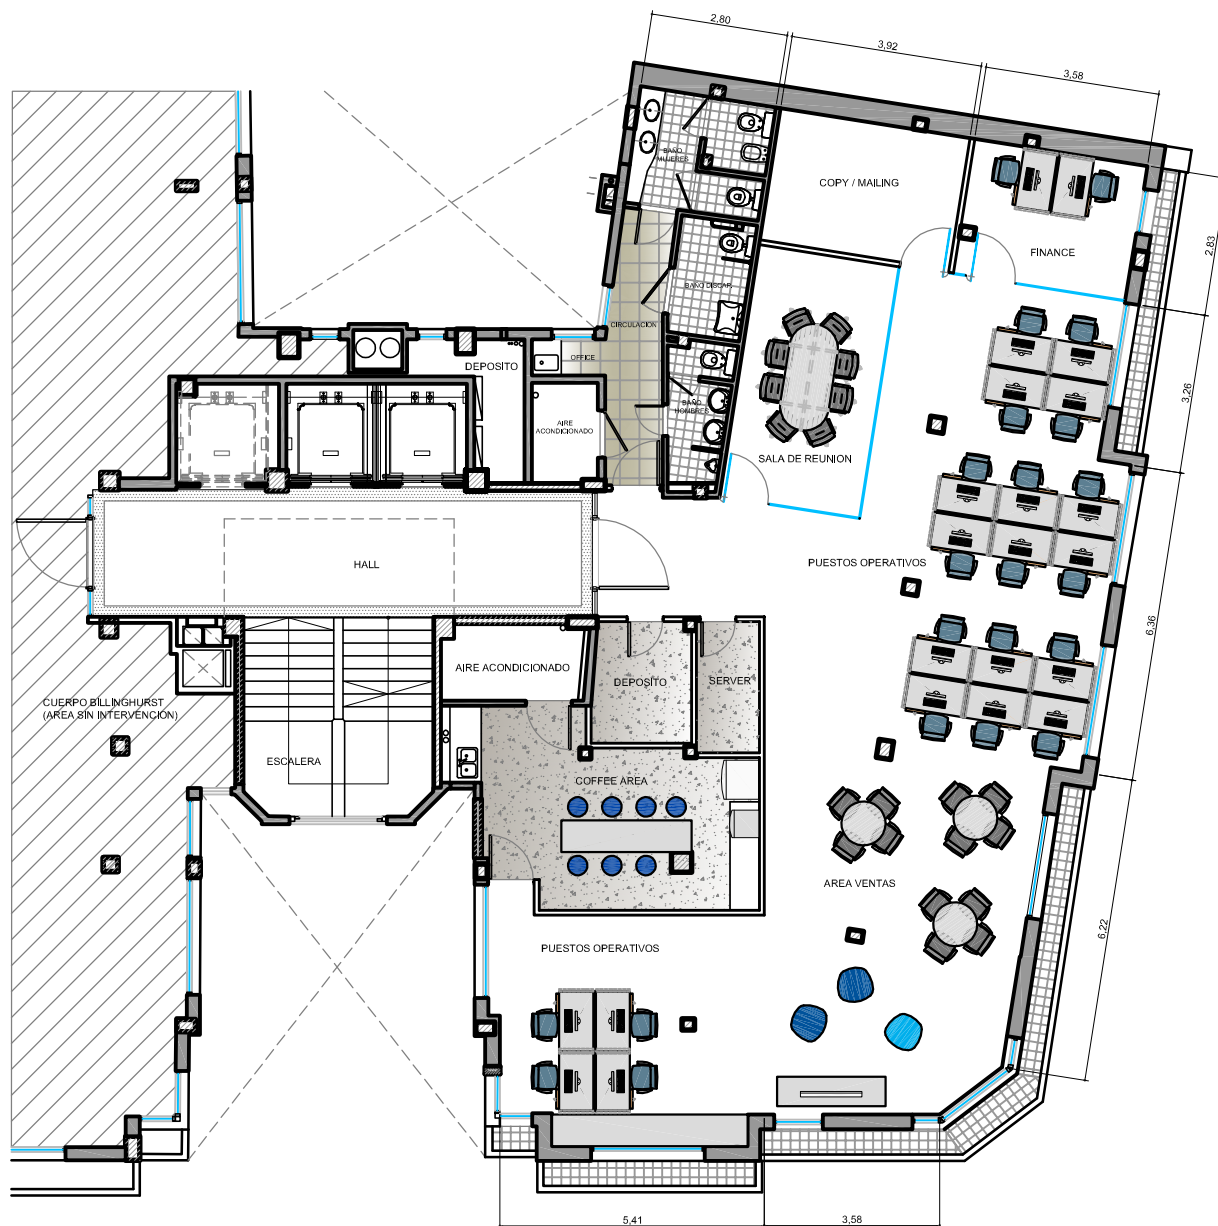

UBICACION: BILLINGHURST 1833 PISO 8

REFERENCIAS SOLADOS

ITEM



PISO VINILICO SEMIFLEXIBLE
300 x 300 mm e: 3.2 mm



PISO ALFOMBRA



PISO CERAMICO

PLANO: LAY OUT ARQUITECTURA

ESCALA: 1:75

FECHA: 15 DE JUNIO DE 2011

PROYECTISTA: GL

ARCHIVO: EF_BLP8_EQUIP_V01.dwg

XREF: EF_BLP8_BA_V03.dwg

NOTAS: APTO COTIZACION

TODAS LAS MEDIDAS SE VERIFICARAN EN OBRA

El proyecto y el diseño indicados en este plano son propiedad intelectual de Contract Rent S.A. Esta prohibido su utilizacion total o parcial sin la expresa autorizacion escrita de la empresa.

contract

CONTRACT ARGENTINA
Tucuman 117 7º Piso (C1049AAC)
Buenos Aires - Argentina
Tel. / Fax : 54 (11) 4516-0722
info@contract.com.ar
www.contract.com.ar