




UBICACION: BILLINGHURST 1883 – P 8°

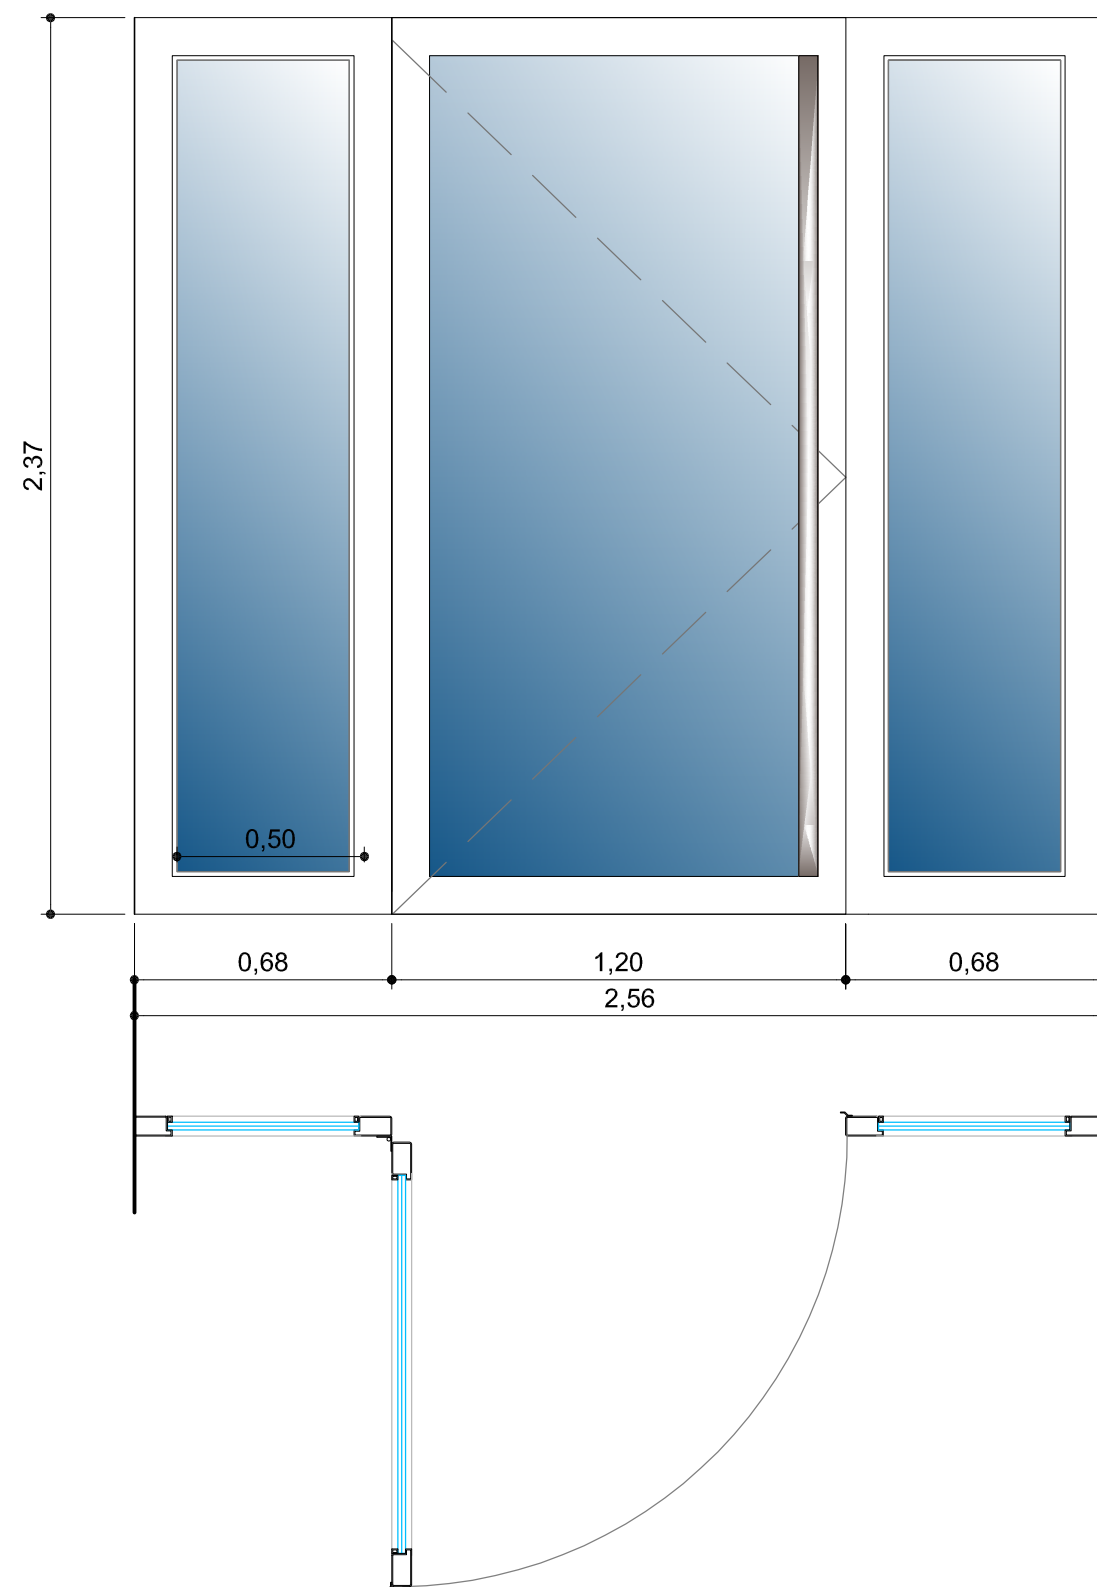

PLANO: PUERTA ACCESO

ESCALA: 1:20

FECHA: 19/07/2011

PROYECTISTA VL

ARCHIVO: PUERTA ACCESO

XREF:

NOTAS: APTO COTIZACION

TODAS LAS MEDIDAS SE VERIFICARAN EN OBRA

El proyecto y el diseño indicados en este plano son propiedad intelectual de Contract Rent S.A. Esta prohibido su utilizacion total o parcial sin la expresa autorizacion escrita de la empresa.

contract

CONTRACT ARGENTINA
Tucuman 117 7° Piso (C1049AAC)
Buenos Aires . Argentina
Tel. / Fax : 54 (11) 4516-0722
info@contract.com.ar
www.contract.com.ar