


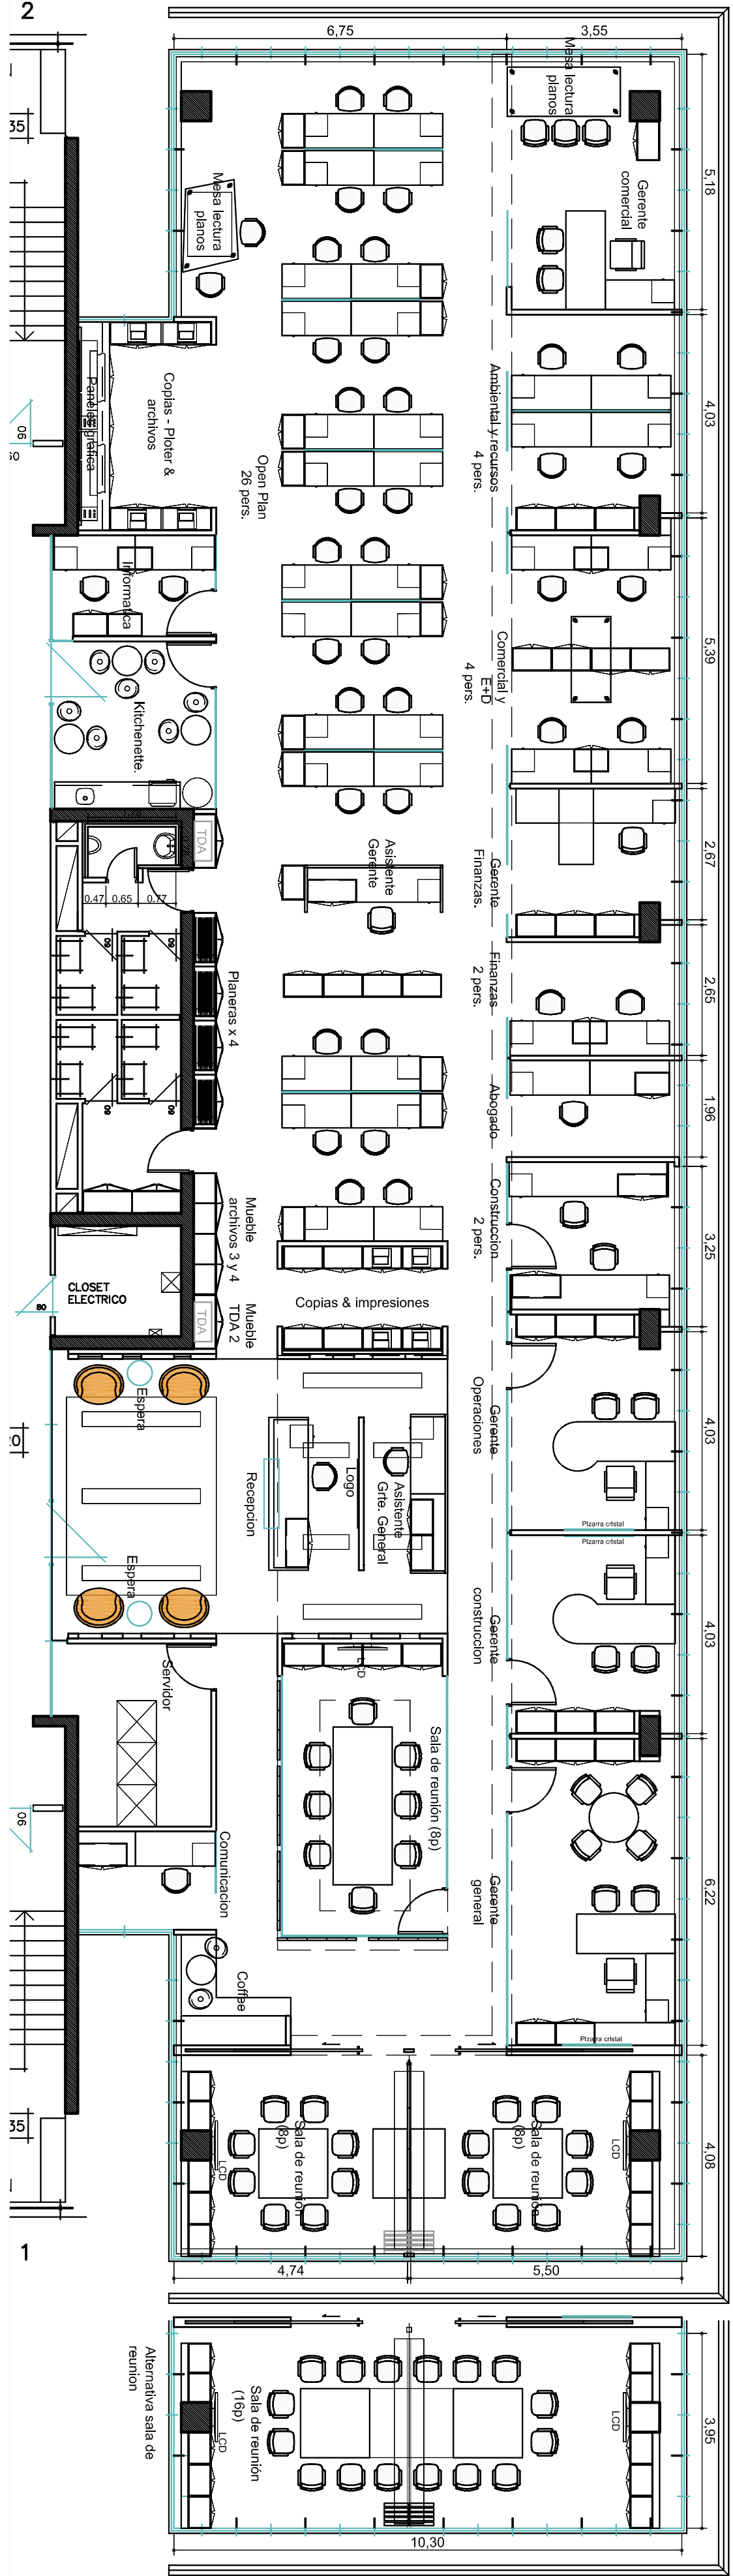


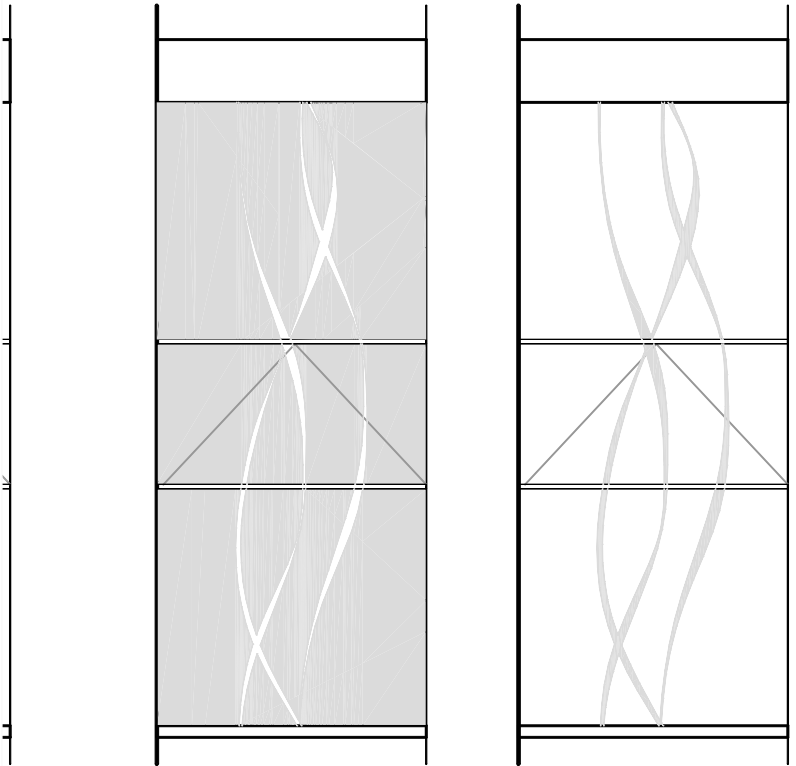


Planta Layout
esc 1:100

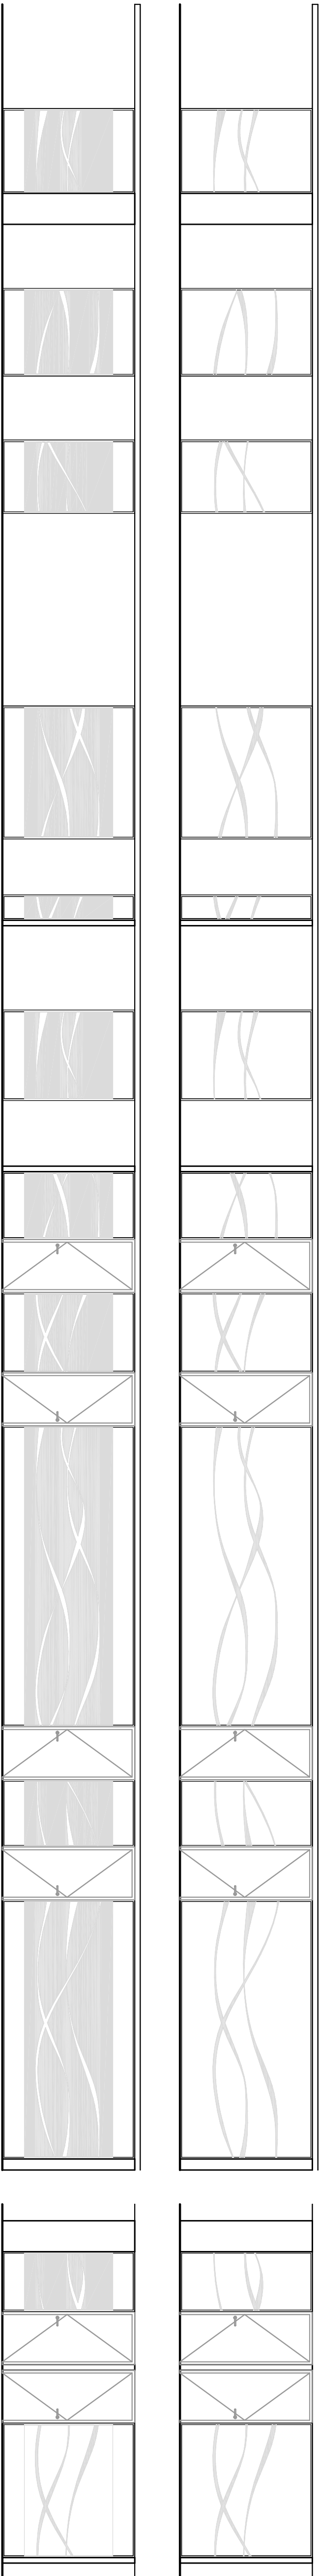

Proyeccion mueble de recepcion

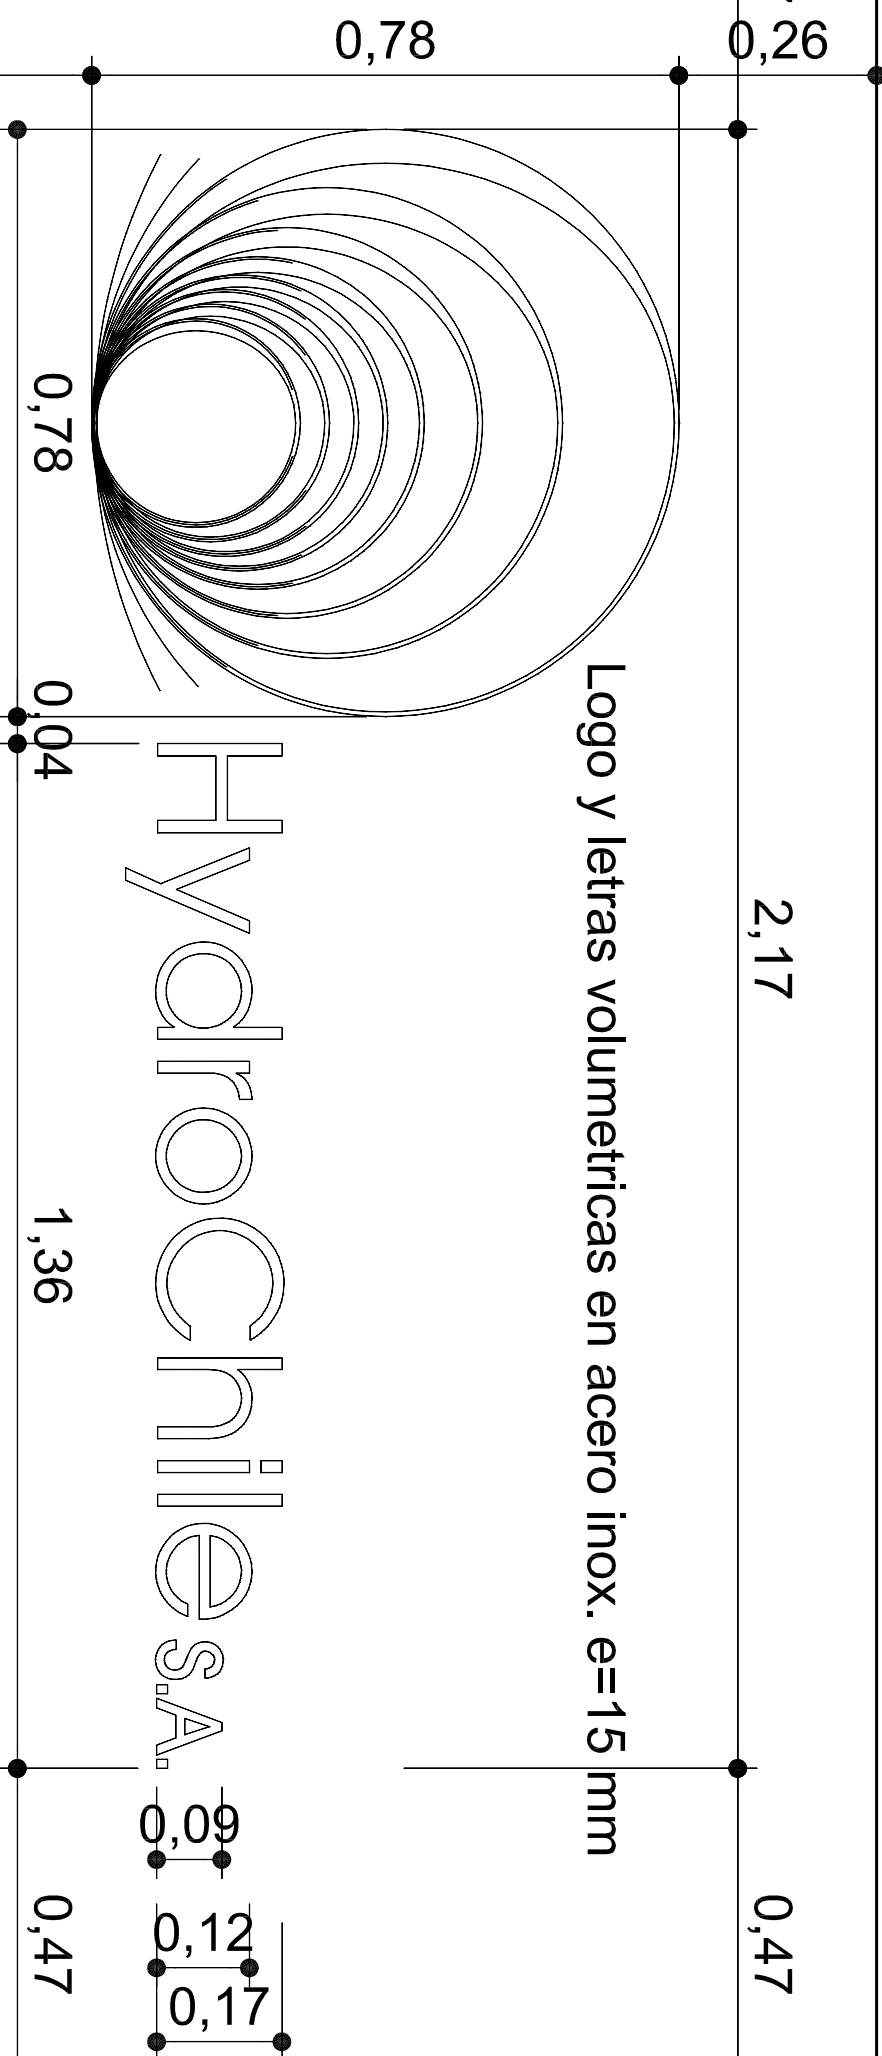

Propuesta logo
esc 1:10

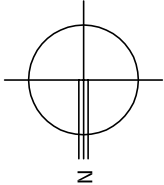

UBICACION: EDIFICIO ARRAU PISO 19

PLANO:	PLANO DE FLM Y LETERO
ESCALA:	1:75
FECHA:	13-08-2011
PROYECTISTA:	MMORENO
ARCHIVO:	HCH-ARR-P19-FL-V01
XREF:	
NOTAS:	TODAS LAS MEDIDAS SEHAN RECTIFICADAS EN OBRA

El proyecto y el diseño indicados en este plano son propiedad intelectual de Contract Chile S.A. Este proyecto no debe ser utilizado sin la expresa autorización escrita de la empresa.



CONTRACT CHILE
Darío Urzúa 1955,
Providencia, Santiago, Chile
Tel.:206.44.71 Fax:2049188
www.contract.cl