


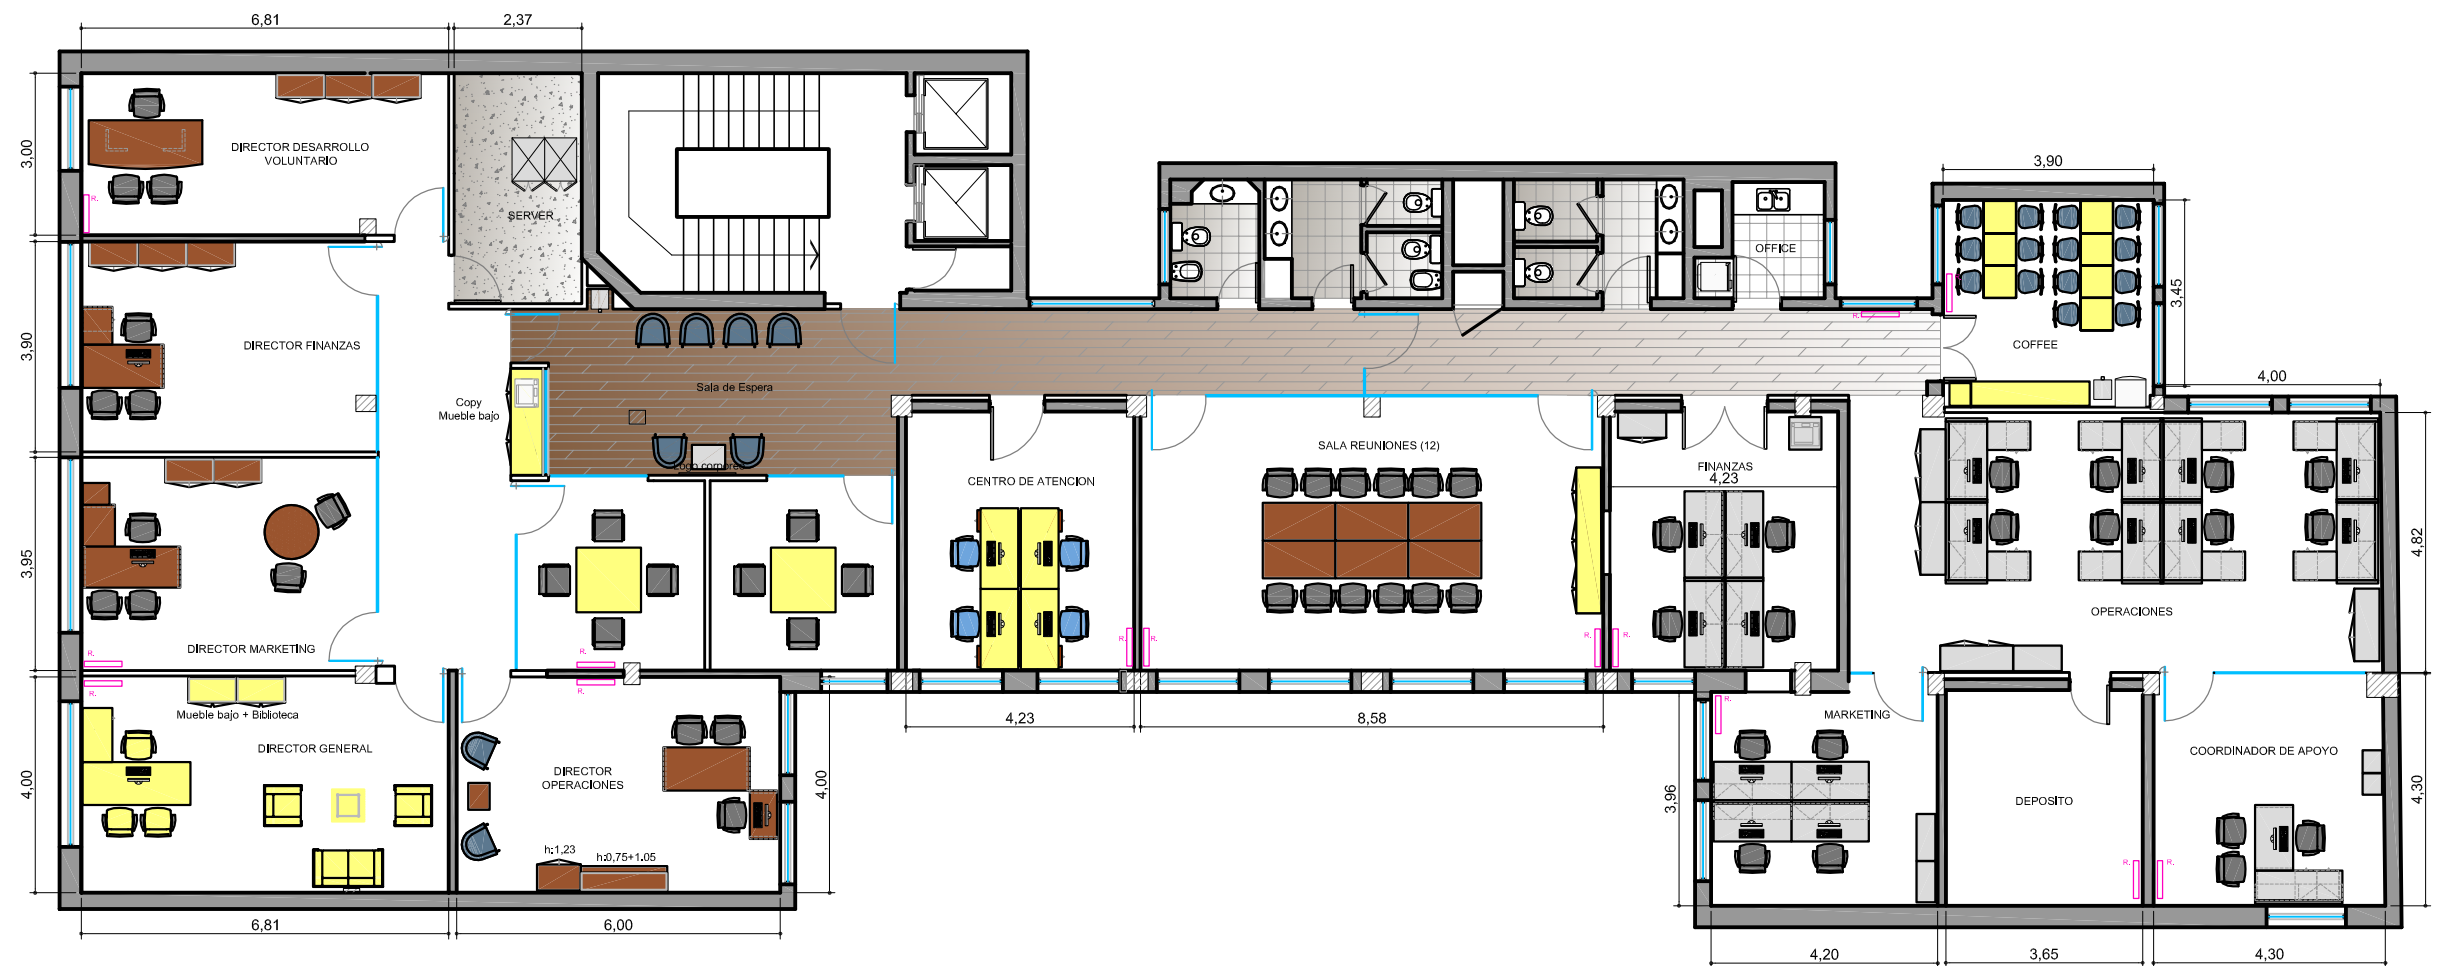

UBICACION: PERON JUAN DOMINGO 328 PISO 3

REFERENCIAS SOLADOS

ITEM

- PISO VINILICO SEMIFLEXIBLE
300 x 300 mm e: 3.2 mm
- PISO FLOTANTE
- PISO ALFOMBRA

REFERENCIAS EQUIPAMIENTO

- MUEBLES EXISTENTES LAMINADO NEGRO
- MUEBLES EXISTENTES GRIS CENIZA
- MUEBLES NUEVOS
- SILLONES EXISTENTES

PLANO: LAYOUT ARQUITECTURA - PROPUESTA

ESCALA: 1:100

FECHA: 11-8-11

PROYECTISTA VL - MJT

ARCHIVO: AFS_PJD_P03_EQUIP_V10.dwg

XREF: AFS_PJD-P03_BA_V01.dwg

NOTAS: APTO COTIZACION

TODAS LAS MEDIDAS SE VERIFICARAN EN OBRA

El proyecto y el diseño indicados en este plano son propiedad intelectual de Contract Rent S.A. Esta prohibido su utilizacion total o parcial sin la expresa autorizacion escrita de la empresa.



CONTRACT ARGENTINA
Tucuman 117 7º Piso (C1049AAC)
Buenos Aires - Argentina
Tel. / Fax : 54 (11) 4516-0722
info@contract.com.ar
www.contract.com.ar