




UBICACION: Madero Harbour – Piso 16*

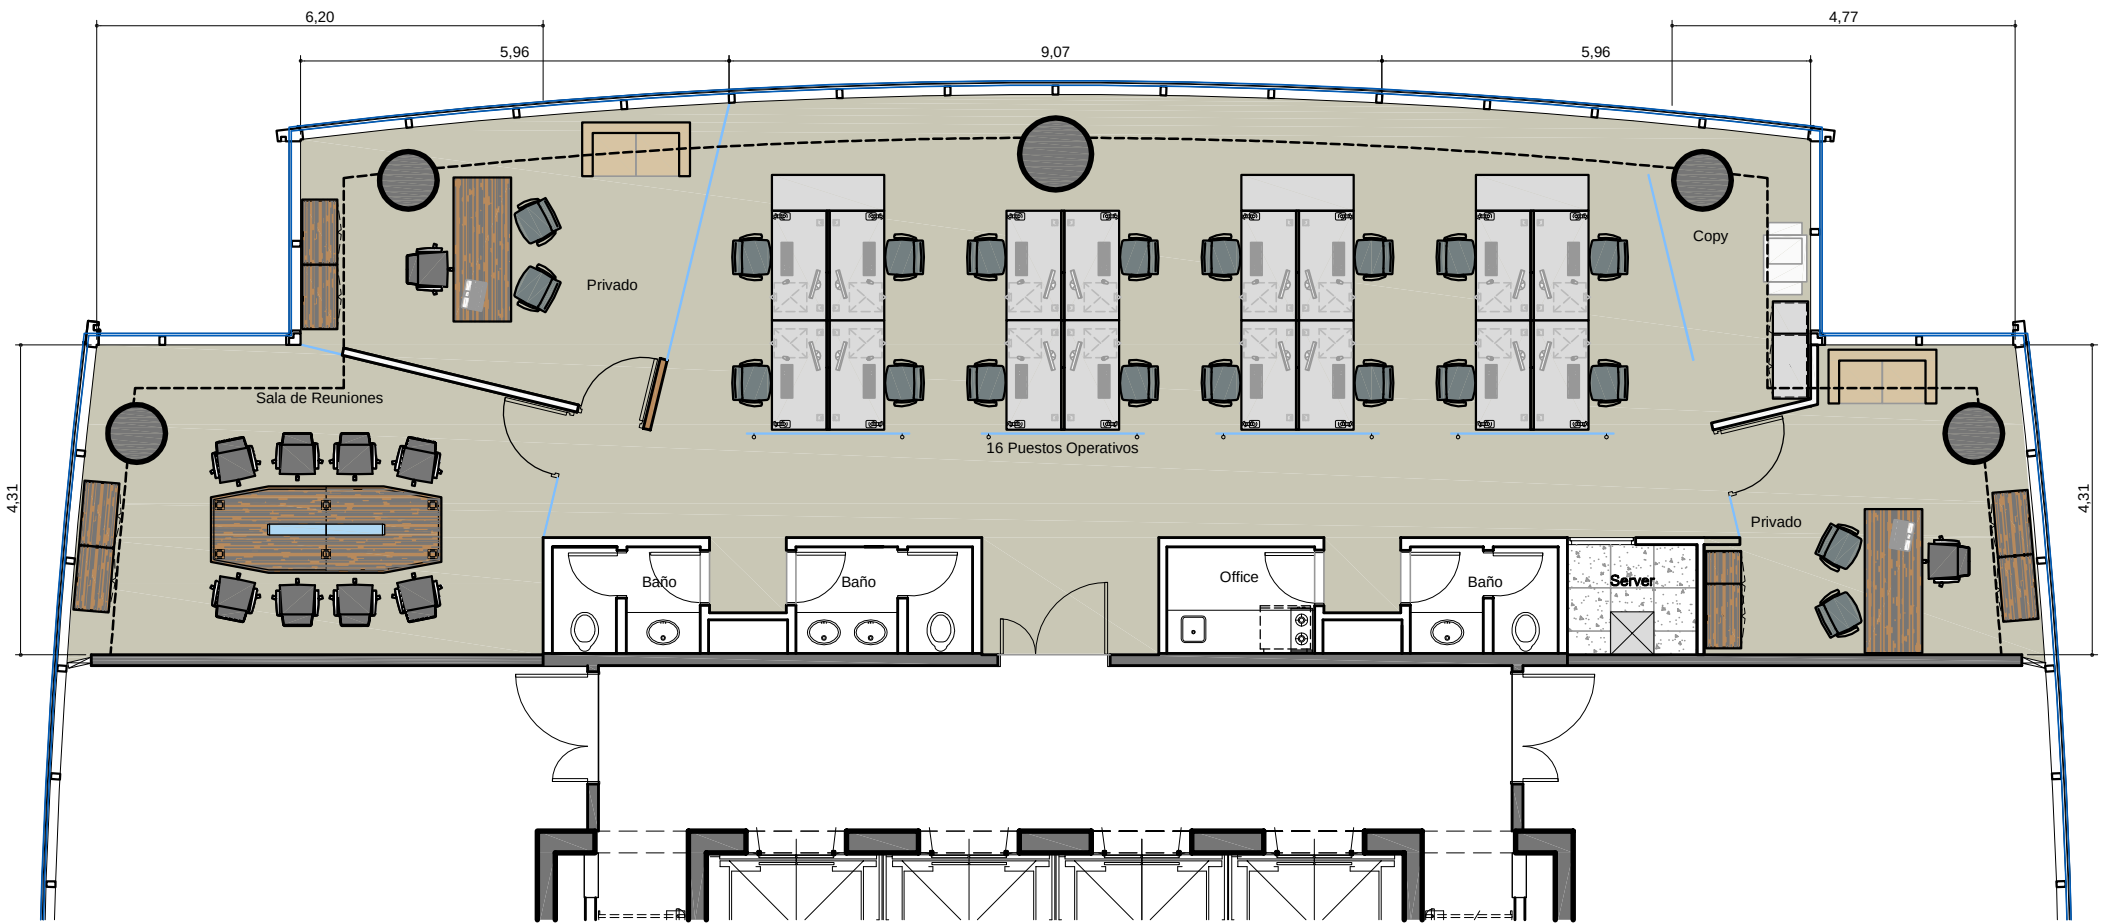

PLANO:	LAYOUT
ESCALA:	1: 75
FECHA:	18-07-2011
PROYECTISTA	A.M.
ARCHIVO:	HAR_MAH_EQU_P16-00_V04
XREF:	HAR_MAH_BAS_P16-00_V01
NOTAS:	TODAS LAS MEDIDAS SE VERIFICARAN EN OBRA

El proyecto y el diseño indicados en este plano son propiedad intelectual de Contract Rent S.A. Esta prohibido su utilizacion total o parcial sin la expresa autorizacion escrita de la empresa.



CONTRACT ARGENTINA
Tucuman 117 7º Piso (C1049AAC)
Buenos Aires , Argentina
Tel. / Fax : 54 (11) 4516-0722
info@contract.com.ar
www.contract.com.ar