


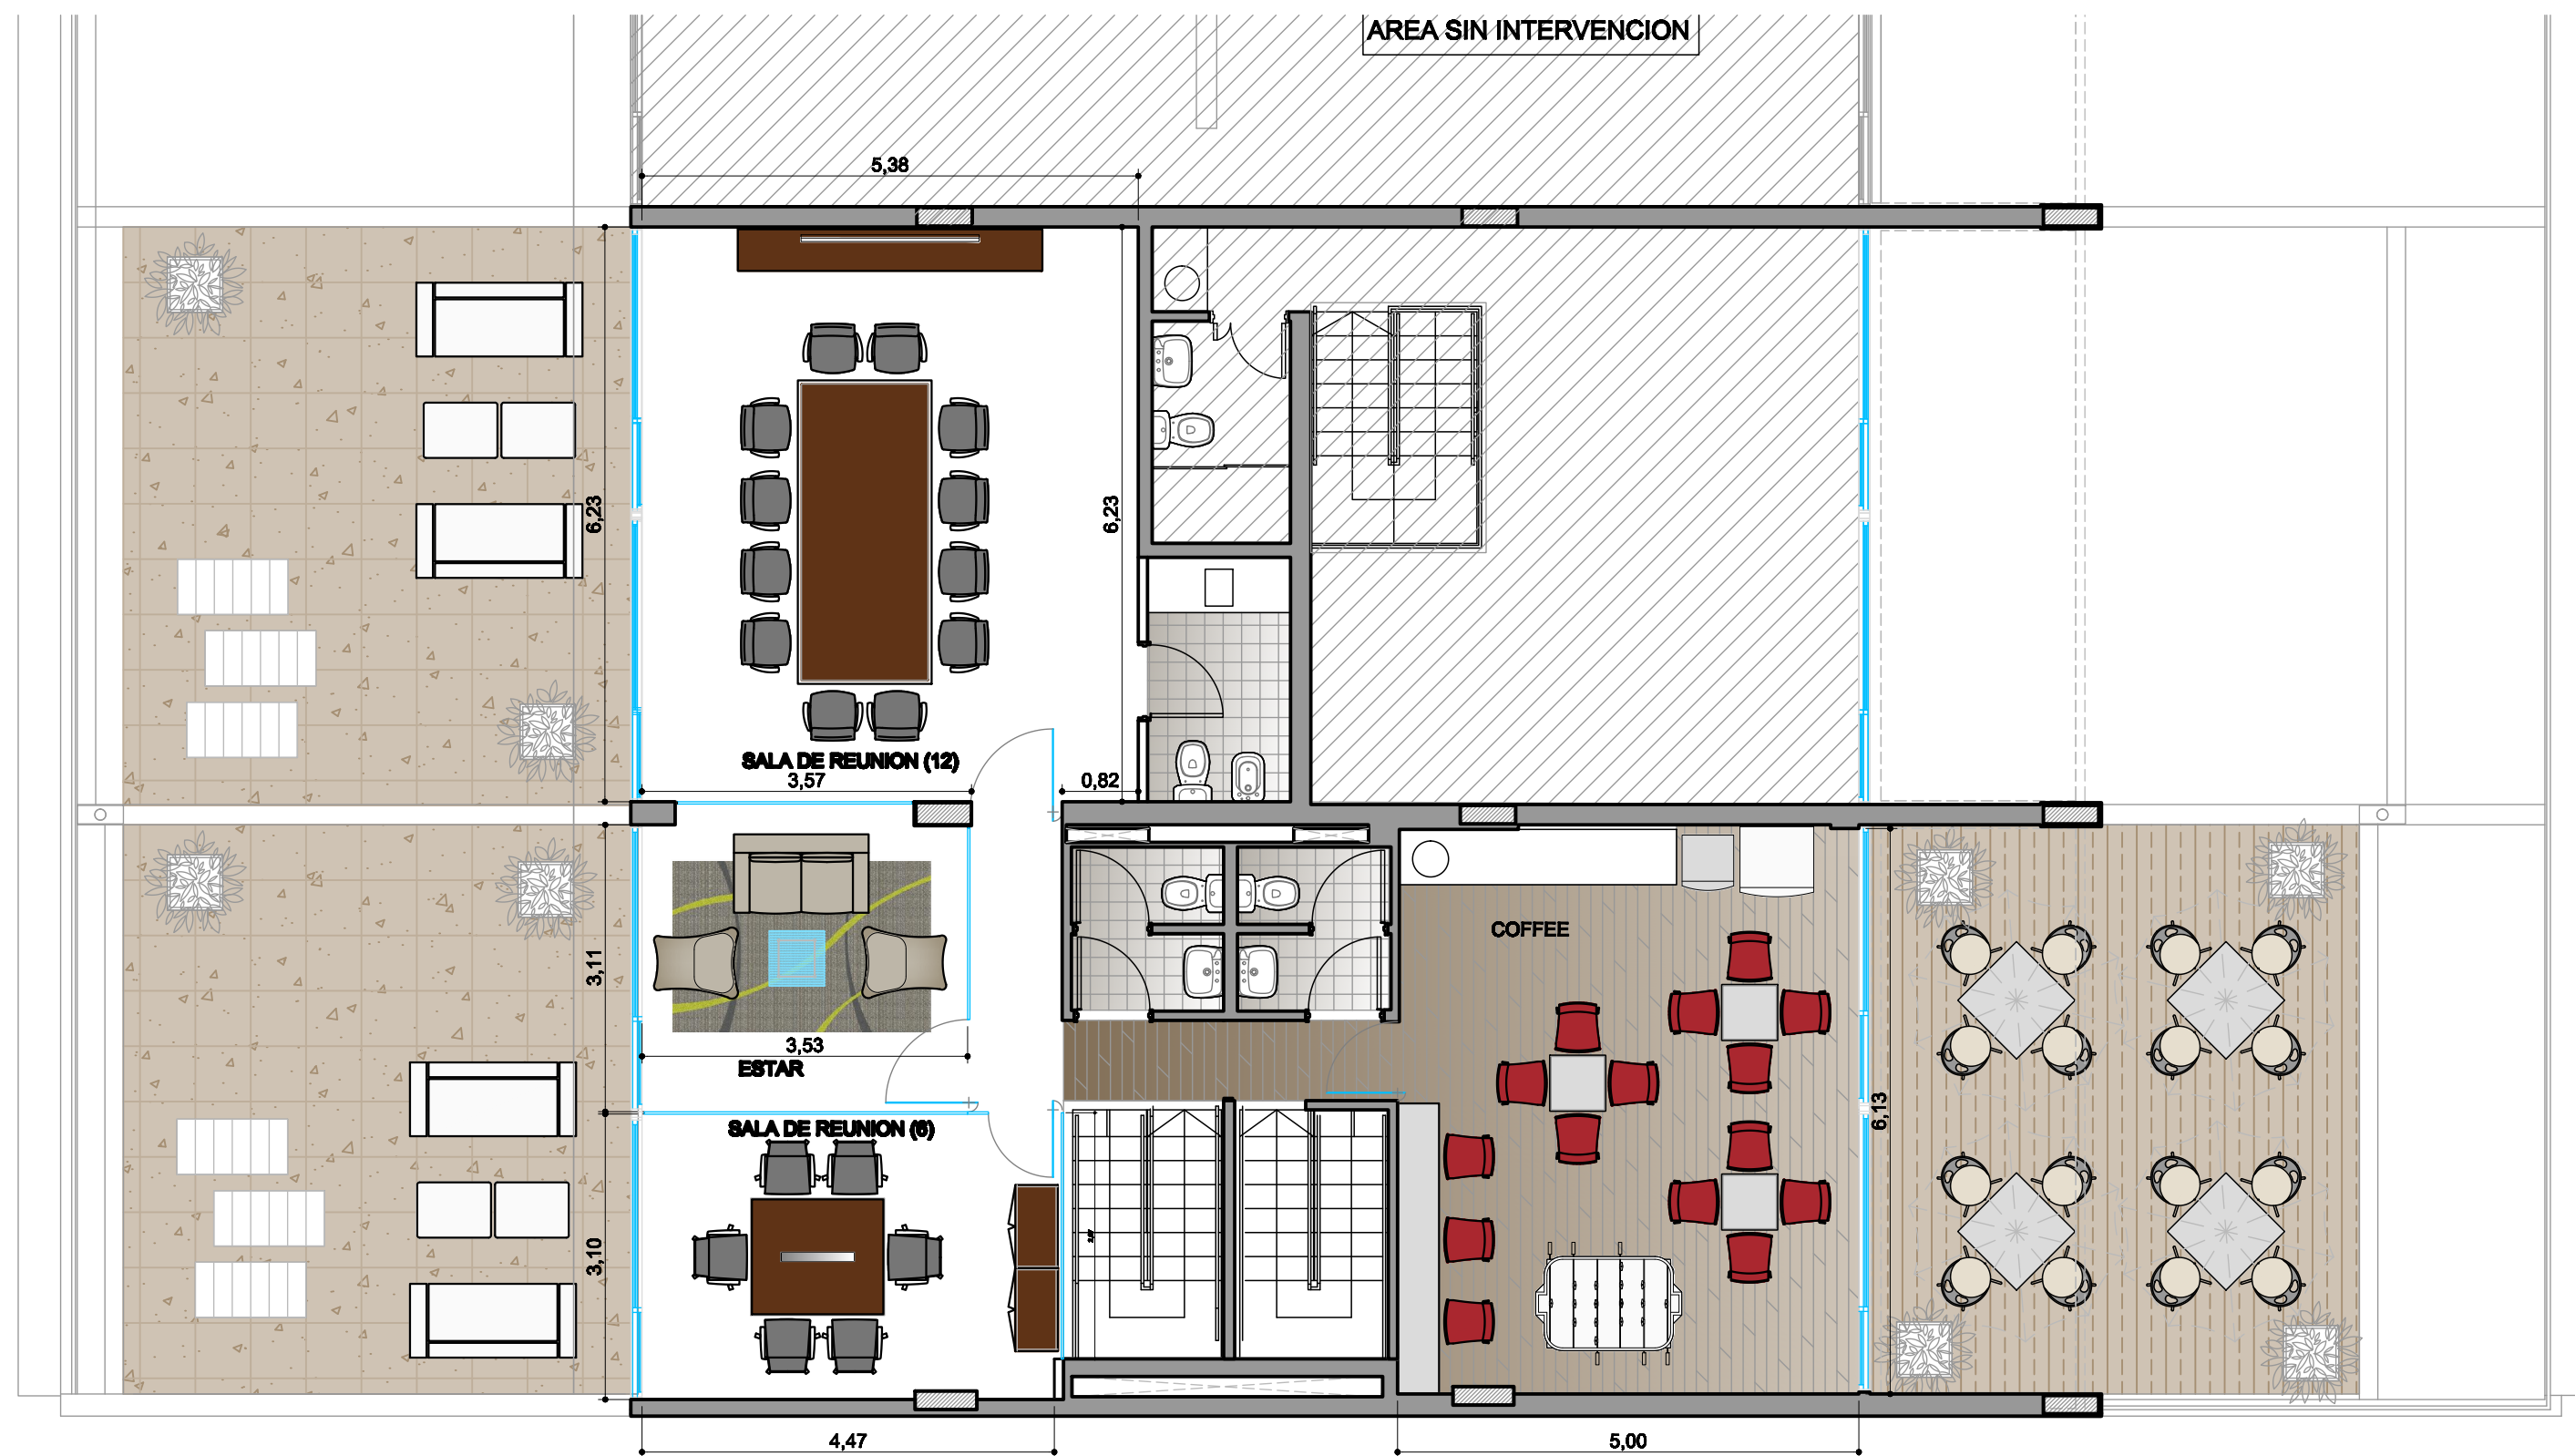

UBICACION: COSTA RICA 5550 EP

PLANO: LAY OUT ARQUITECTURA

ESCALA: 1:75

FECHA: 13 DE SEPTIEMBRE DE 2011

PROYECTISTA VL

ARCHIVO: EDUC_CR_BA_PE_V01

XREF: EDUC_CR_EQUIP_PE_V03

NOTAS: APTO COTIZACION

TODAS LAS MEDIDAS SE VERIFICARAN EN OBRA

El proyecto y el diseño indicados en este plano son propiedad intelectual de Contract Rent S.A. Esta prohibido su utilizacion total o parcial sin la expresa autorizacion escrita de la empresa.

contract

CONTRACT ARGENTINA
Tucuman 117 7º Piso (C1049AAC)
Buenos Aires, Argentina
Tel. / Fax : 54 (11) 4516-0722
info@contract.com.ar
www.contract.com.ar