


UBICACION: COSTA RICA 5550 PISO 6

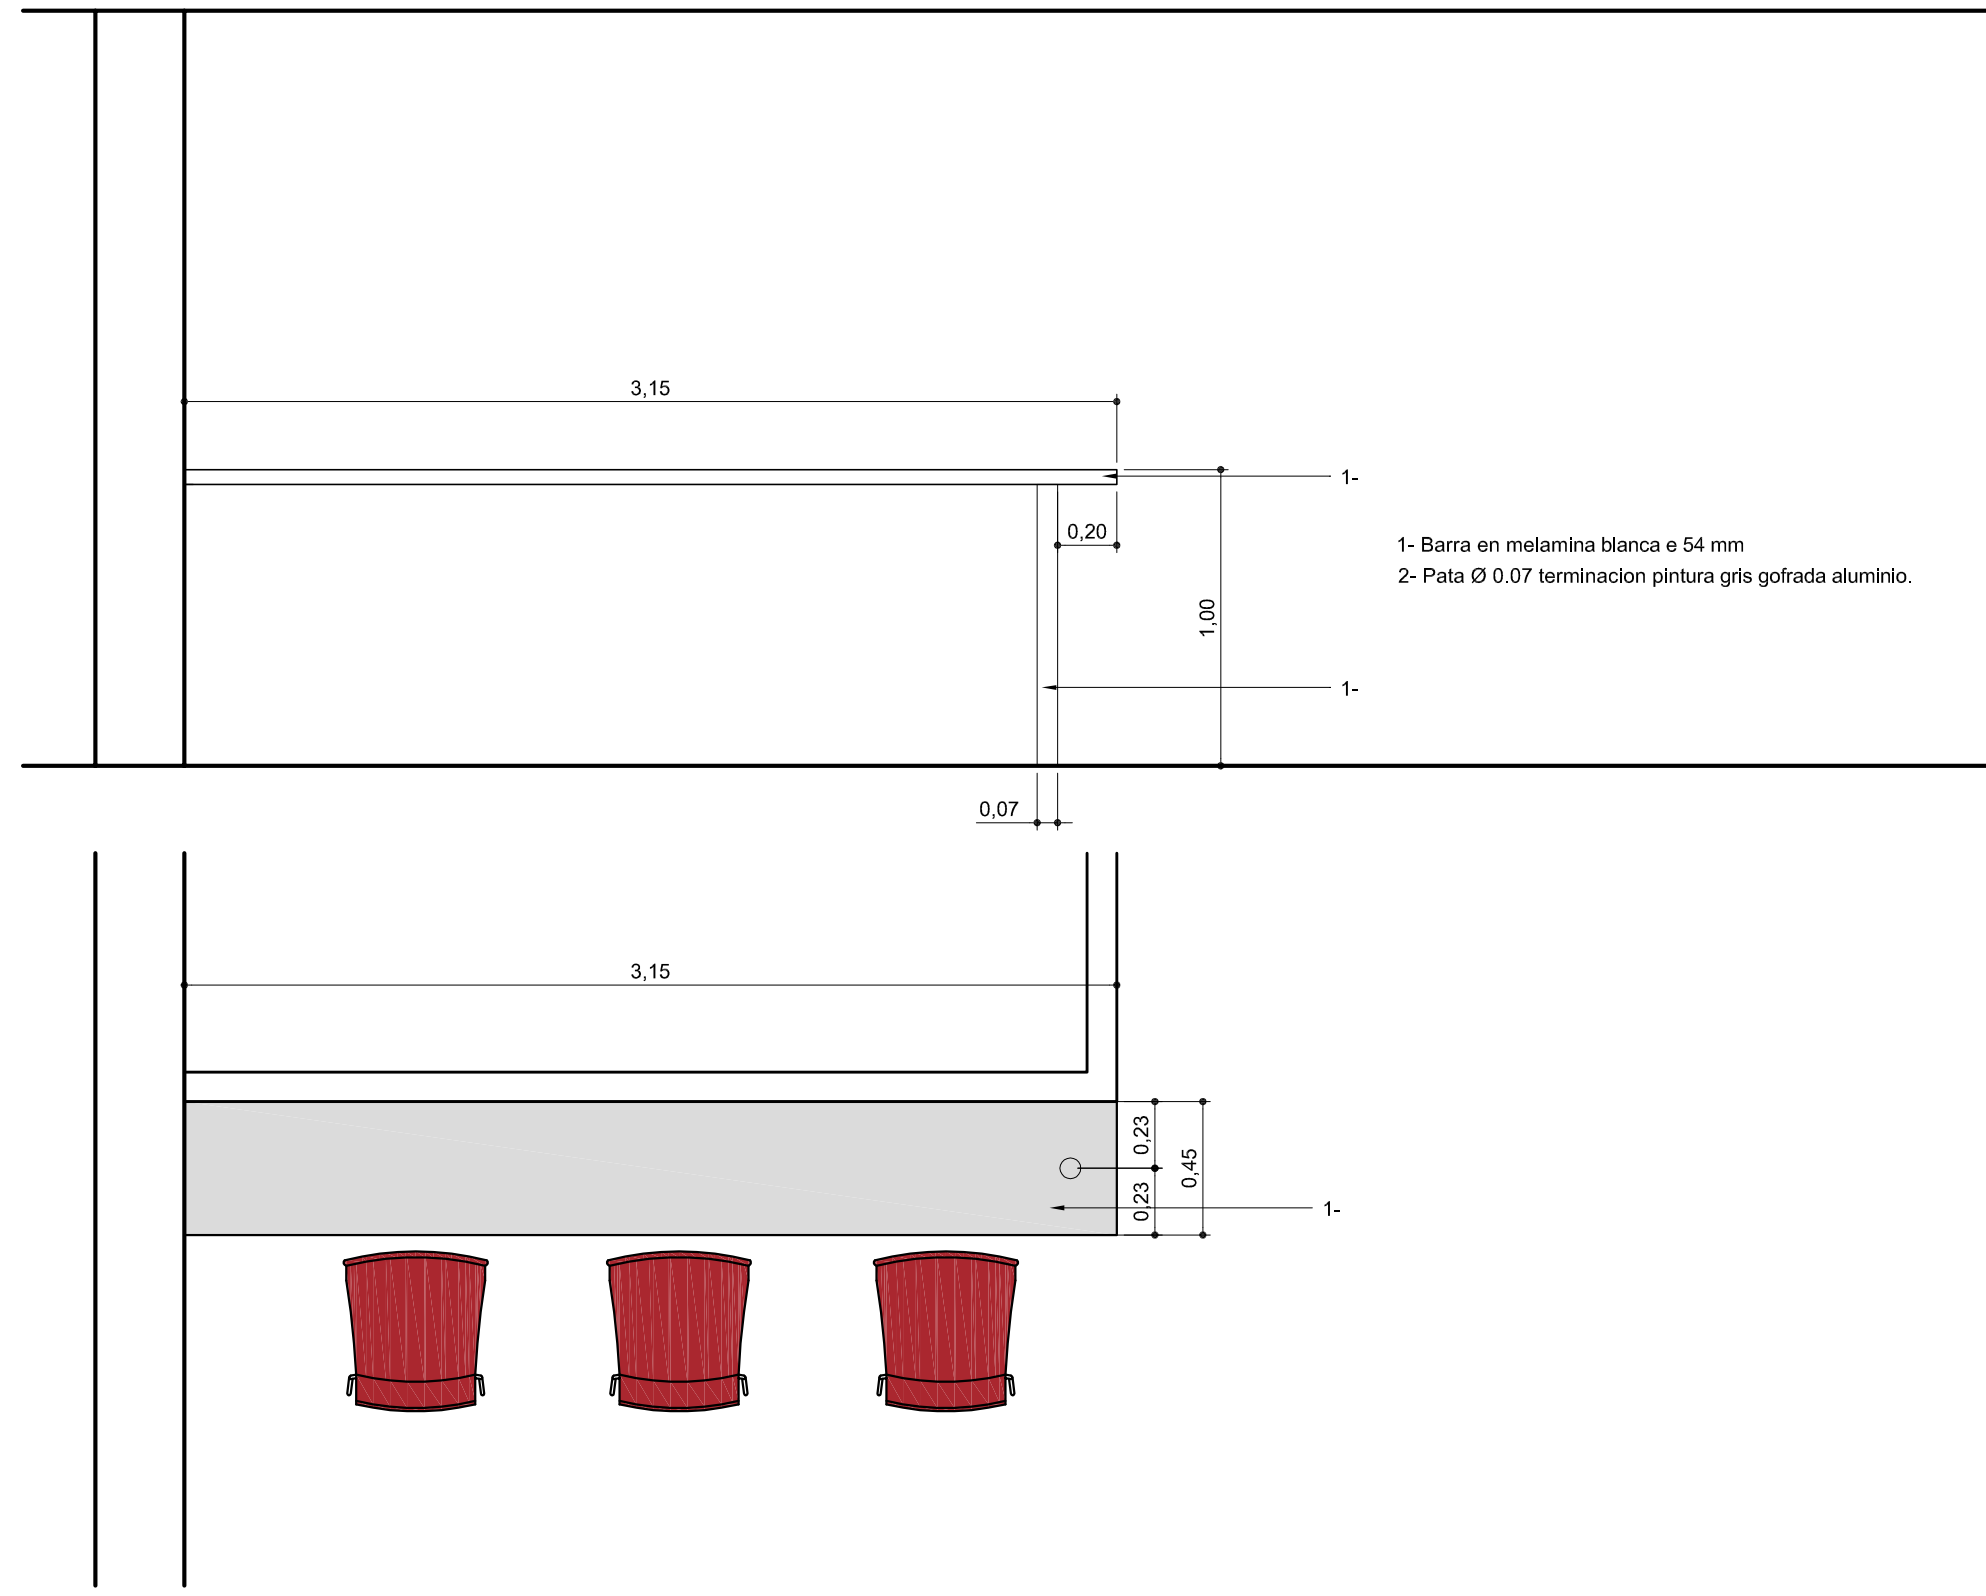

PLANO:	BARRA DE COFFEE
ESCALA:	1: 25
FECHA:	24/08/2011
PROYECTISTA	VL
ARCHIVO:	MUEBLE DE COCINA
XREF:	
NOTAS:	APTO COTIZACION
	TODAS LAS MEDIDAS SE VERIFICARAN EN OBRA

El proyecto y el diseño indicados en este plano son propiedad intelectual de Contract Rent S.A. Esta prohibido su utilizacion total o parcial sin la expresa autorizacion escrita de la empresa.



CONTRACT ARGENTINA
Tucuman 117 7º Piso (C1049AAC)
Buenos Aires . Argentina
Tel. / Fax : 54 (11) 4516-0722
info@contract.com.ar
www.contract.com.ar