




**AFS Interkulturelle
Begegnungen e.V.**

UBICACION: PERON 238 – 3 PISO

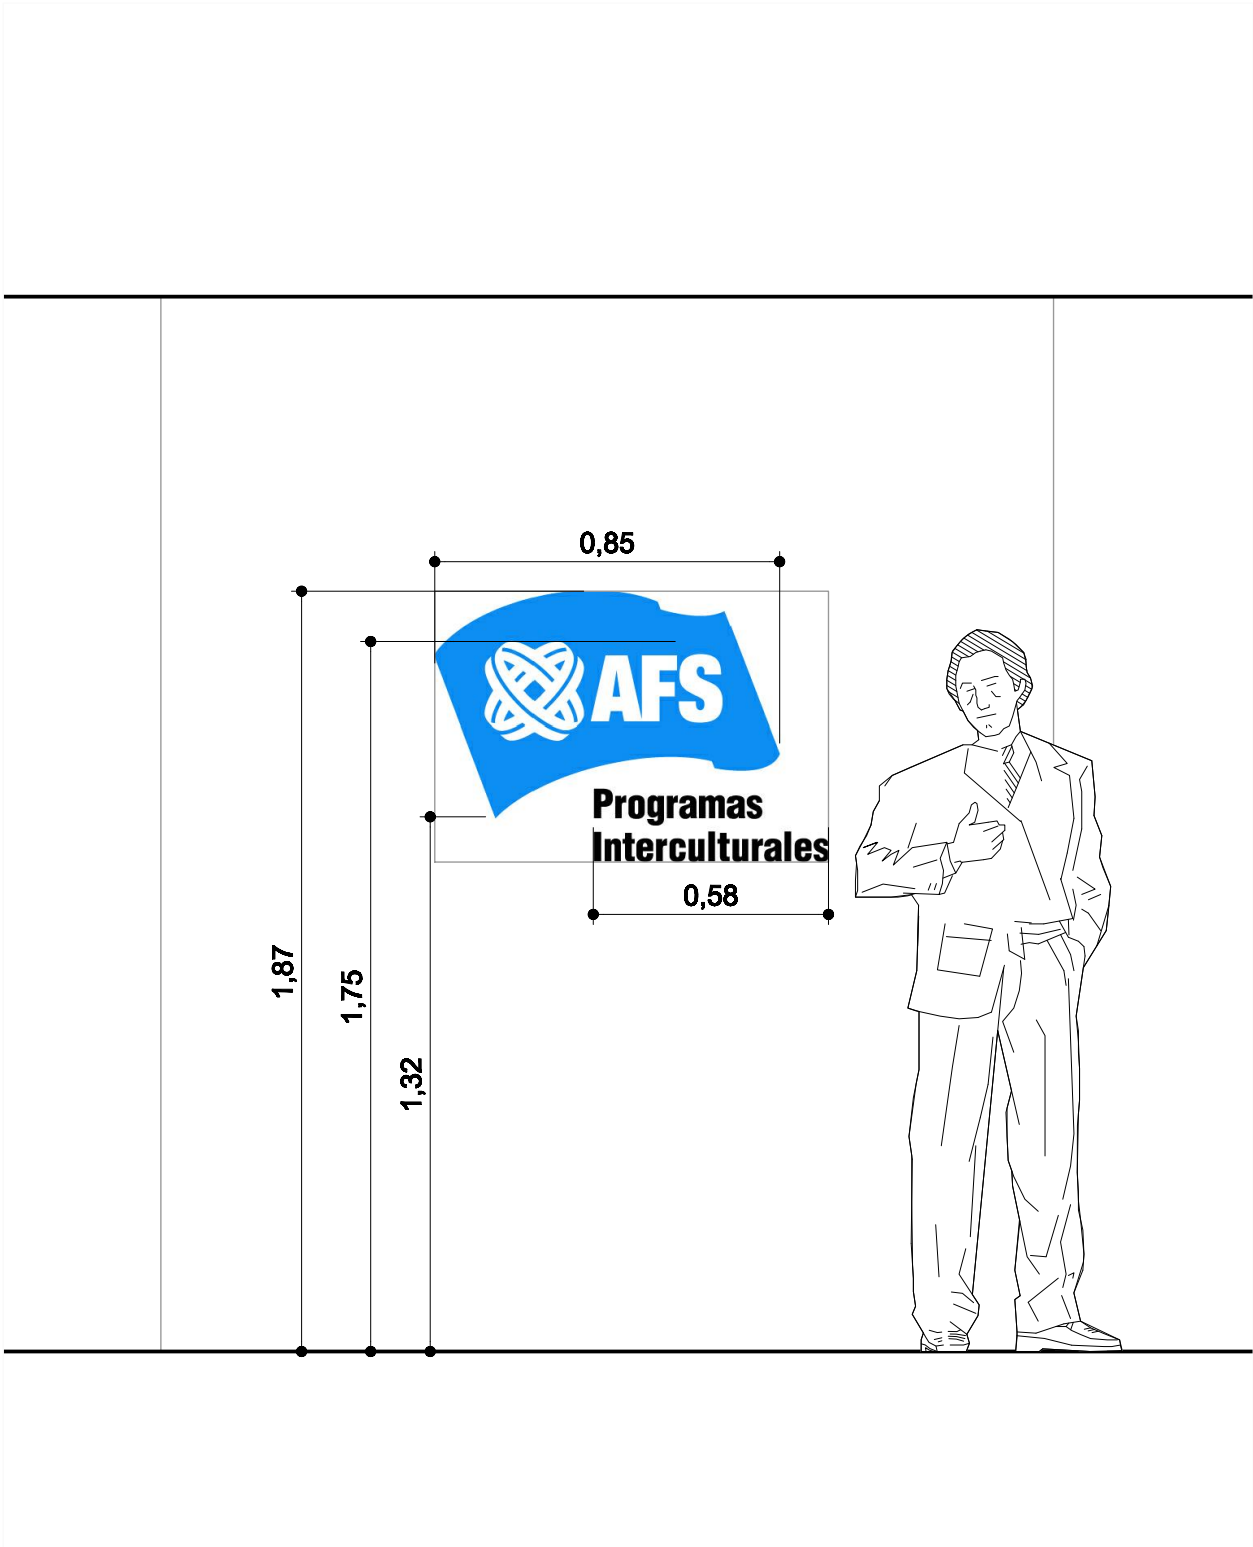

PLANO:	LOGO CORPOREO
ESCALA:	1:25
FECHA:	12-8-11
PROYECTISTA	MJT
ARCHIVO:	AFS_PDJ_CARP_P03_V01.dwg
XREF:	AFS_PDJ_EQ_P03_V09.dwg
NOTAS: APTO COTIZACION	
TODAS LAS MEDIDAS SE VERIFICARAN EN OBRA	

El proyecto y el diseño indicados en este plano son propiedad intelectual de Contract Rent S.A. Esta prohibido su utilizacion total o parcial sin la expresa autorizacion escrita de la empresa.



CONTRACT ARGENTINA
Tucuman 117 7º Piso (C1049AAC)
Buenos Aires . Argentina
Tel. / Fax : 54 (11) 4516-0722
info@contract.com.ar
www.contract.com.ar