


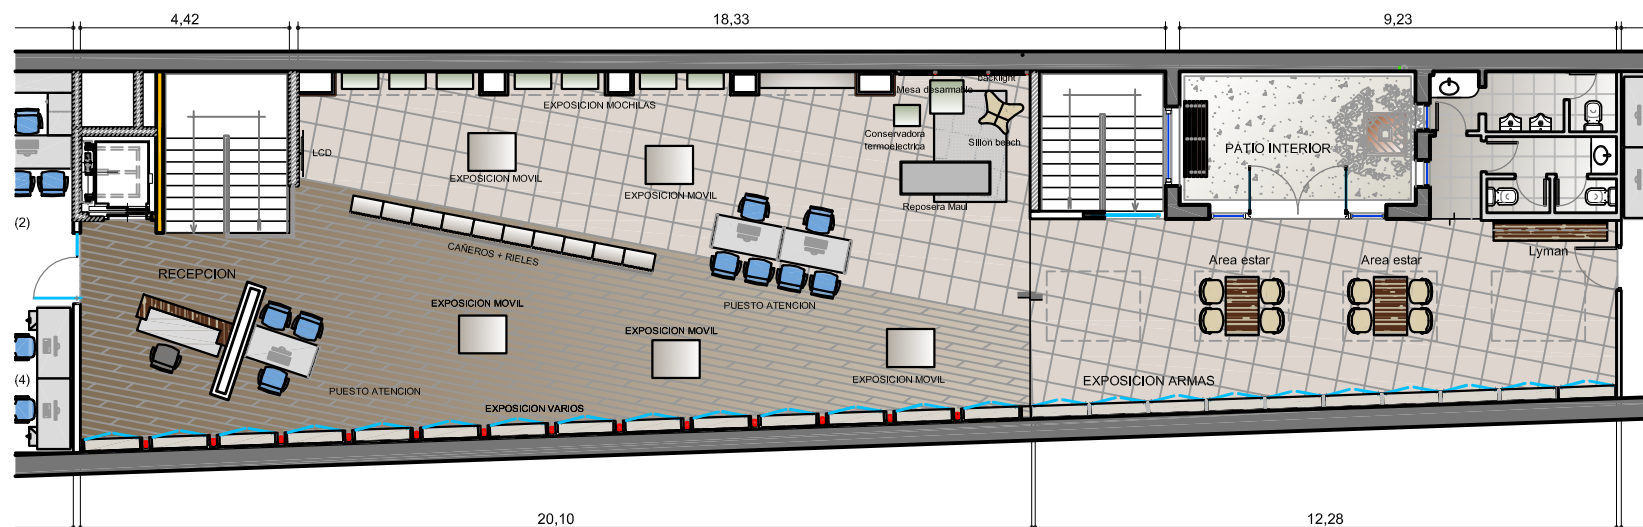

UBICACION: MORENO 1467 - PLANTA ALTA



|                                          |                 |
|------------------------------------------|-----------------|
| PLANO:                                   | SHOWROOM        |
| ESCALA:                                  | 1:75            |
| FECHA:                                   | 17.10.11        |
| PROYECTISTA:                             | MJT             |
| ARCHIVO:                                 | BW_MO_EQ_PA_V12 |
| XREF:                                    | BW_MO_BA_PA_V01 |
| NOTAS: APTO COTIZACION                   |                 |
| TODAS LAS MEDIDAS SE VERIFICARAN EN OBRA |                 |

El proyecto y el diseño indicados en este plano son propiedad intelectual de Contract Rent S.A. Esta prohibido su utilizacion total o parcial sin la expresa autorizacion escrita de la empresa.

**contract**

CONTRACT ARGENTINA  
Tucuman 117 - 7º Piso (C1049AAC)  
Buenos Aires - Argentina  
Tel. / Fax : 54 (11) 4516-0722  
info@contract.com.ar  
www.contract.com.ar