




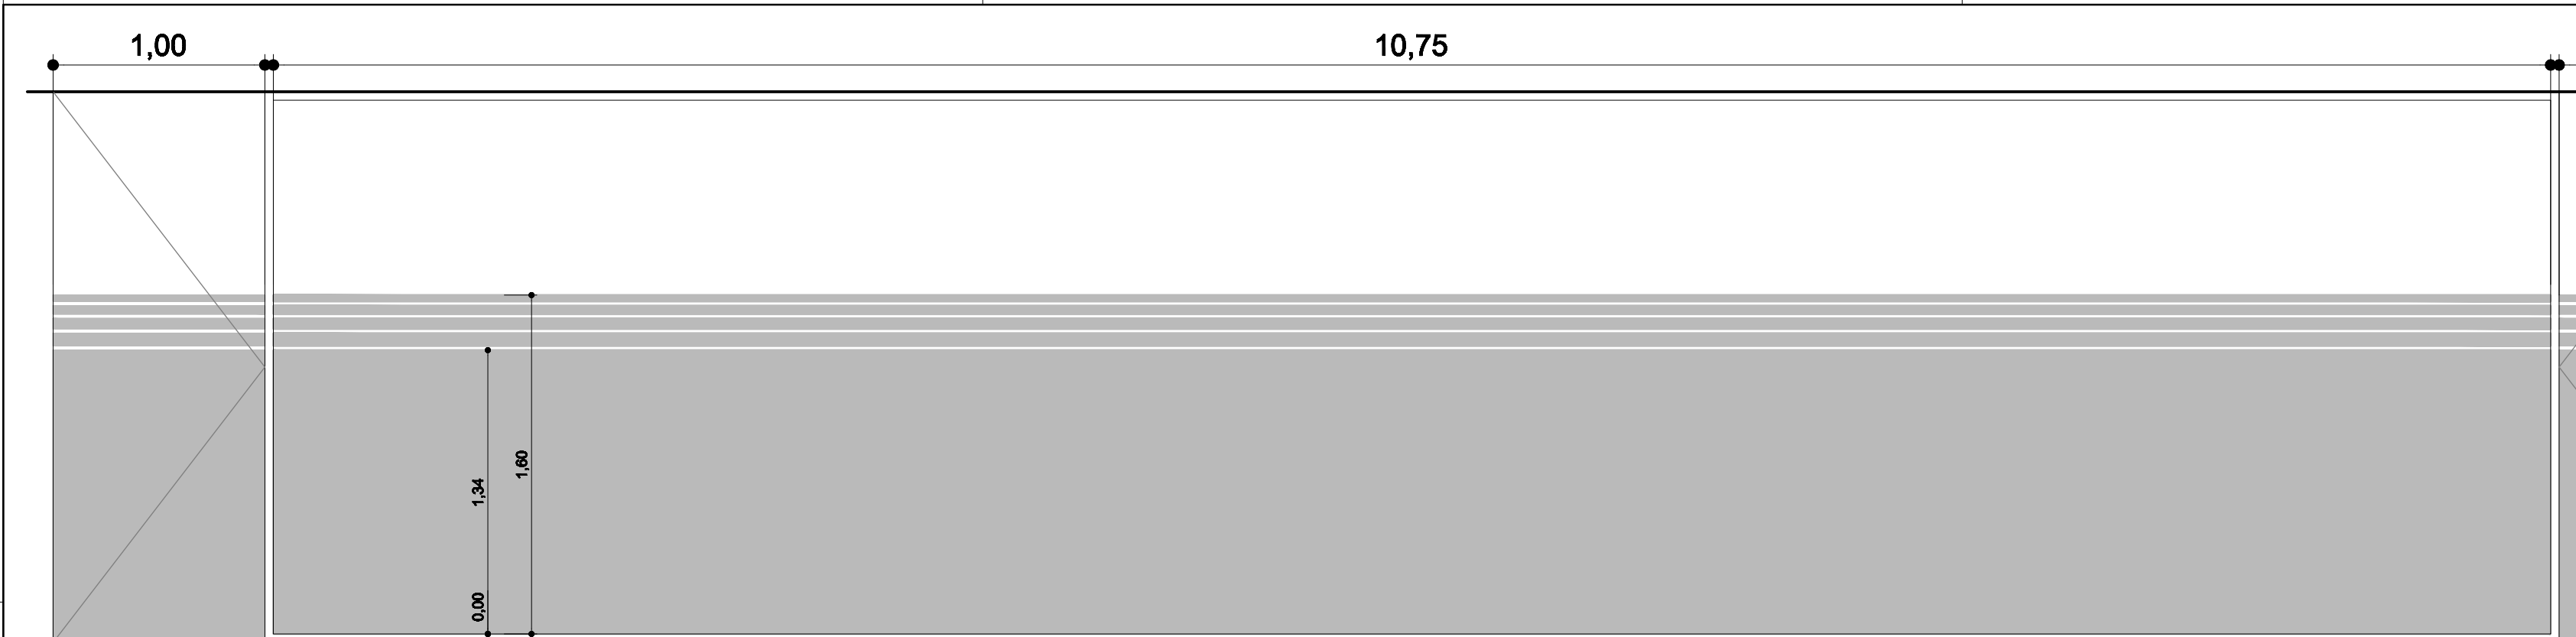


PECERA

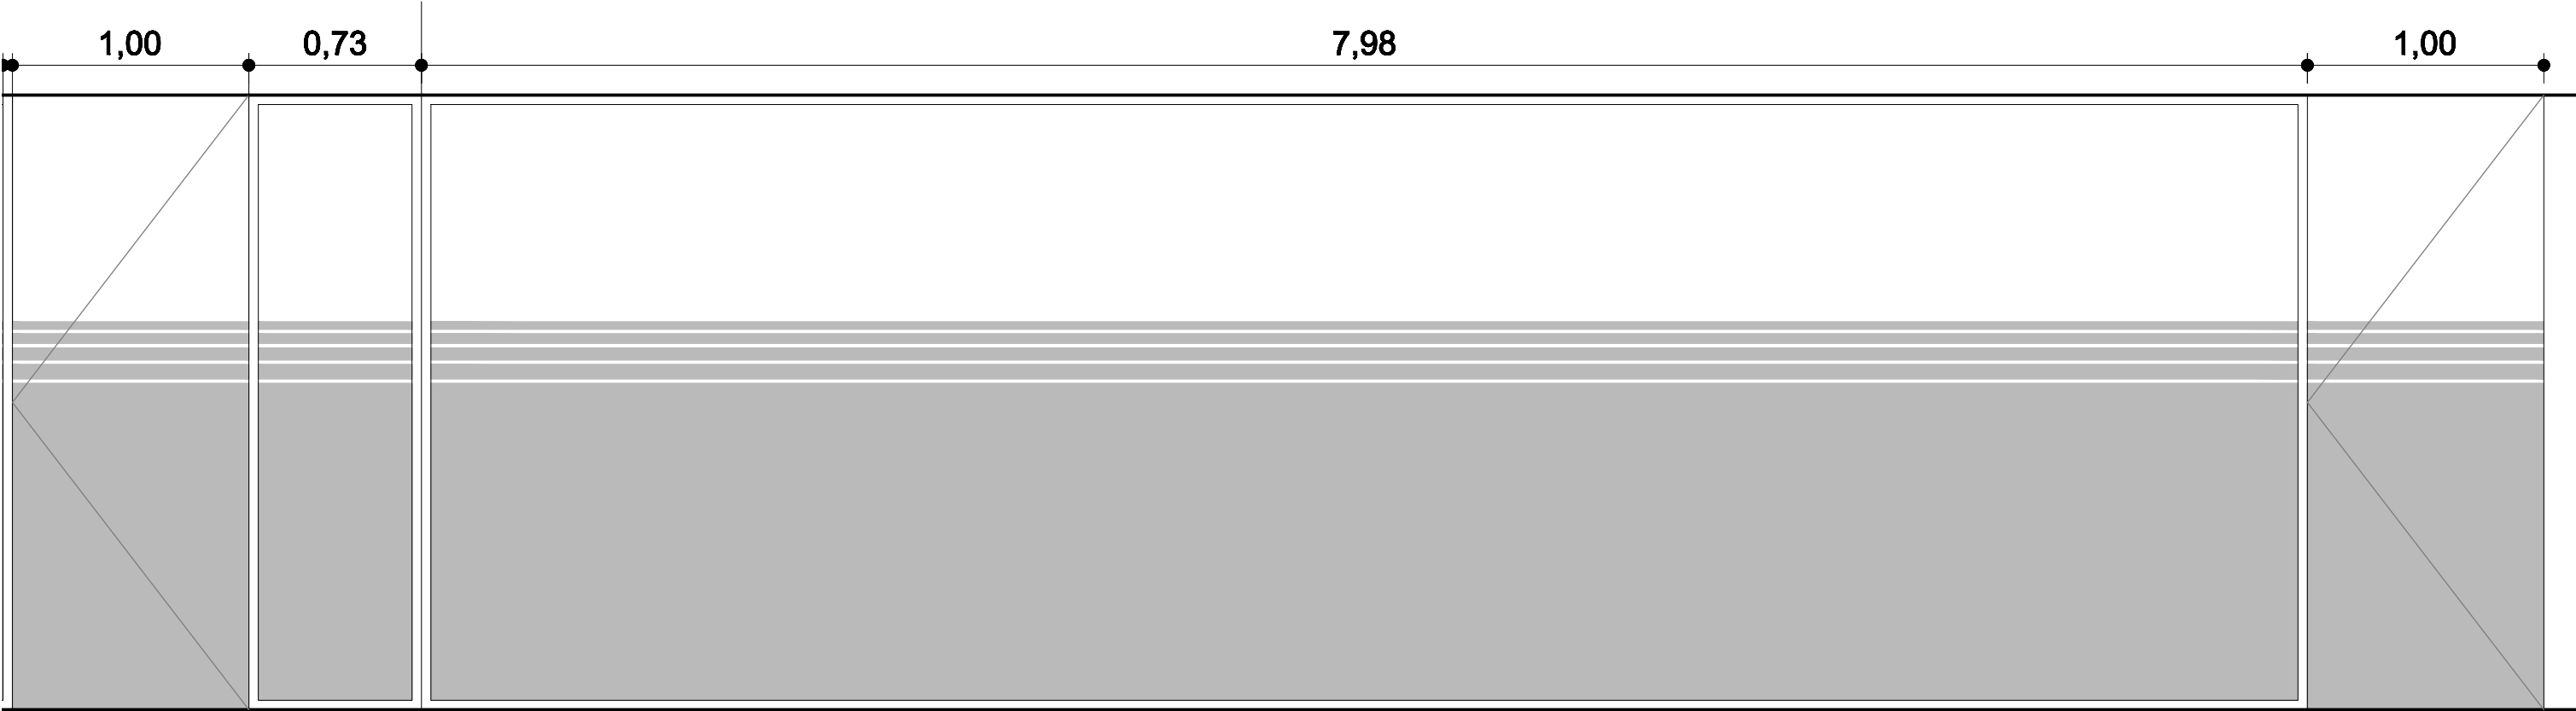


PECERA

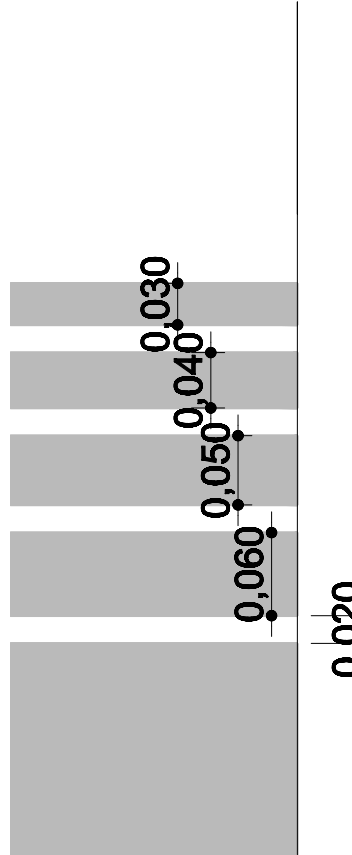

PECERA

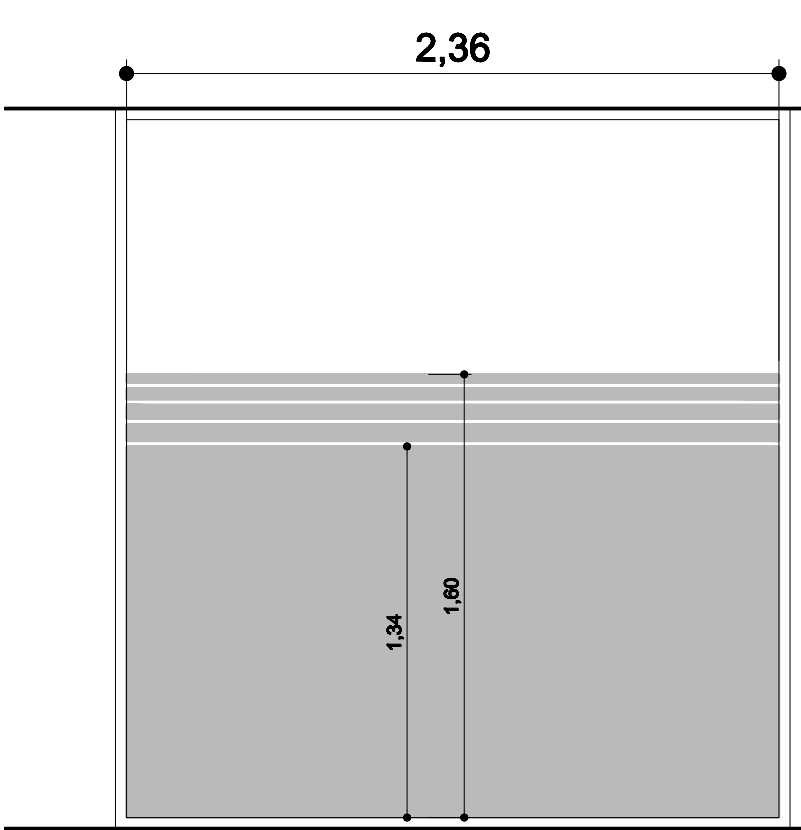

SALA DE REUNIONES

 

COFFEE

SAMSUNG

UBICACION: BOUCHARD 710 - 8° PISO

PLANO:	VINILOS
ESCALA:	1:100
FECHA:	25-08-2011
PROYECTISTA	VL
ARCHIVO:	SAM_BU_08_VINILOS_V01
XREF:	SAM_BU_08_BA_V01
NOTAS:	APTO COTIZACION
	TODAS LAS MEDIDAS SE VERIFICARAN EN OBRA

El proyecto y el diseño indicados en este plano son propiedad intelectual de Contract Rent S.A. Esta prohibido su utilizacion total o parcial sin la expresa autorizacion escrita de la empresa.

contract

CONTRACT ARGENTINA
Tucuman 117 7° Piso (C1049AAC)
Buenos Aires - Argentina
Tel. / Fax : 54 (11) 4516-0722
info@contract.com.ar
www.contract.com.ar