


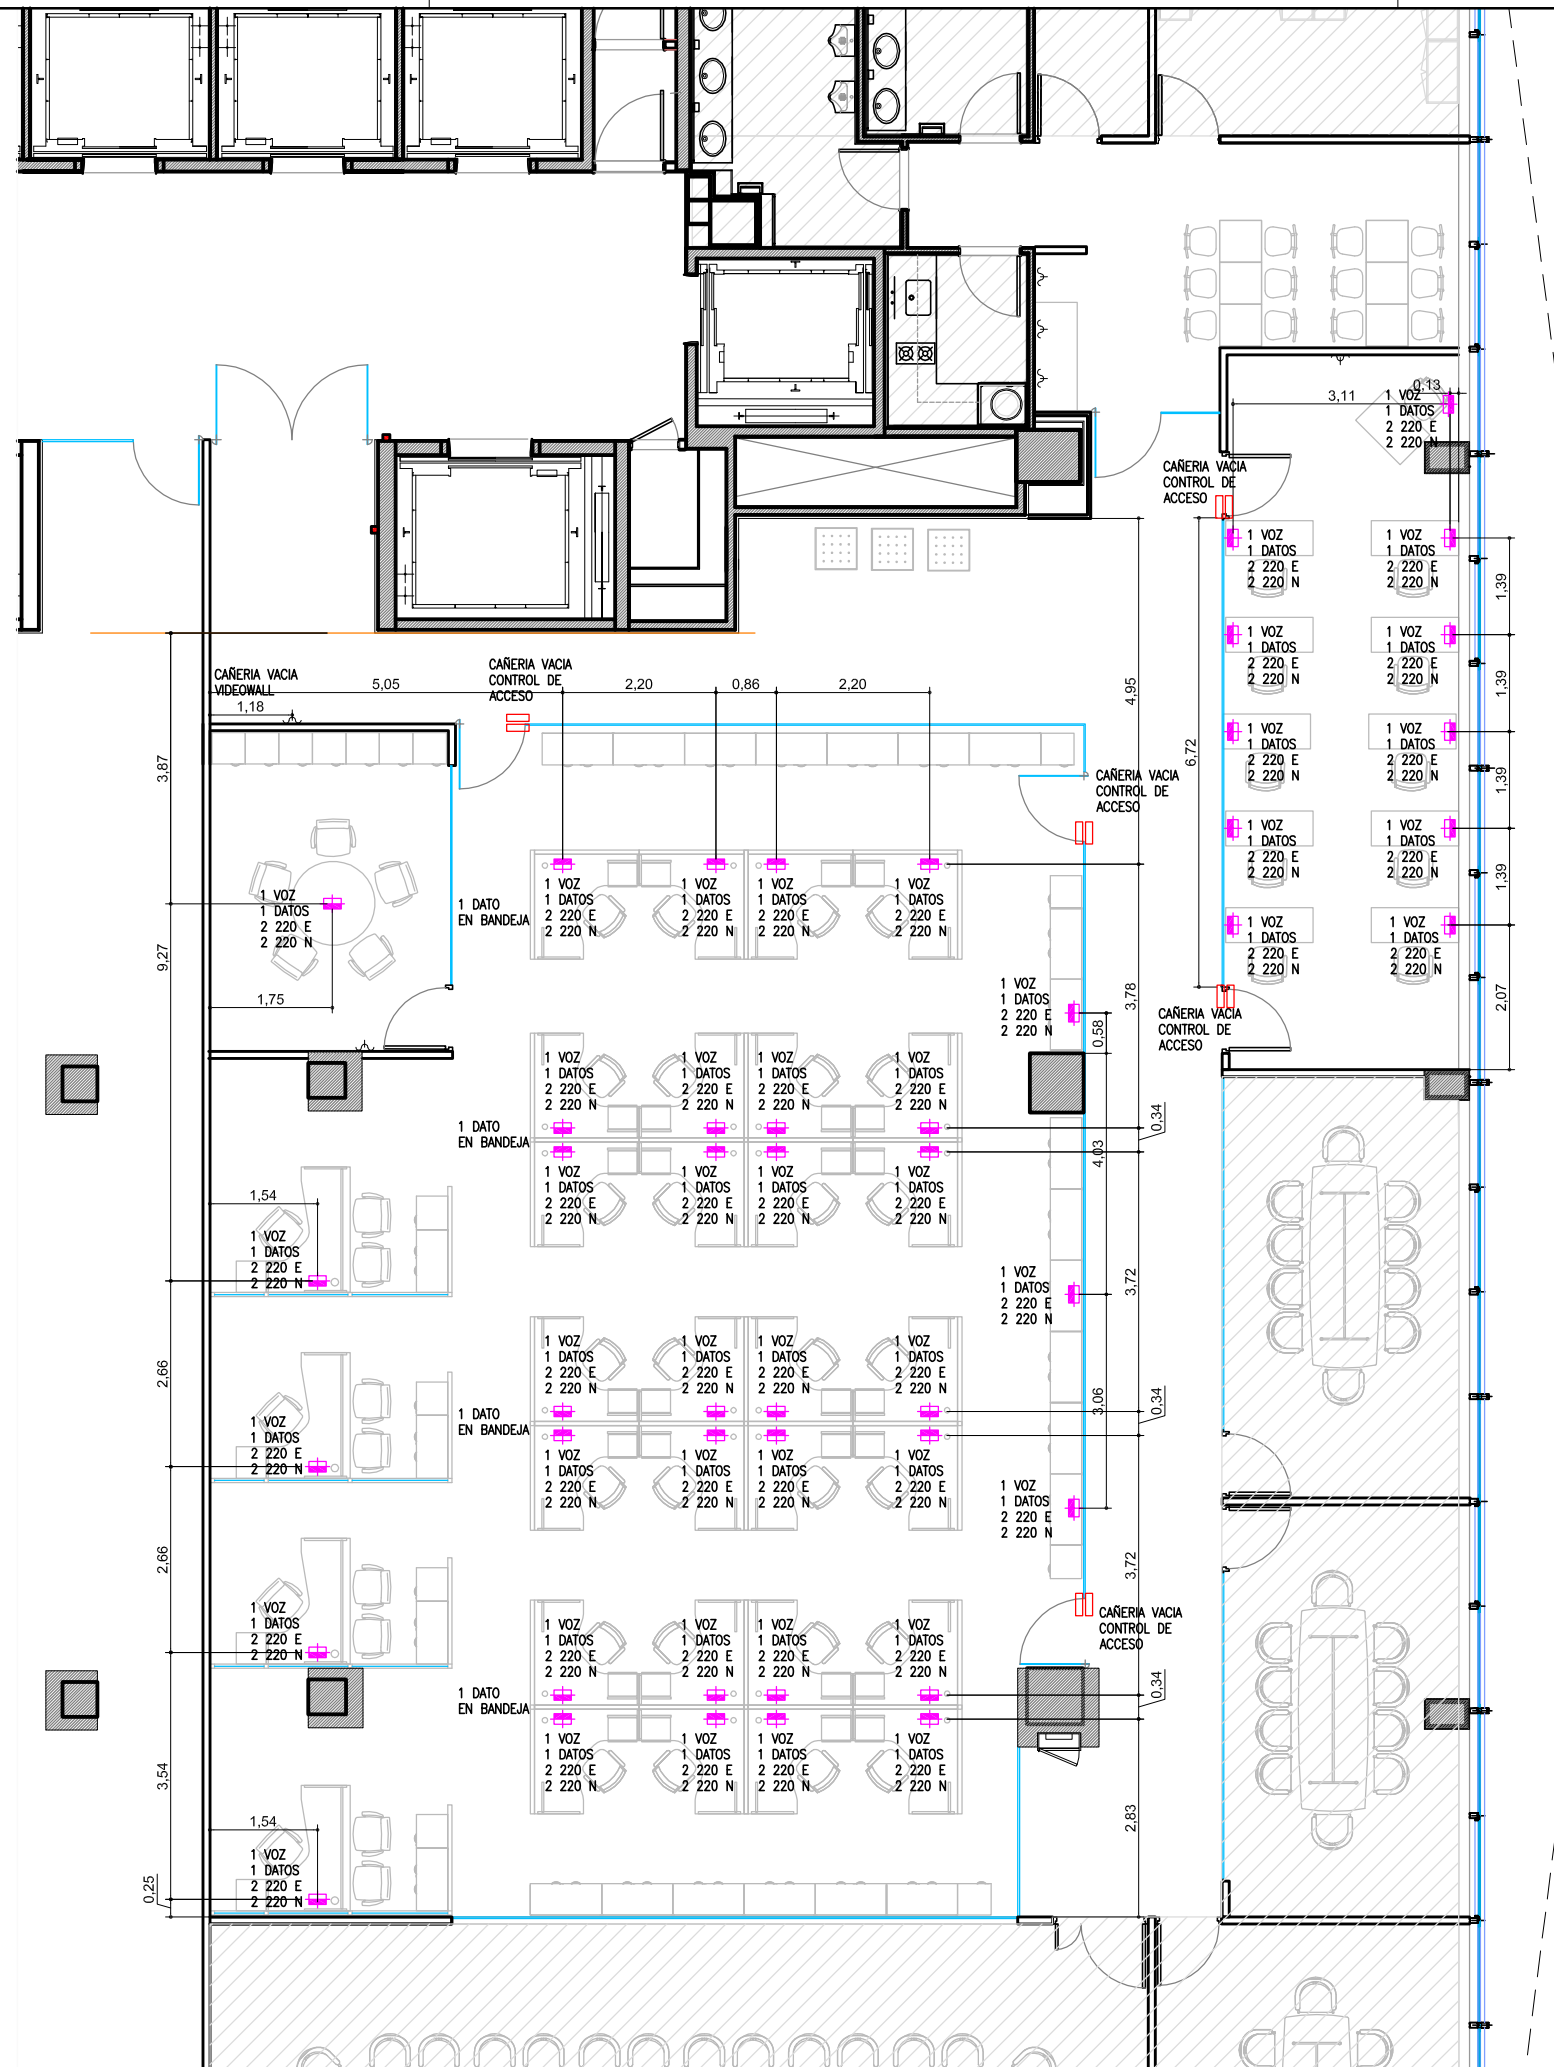

**SAMSUNG**

UBICACION: BOUCHARD 710 - 8° PISO

|                                          |                    |
|------------------------------------------|--------------------|
| PLANO:                                   | ELECTRICIDAD       |
| ESCALA:                                  | 1:75               |
| FECHA:                                   | 08/09/2011         |
| PROYECTISTA:                             | MJT                |
| ARCHIVO:                                 | SAM_BU_08_ELEC_V01 |
| XREF:                                    | SAM_BU_08_EQ_V05   |
| NOTAS: APTO COTIZACION                   |                    |
| TODAS LAS MEDIDAS SE VERIFICARAN EN OBRA |                    |

El proyecto y el diseño indicados en este plano son propiedad intelectual de Contract Rent S.A. Esta prohibido su utilizacion total o parcial sin la expresa autorizacion escrita de la empresa.

**contract**

CONTRACT ARGENTINA  
Tucuman 117 7° Piso (C1049AAC)  
Buenos Aires - Argentina  
Tel. / Fax : 54 (11) 4516-0722  
info@contract.com.ar  
www.contract.com.ar