
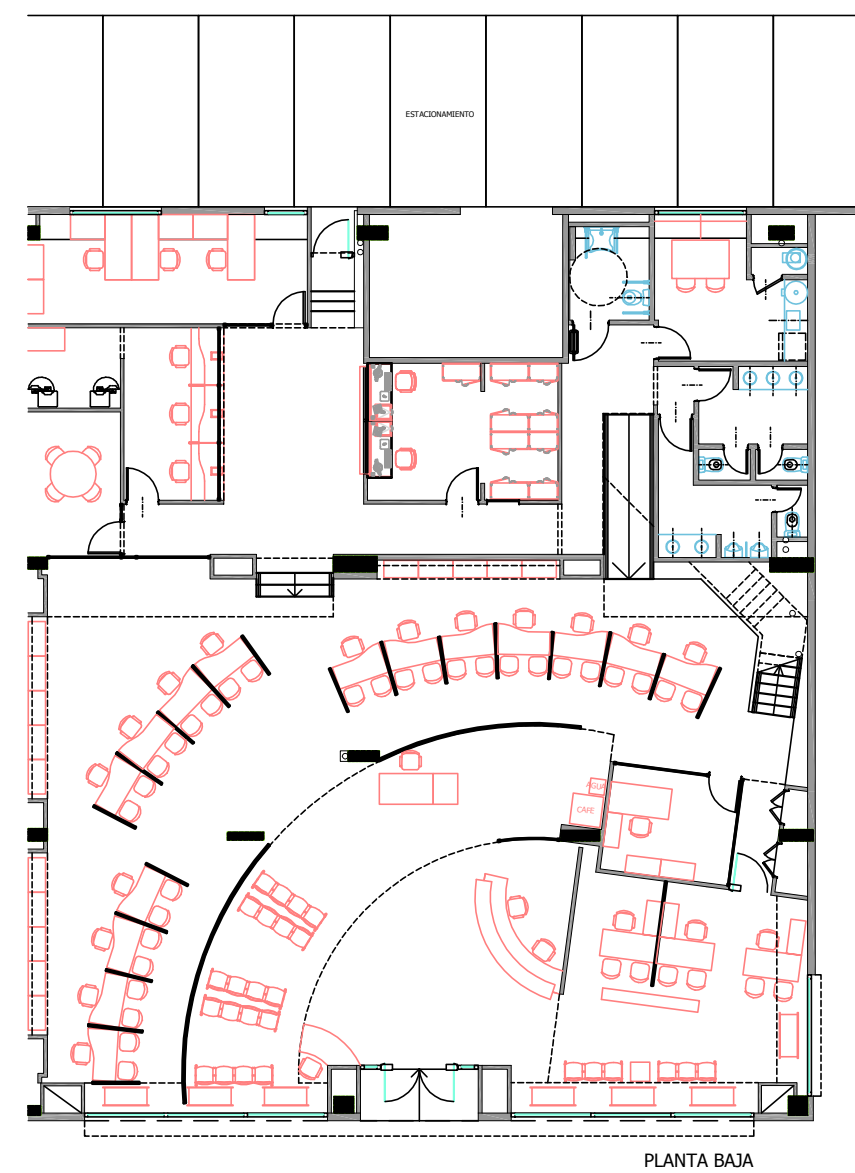


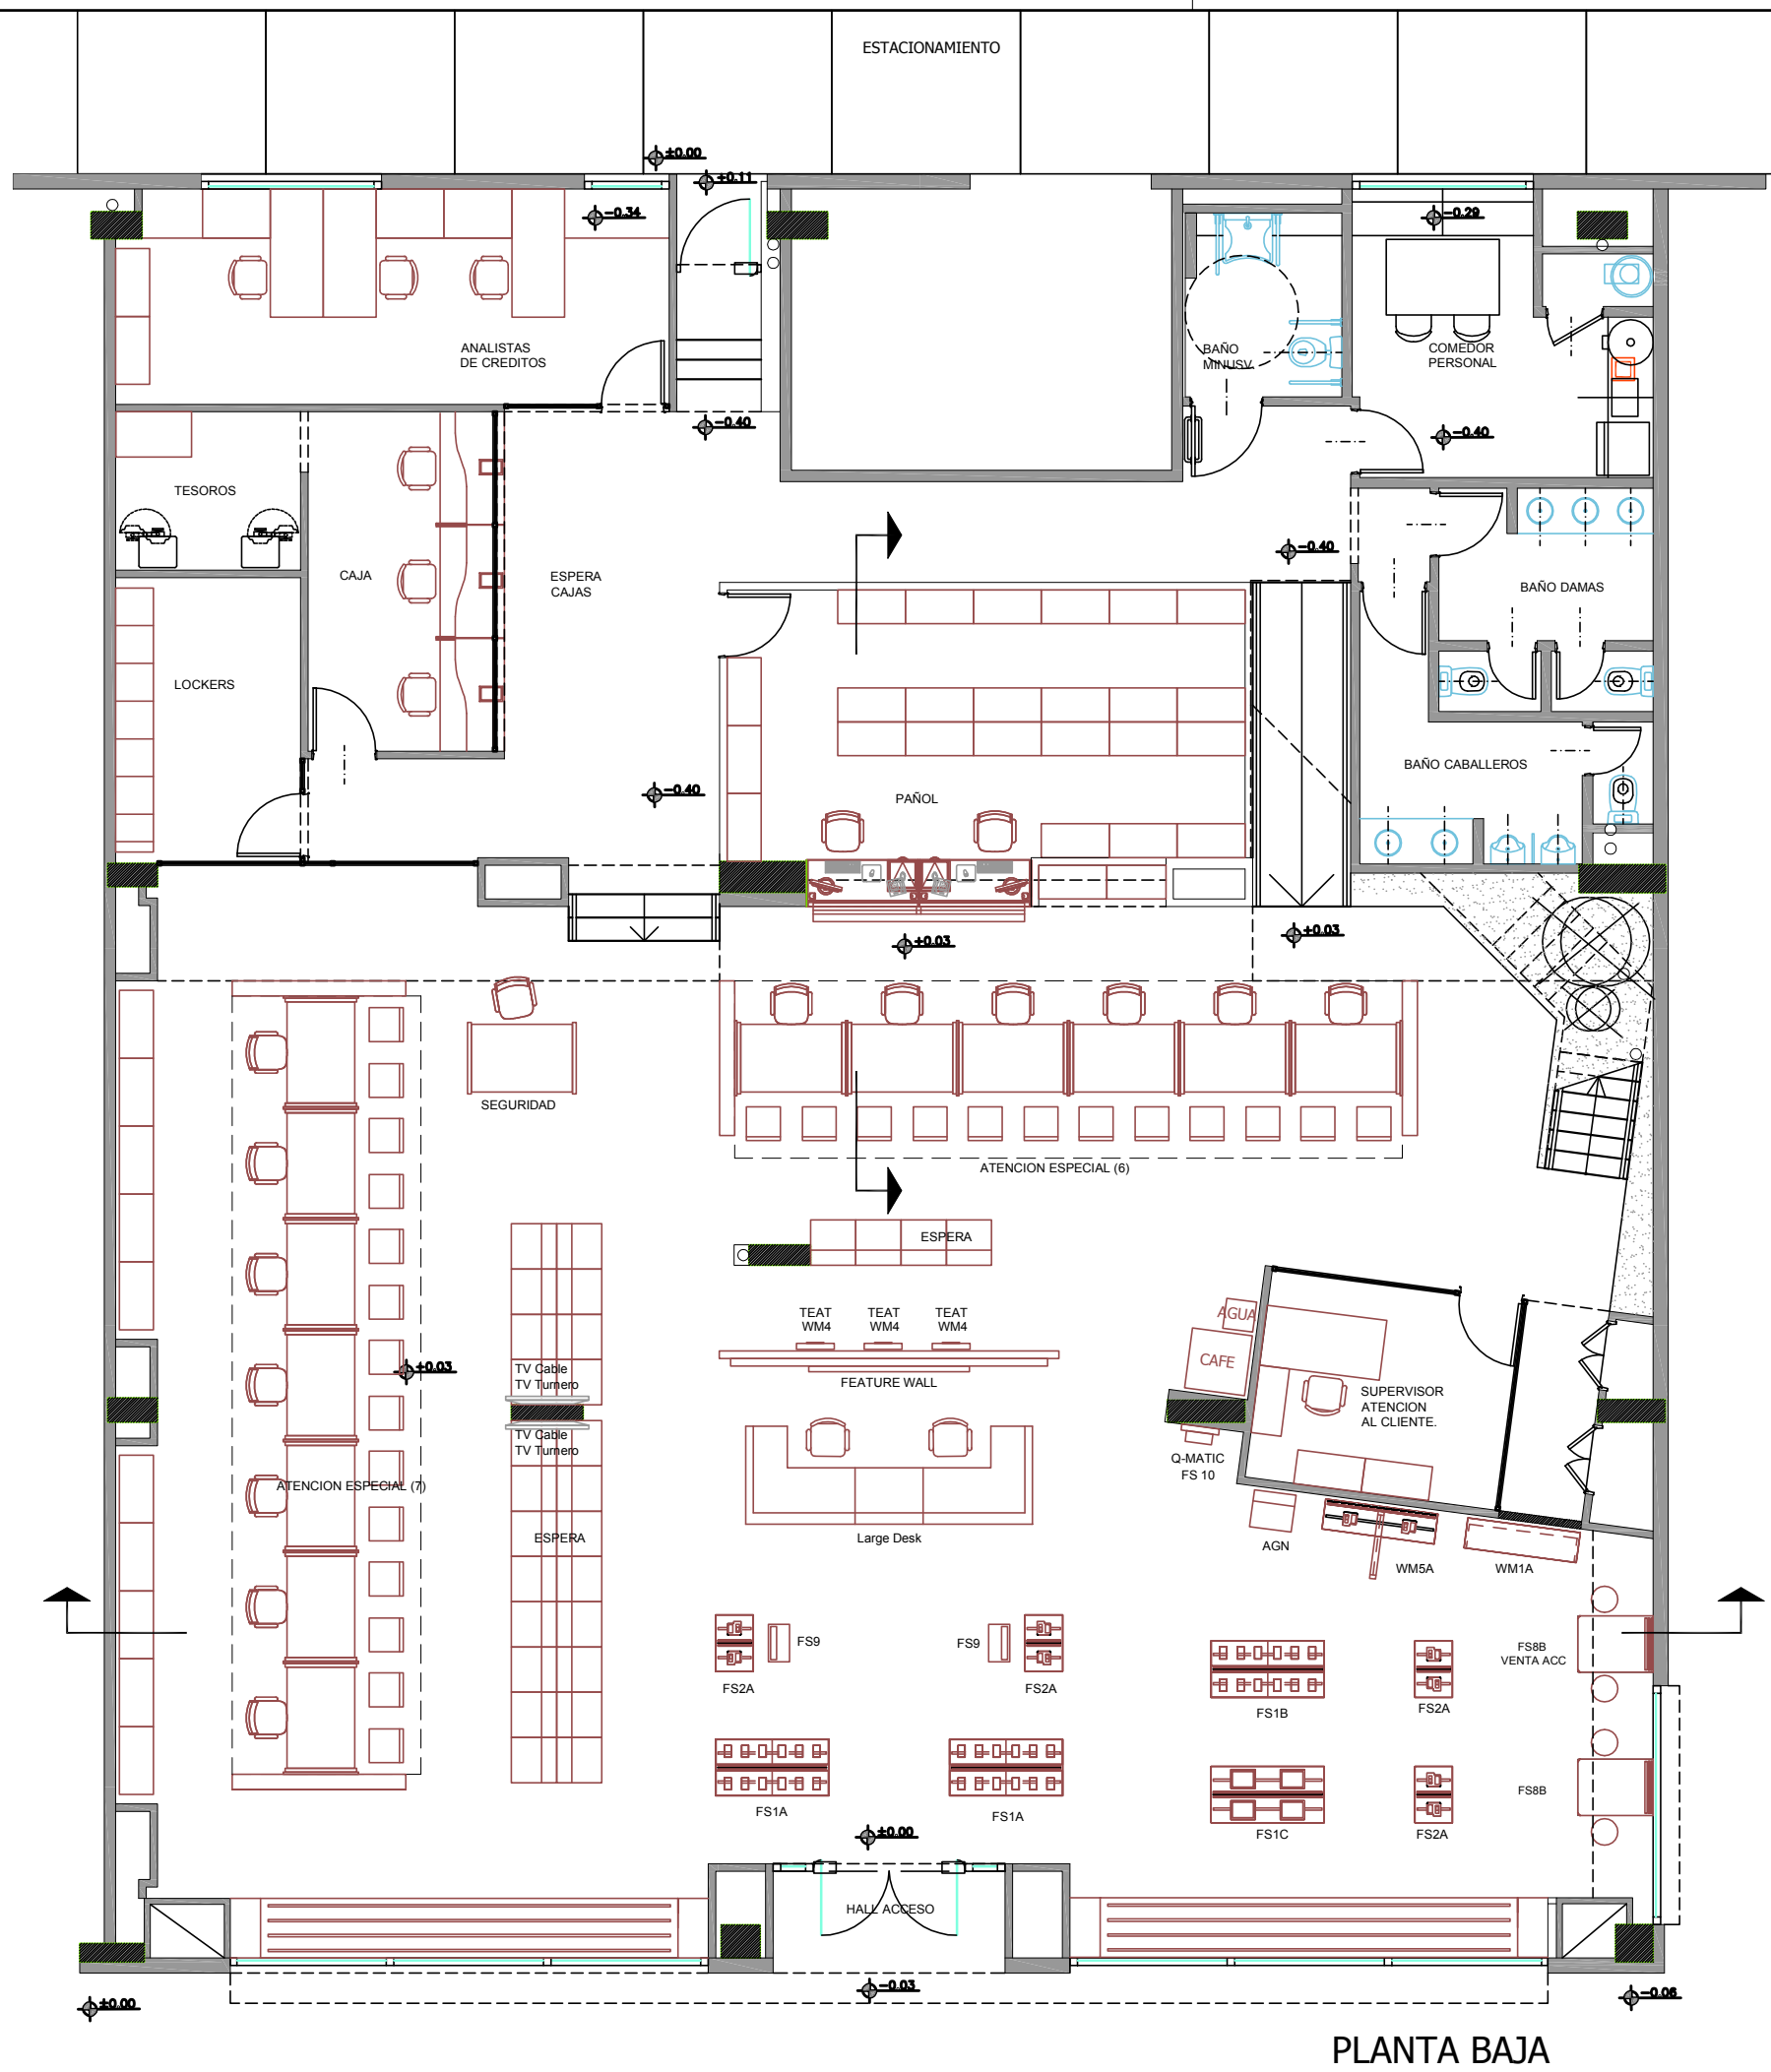

NEXTEL[®]

UBICACION: Av. LIBERTADOR 13837

PLANO: PLANTA
 ESCALA: 1:100
 FECHA: JUNIO 2011
 PROYECTISTA: MDR
 ARCHIVO: SUCURSAL MARTINEZ
 XREF:
 NOTAS: APTO COTIZACION
 TODAS LAS MEDIDAS SE VERIFICARAN EN OBRA

El proyecto y el diseño indicados en este plano son propiedad intelectual de Contract Rent S.A. Esta prohibido su utilizacion total o parcial sin la expresa autorizacion escrita de la empresa.

contract

CONTRACT ARGENTINA
 Tucuman 117 7º Piso (C1049AAC)
 Buenos Aires . Argentina
 Tel. / Fax : 54 (11) 4516-0722
 info@contract.com.ar
 www.contract.com.ar