


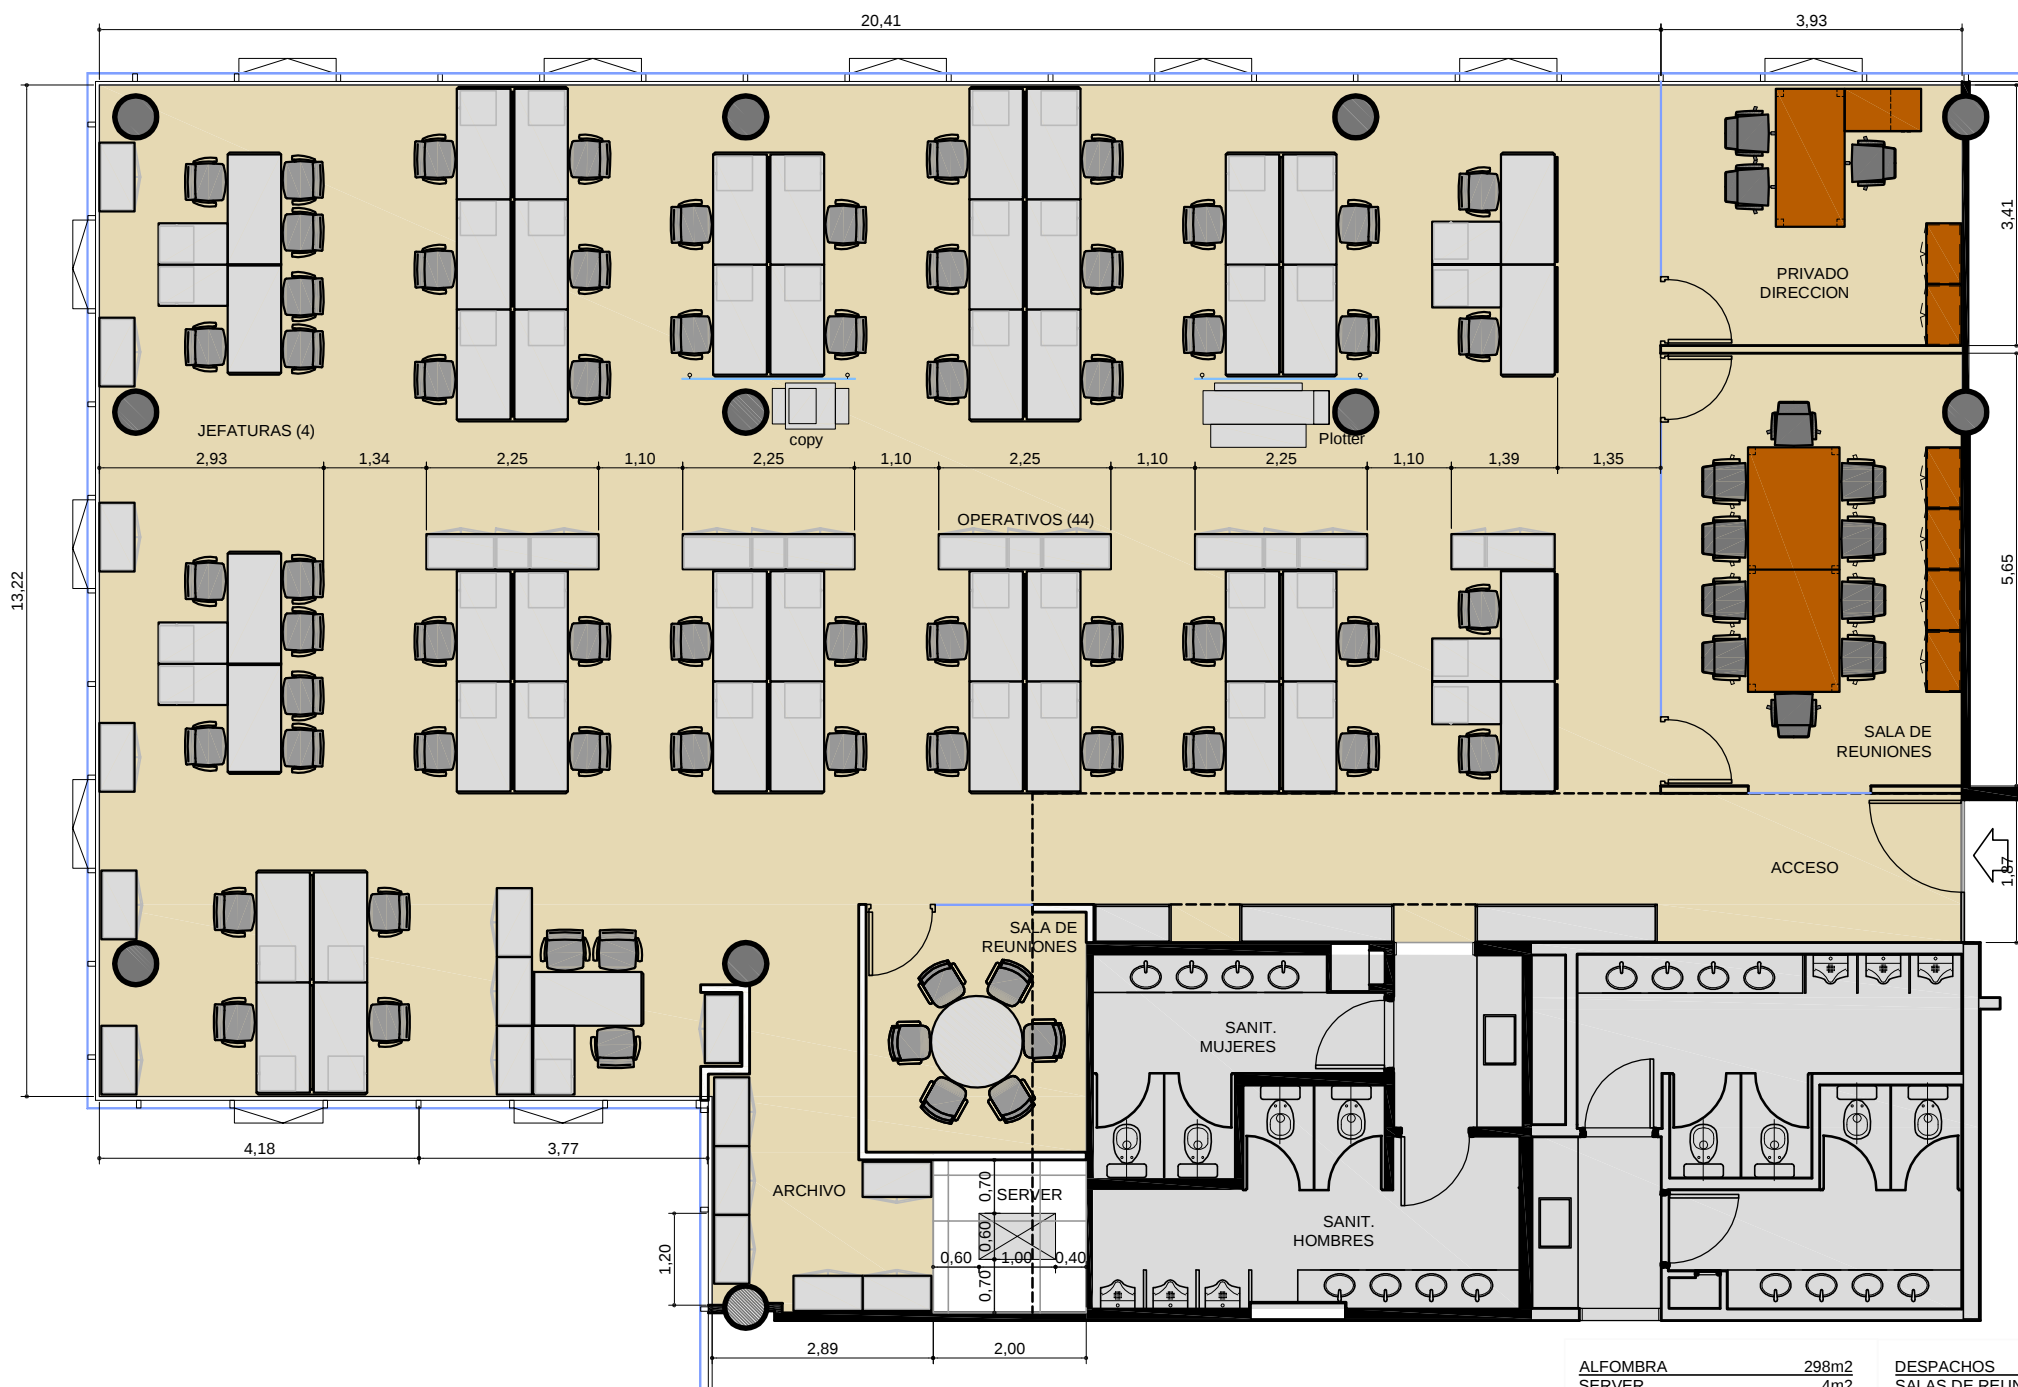

ALFOMBRA	298m2	DESPACHOS	1
SERVER	4m2	SALAS DE REUNION	1
DEPOSITO	8m2	POSICIONES JEFES	1
SANITARIOS	26m2	POSICIONES OPERATIVAS	44
TOTAL	336m2	TOTAL POSICIONES	50



UBICACION: MADERO CENTER - PISO 2º "D"

REFERENCIAS TABIQUERIA

- MAMPOSTERIA / TABIQUERIA EXISTENTE
- PANEL VIDRIADO SIMPLE
Vidrio Float, espesor 10 mm, carpinteria de alumin
- TABIQUE DURLOCK NUEVO - Espesor 10 cm

REFERENCIAS SOLADOS

- SOLADO ALFOMBRA

PLANO:	LAYOUT
ESCALA:	1:75
FECHA:	19/07/2011
PROYECTISTA	A.M./SC
ARCHIVO:	AG_MAC_EQU_P02-01_V09
XREF:	AG_MAC_BAS_P02-01_V01
NOTAS:	TODAS LAS MEDIDAS SE VERIFICARAN EN OBRA

El proyecto y el diseño indicados en este plano son propiedad intelectual de Contract Rent S.A. Esta prohibido su utilizacion total o parcial sin la expresa autorizacion escrita de la empresa.

contract

CONTRACT ARGENTINA

Tucuman 117 7º Piso (C1049AAC)

Buenos Aires - Argentina

Tel. / Fax : 54 (11) 4516-0722

info@contract.com.ar

www.contract.com.ar