



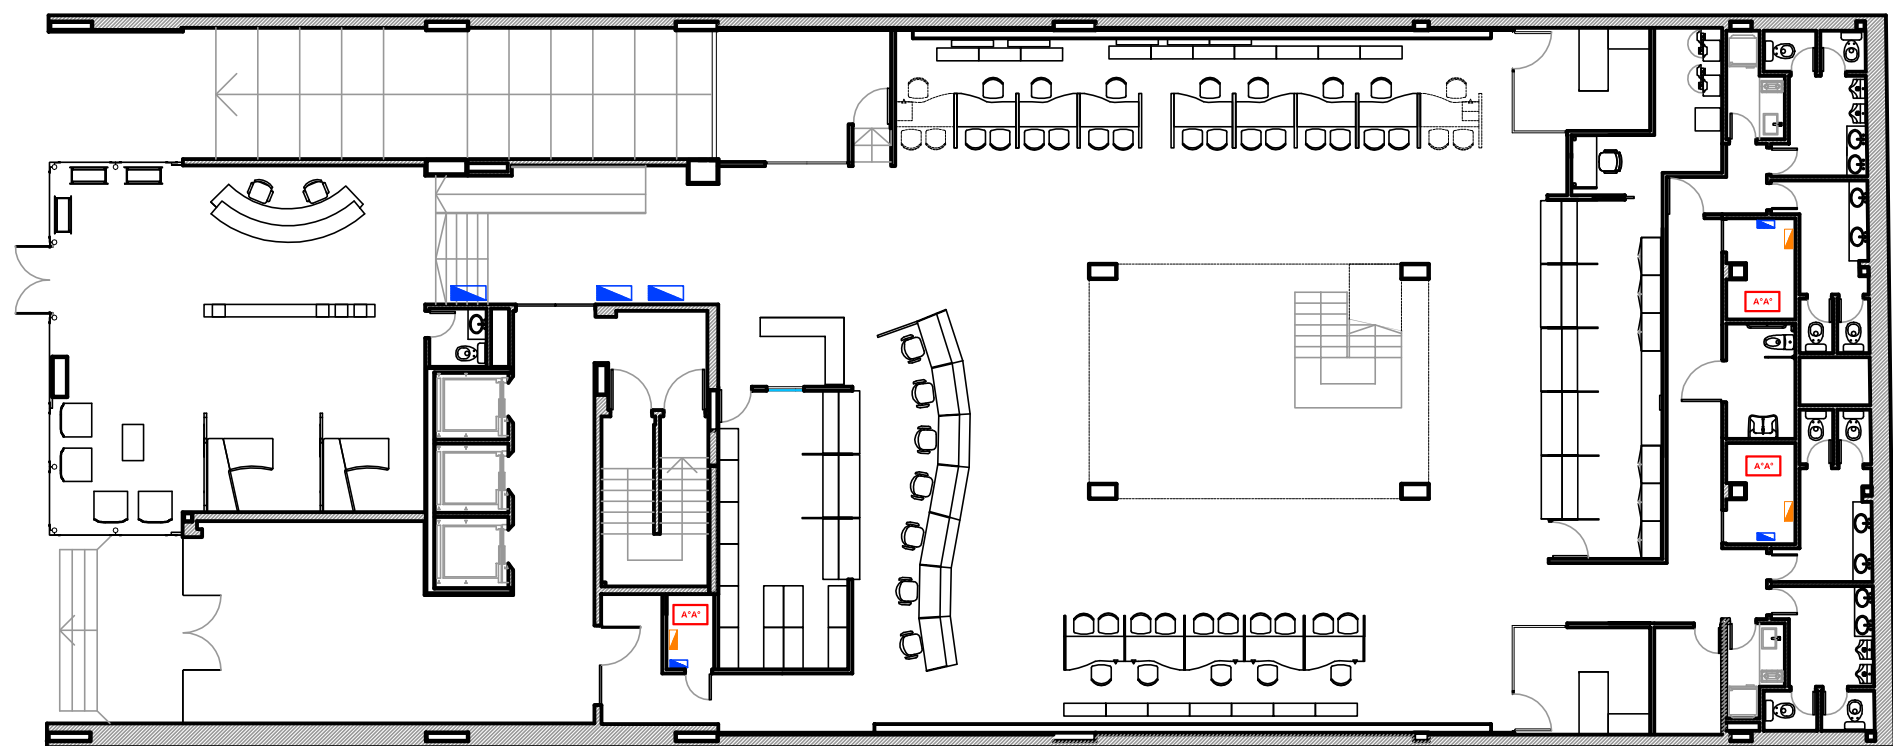

SITUACION ACTUAL – PLANTA BAJA

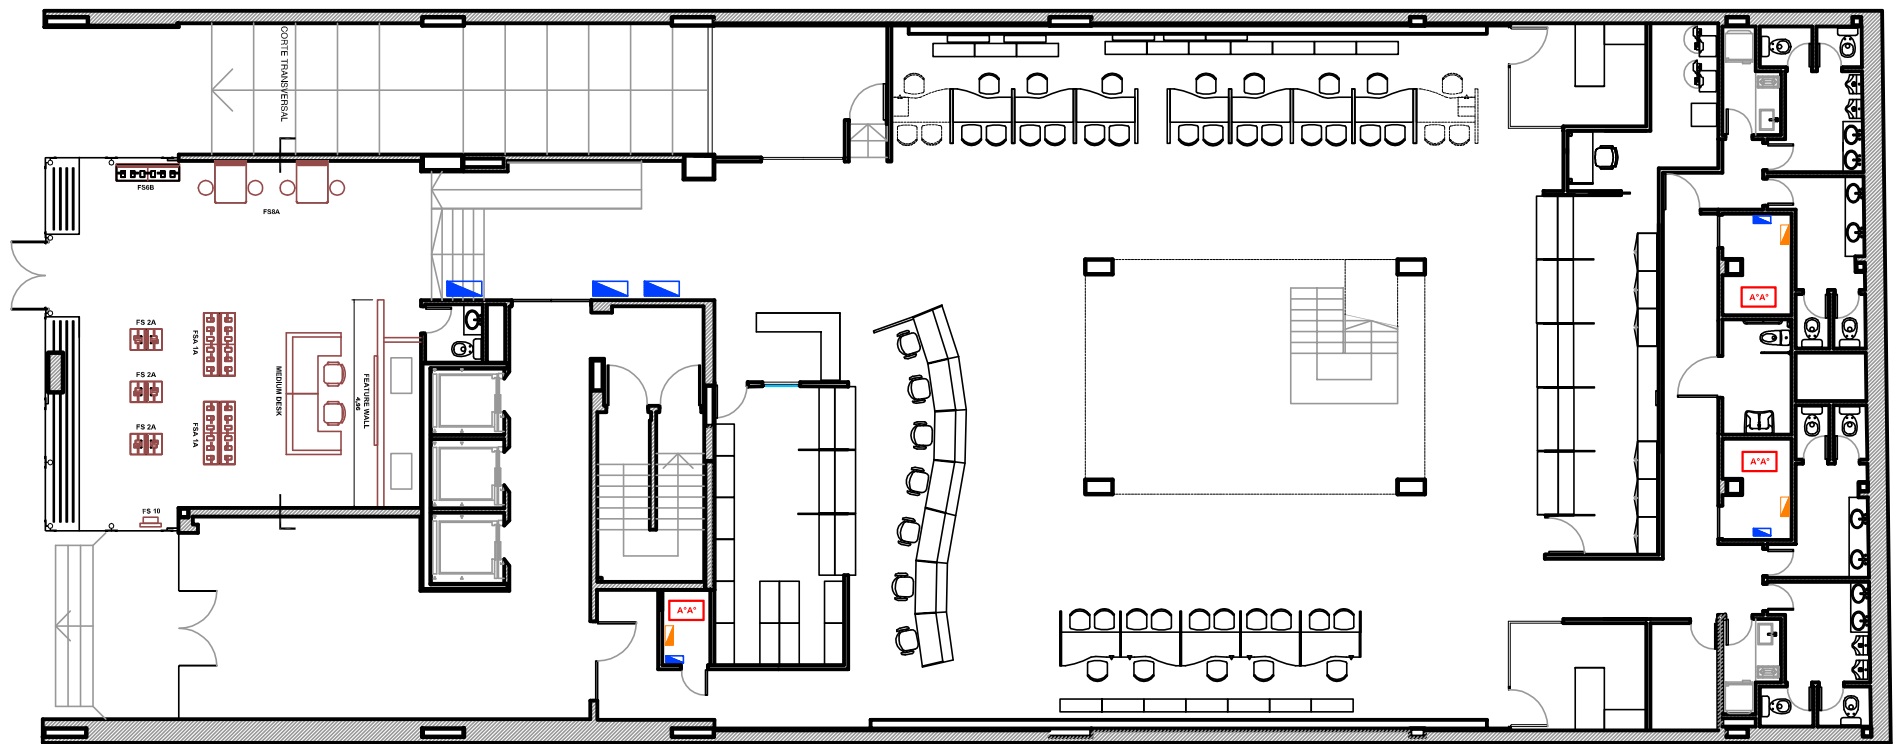

SITUACION FUTURA – PLANTA BAJA

NEXTEL


UBICACION: CERRITO 1182 – CAPITAL FEDERAL

PLANO:	SUCURSAL CERRITO
ESCALA:	1:100
FECHA:	MAYO 2011
PROYECTISTA:	C2
ARCHIVO:	SUCURSAL CERRITO
XREF:	
NOTAS:	APTO COTIZACION
	TODAS LAS MEDIDAS SE VERIFICARAN EN OBRA


El proyecto y el diseño indicados en este plano son propiedad intelectual de Contract Rent S.A. Esta prohibido su utilización total o parcial sin la expresa autorización escrita de la empresa.

contract


CONTRACT ARGENTINA
Tucuman 117 7º Piso (C1049AAC)
Buenos Aires - Argentina
Tel. / Fax : 54 (11) 4516-0722
info@contract.com.ar
www.contract.com.ar

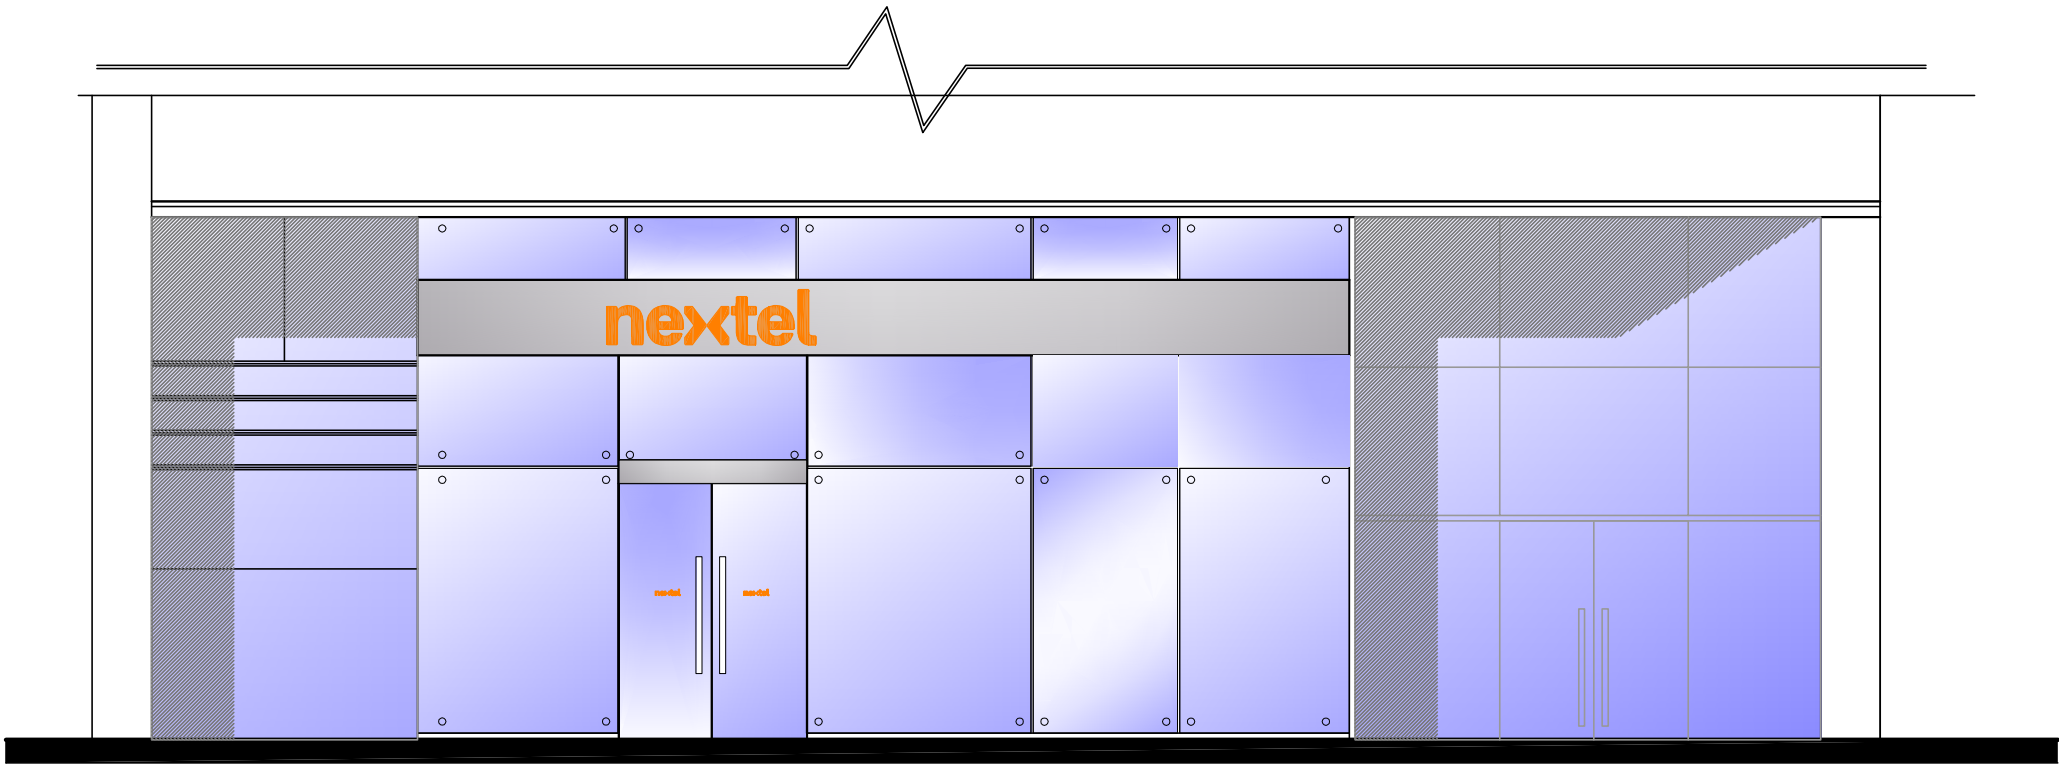

FACHADA

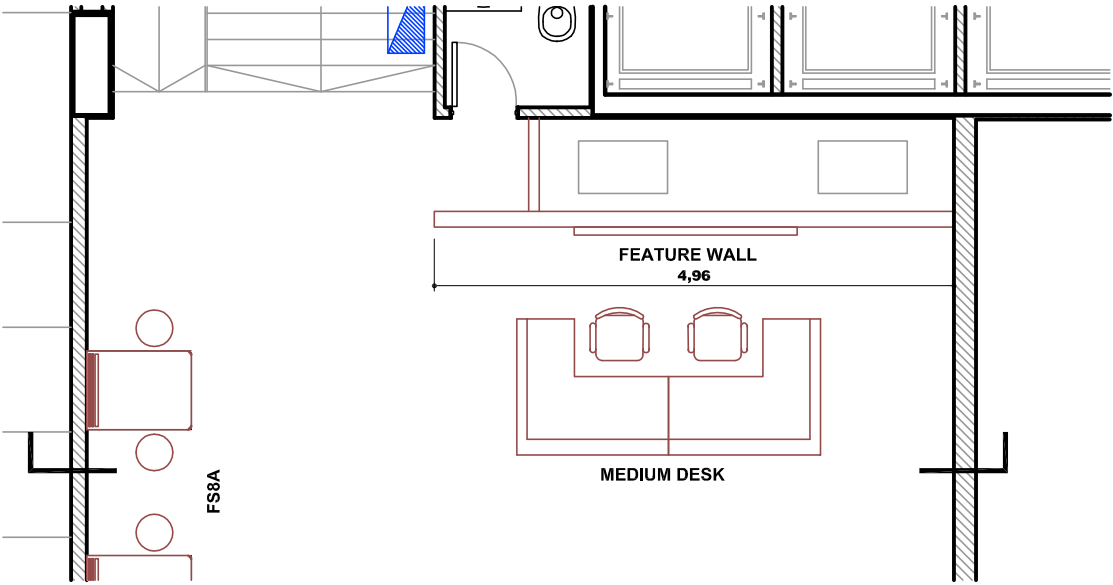

CORTE TRANSVERSAL

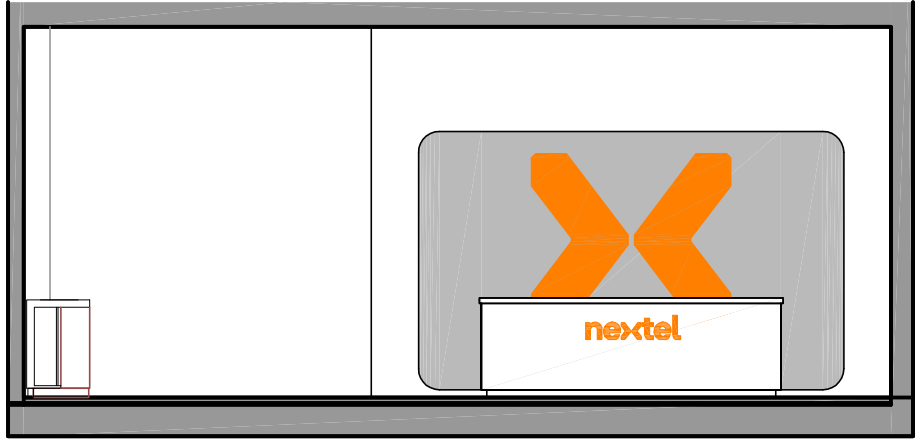

CORTE TRANSVERSAL

NEXTEL

UBICACION: CERRITO 1182 - CAPITAL FEDERAL

PLANO:	SUCURSAL CERRITO
ESCALA:	1:50
FECHA:	MAYO 2011
PROYECTISTA:	GT-GL
ARCHIVO:	SUCURSAL CERRITO
XREF:	
NOTAS:	APTO COTIZACION
	TODAS LAS MEDIDAS SE VERIFICARAN EN OBRA

El proyecto y el diseño indicados en este plano son propiedad intelectual de Contract Rent S.A. Esta prohibido su utilizacion total o parcial sin la expresa autorizacion escrita de la empresa.

contract

CONTRACT ARGENTINA
Tucuman 117 - 7º Piso (C1049AAC)
Buenos Aires - Argentina
Tel. / Fax : 54 (11) 4516-0722
info@contract.com.ar
www.contract.com.ar