




UBICACION: RIVADAVIO 12670 6TO PISO

01-3 DEMOLICION
6TO. PISO

REFERENCIAS GENERALES

ITEM	
	DEMOLICION DE TABIQUERIA
	TAREAS A REALIZAR EN REVOQUES INTERIORES
	DEMOLICION DE SOLADO Y CARPETA
	DEMOLICION DE SOLADO Y CARPETA

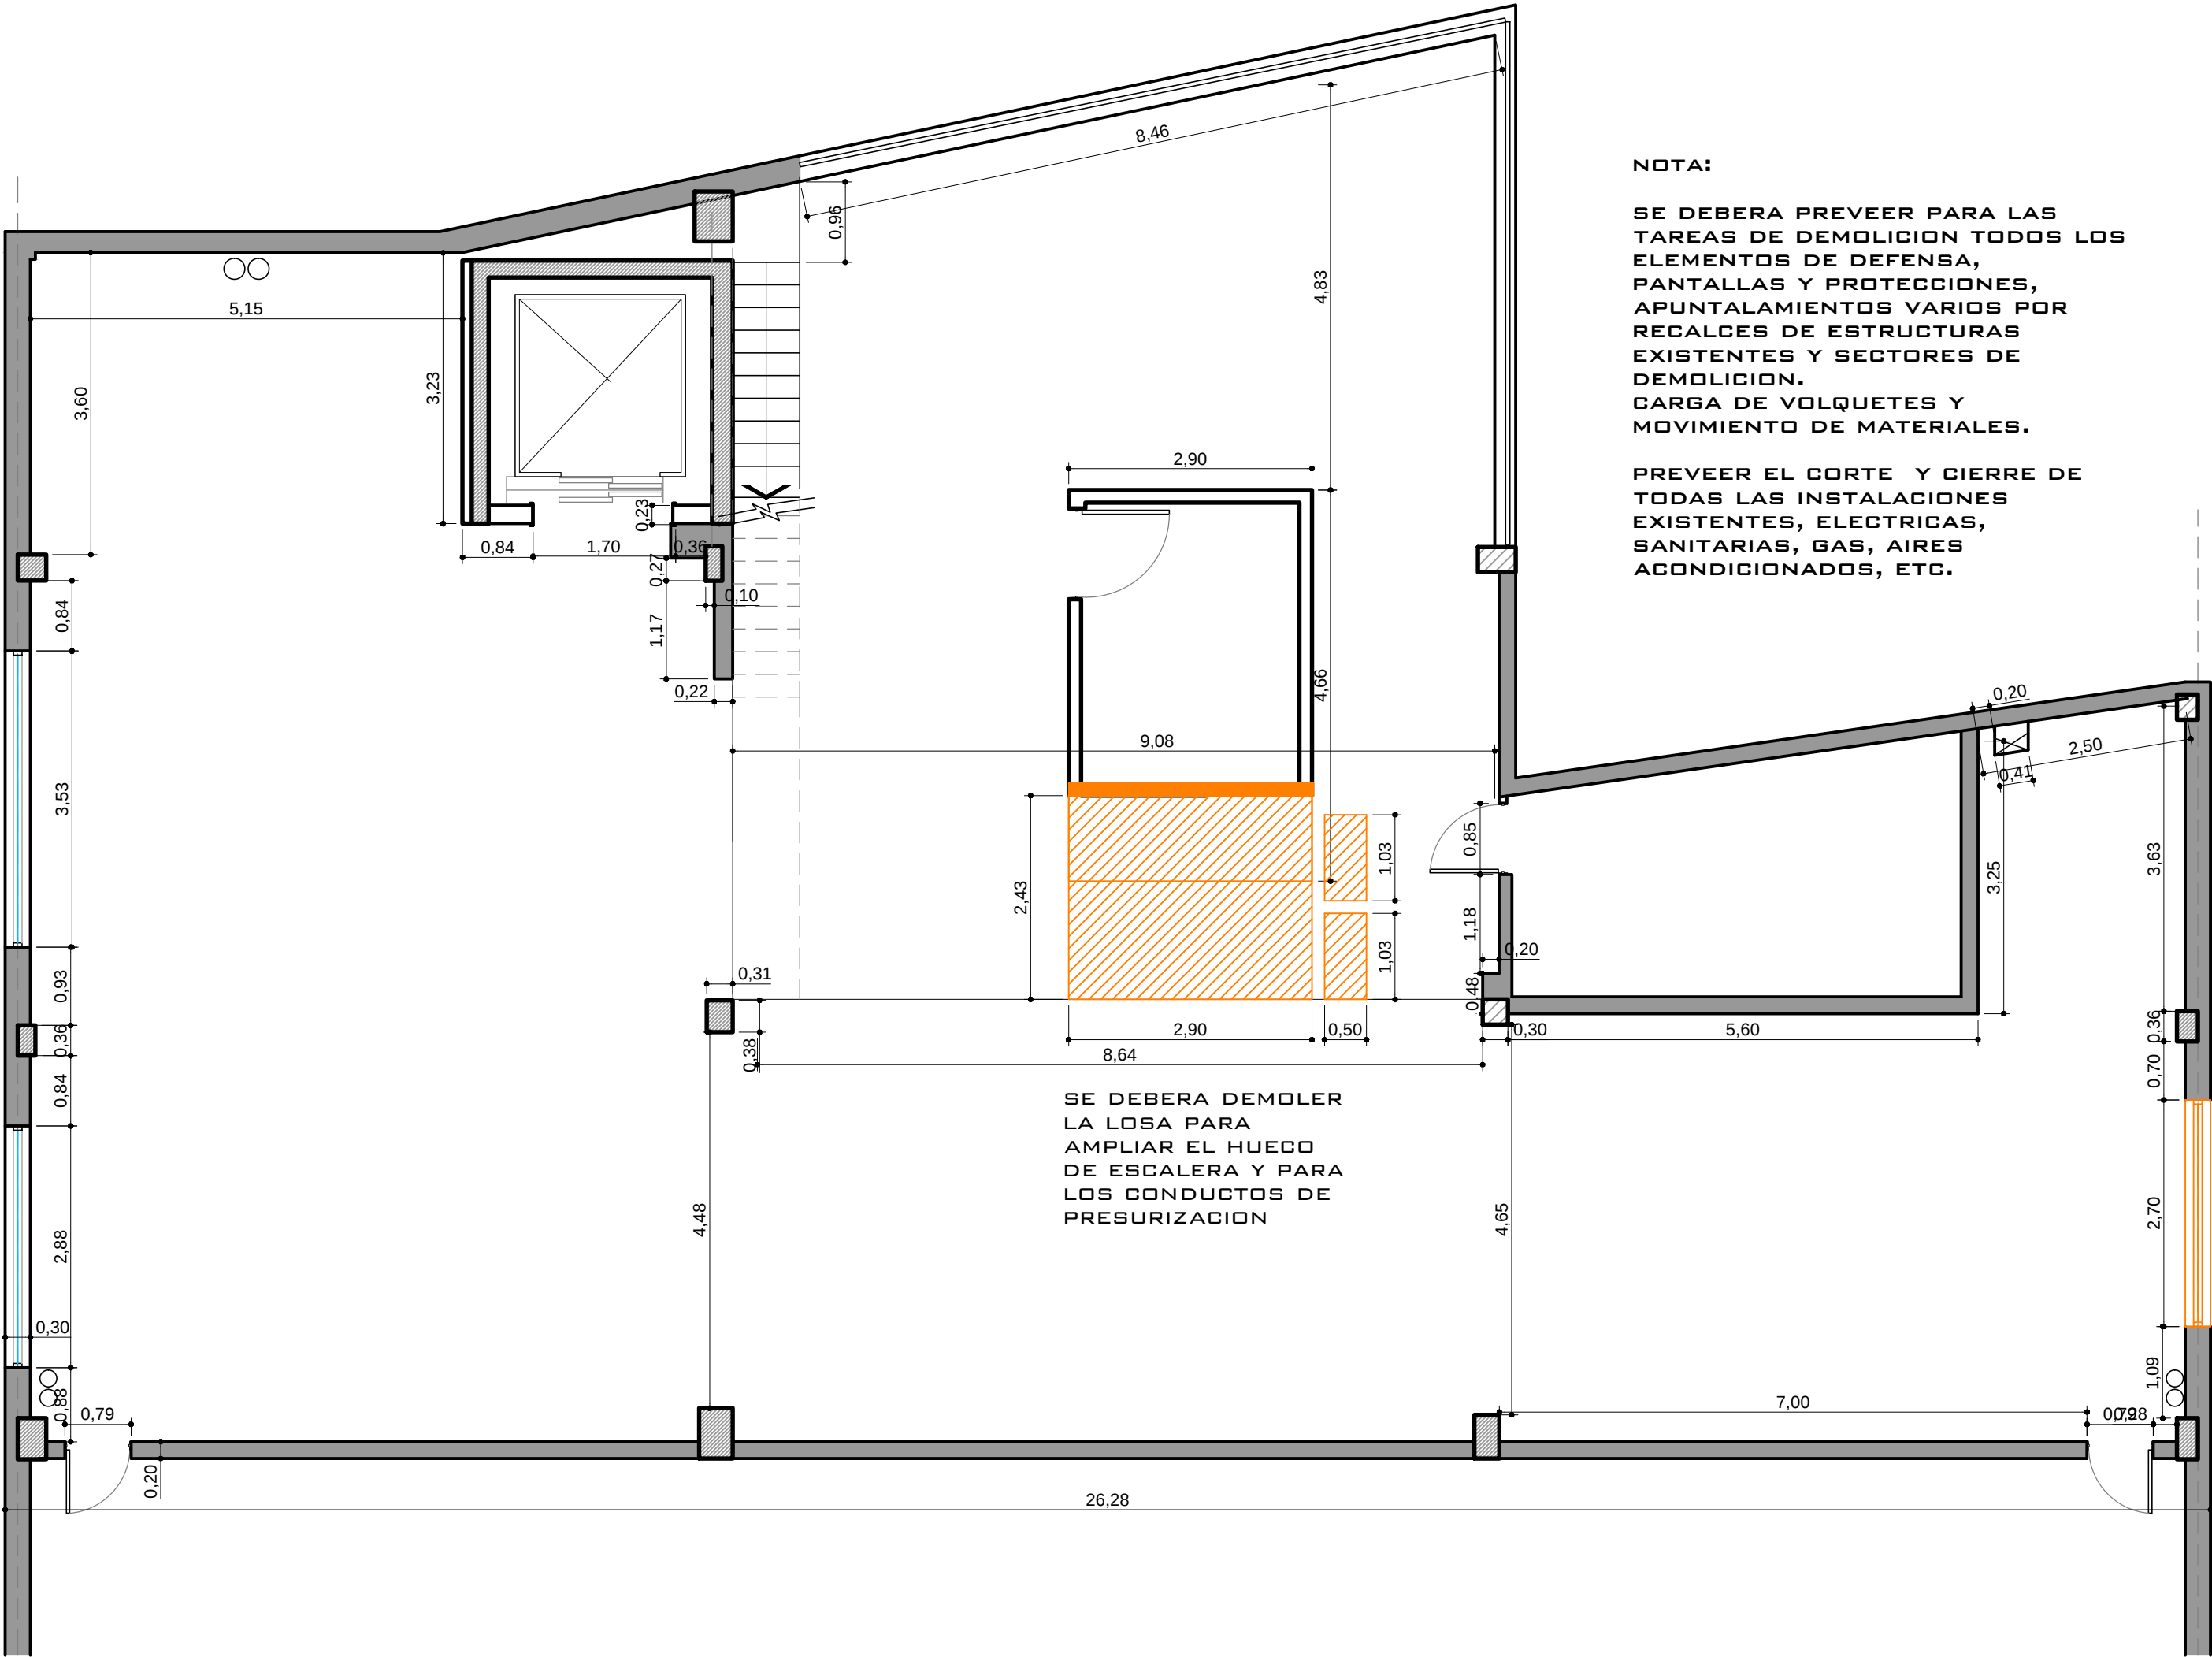

NOTA:
SE DEBERA PREVEER PARA LAS TAREAS DE DEMOLICION TODOS LOS ELEMENTOS DE DEFENSA, PANTALLAS Y PROTECCIONES, APUNTALAMIENTOS VARIOS POR RECALCES DE ESTRUCTURAS EXISTENTES Y SECTORES DE DEMOLICION. CARGA DE VOLQUETES Y MOVIMIENTO DE MATERIALES.
PREVEER EL CORTE Y CIERRE DE TODAS LAS INSTALACIONES EXISTENTES, ELECTRICAS, SANITARIAS, GAS, AIRES ACONDICIONADOS, ETC.

SE DEBERA DEMOLER LA LOSA PARA AMPLIAR EL HUECO DE ESCALERA Y PARA LOS CONDUCTOS DE PRESURIZACION

SE DEBERA RETIRAR CARPINTERIA PARA SU POSTERIOR COLOCACION SEGUN PLANO DE OBRA CIVIL

PLANO: DEMOLICION 6TO PISO

ESCALA: 1:100

FECHA: 1.11.11

PROYECTISTA OC

ARCHIVO: 01-3-6P-DEMOLICION

XREF:

NOTAS: APTO COTIZACION
TODAS LAS MEDIDAS SE VERIFICARAN EN OBRA

El proyecto y el diseño indicados en este plano son propiedad intelectual de Contract Rent S.A. Esta prohibido su utilizacion total o parcial sin la expresa autorizacion escrita de la empresa.



CONTRACT ARGENTINA
Tucuman 117 7° Piso (C1049AAC)
Buenos Aires . Argentina
Tel. / Fax : 54 (11) 4516-0722
info@contract.com.ar
www.contract.com.ar