


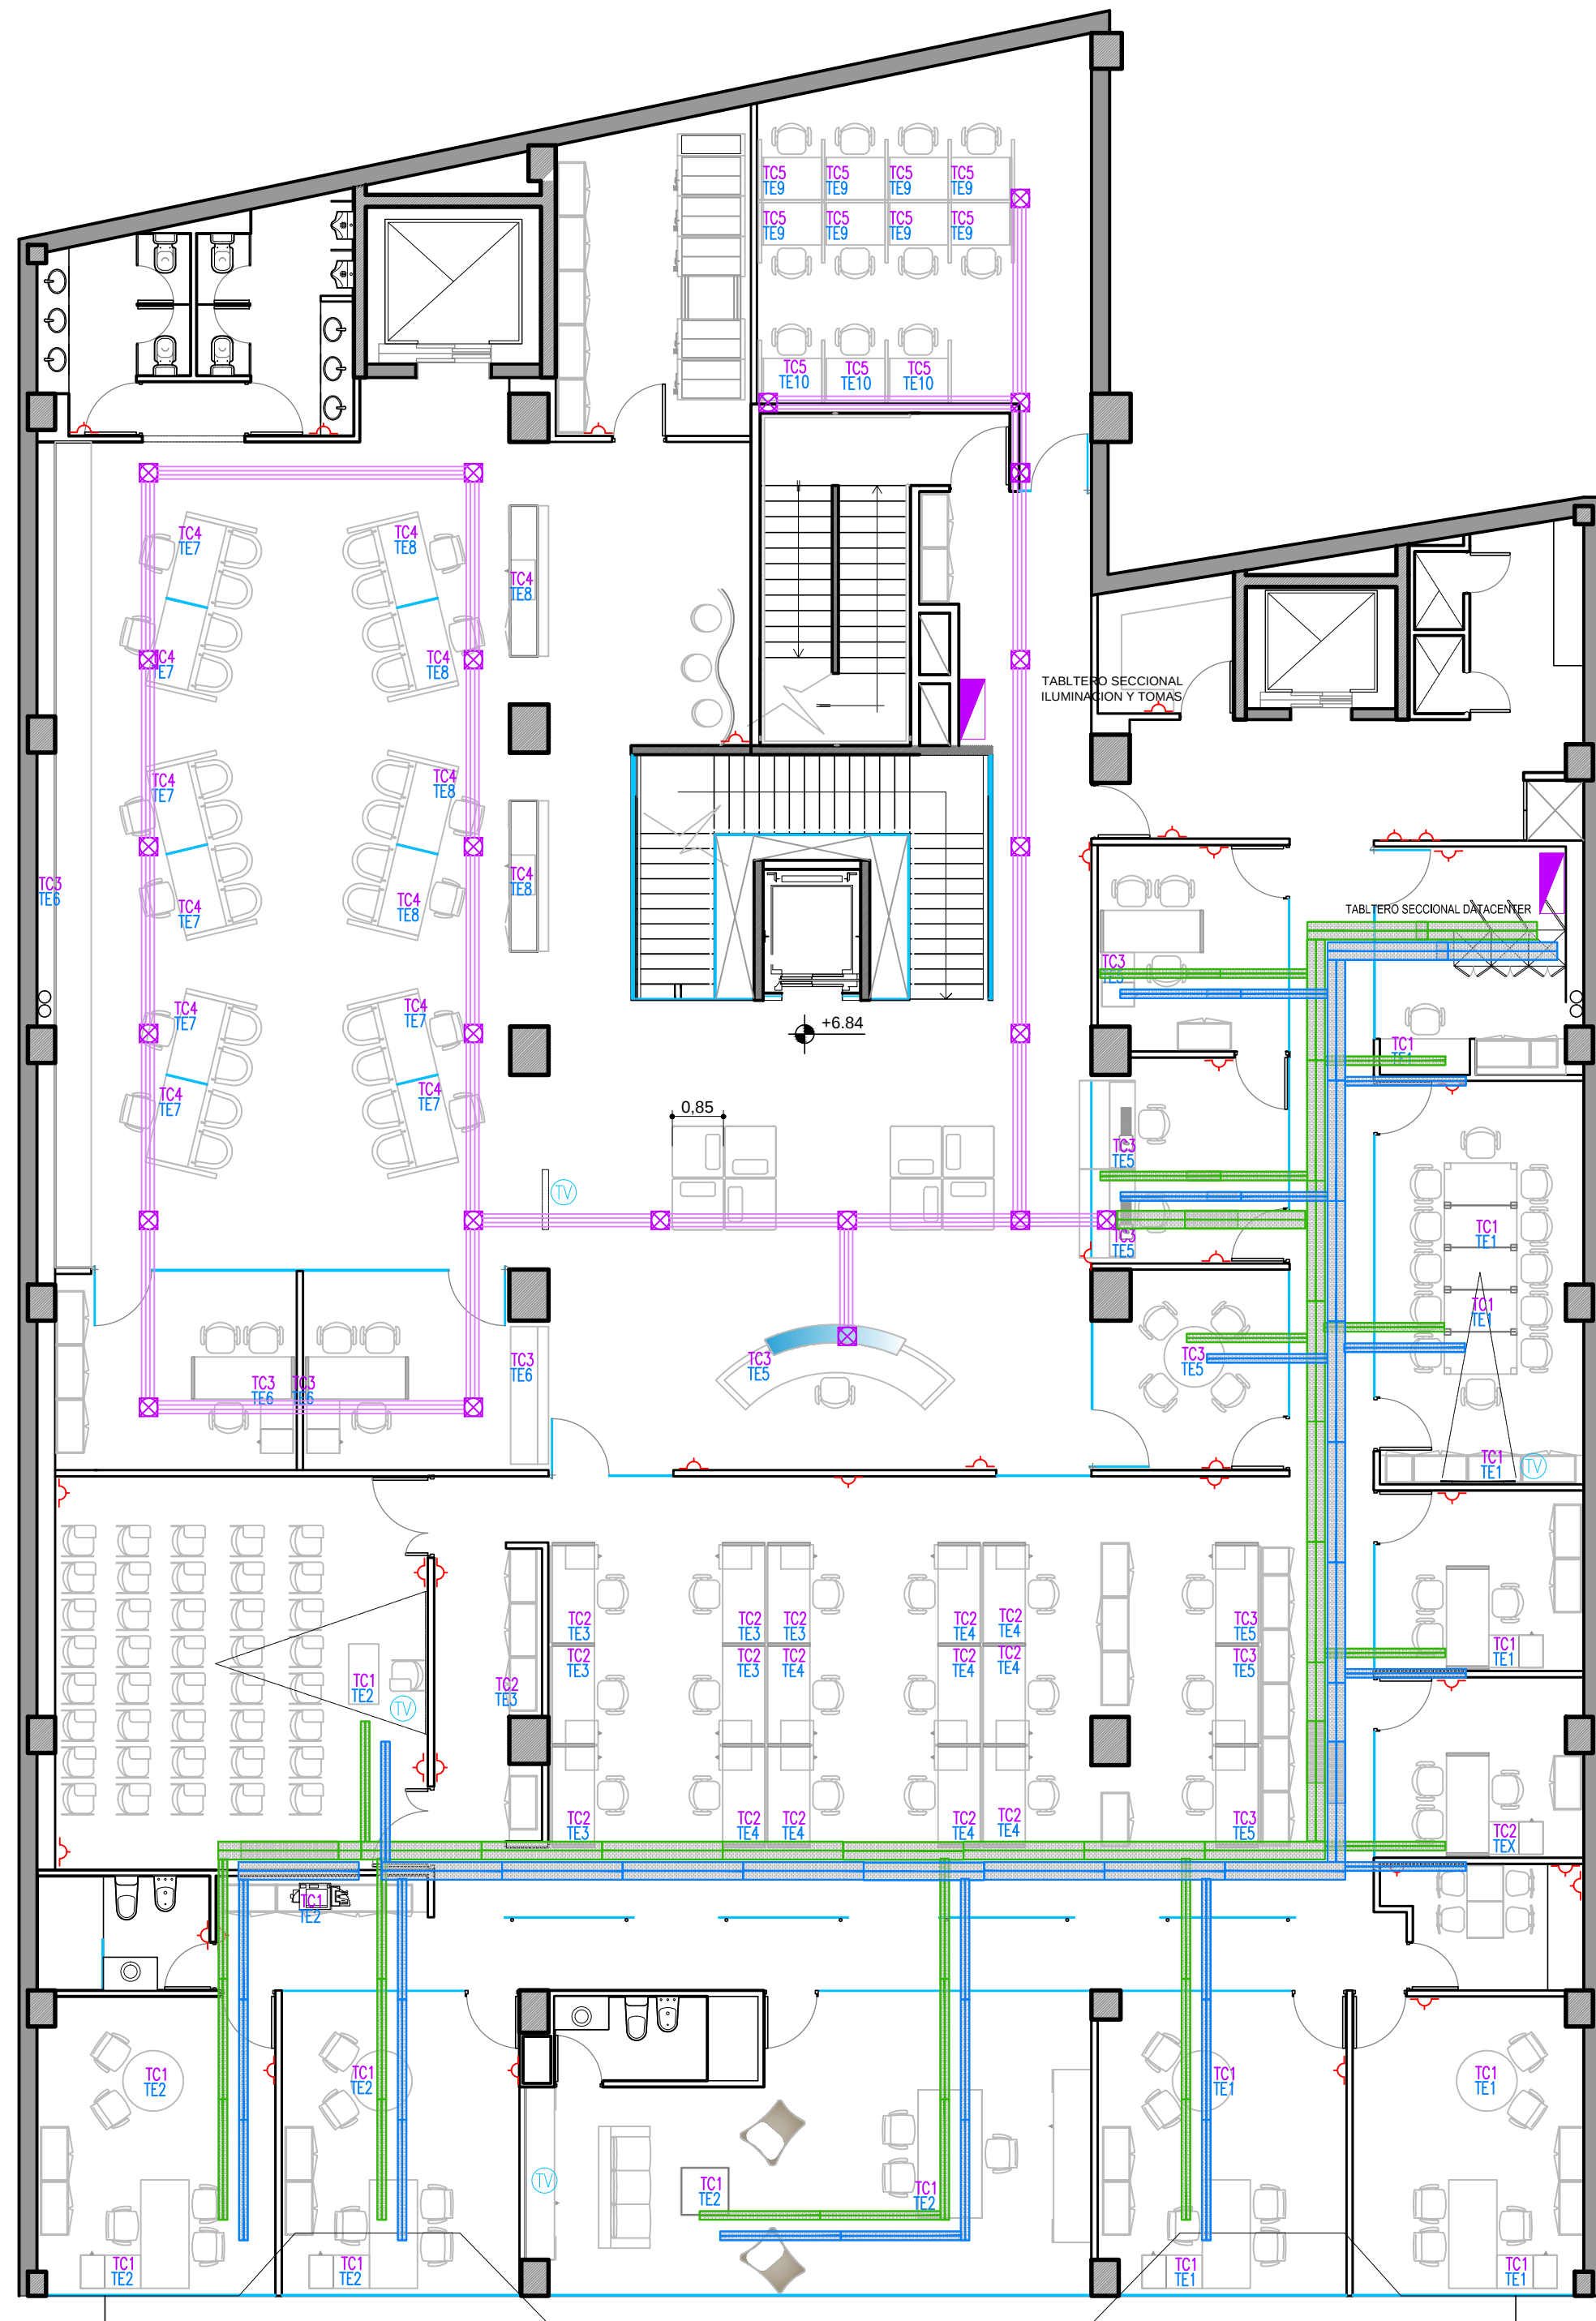

UBICACION: AV. RIVADAVIA 12678

06-2-1 INSTALACION ELECTRICA PISO

UBICACION: 1° PISO

REFERENCIAS PISODUCTO

ITEM

-  TABLERO
-  TOMACORRIENTE DE SERVICIO 2 TOMAS
-  N° CIRCUITO DE TENSION COMUN
-  N° DE CIRCUITO DE TENSION ESTABILIZADA
-  Bandeja 300 mm
-  Bandeja 150 mm
-  Caño rígido metálico con vaina de 1" para DATOS
-  Caño rígido metálico con vaina de 3/4" para 220V
-  Caja de pase para conducto de tres vias
-  Pisoducto de tres vias

PLANO:	INSTALACION ELECTRICA PISO
ESCALA:	1:100
FECHA:	1.11.11
PROYECTISTA	VL
ARCHIVO:	BA_RIV_EQ_02_V11
XREF:	BA_RIV_BA_02_V01
NOTAS:	APTO COTIZACION
	TODAS LAS MEDIDAS SE VERIFICARAN EN OBRA

El proyecto y el diseño indicados en este plano son propiedad intelectual de Contract Rent S.A. Esta prohibido su utilizacion total o parcial sin la expresa autorizacion escrita de la empresa.

contract

CONTRACT ARGENTINA
Tucuman 117 7° Piso (C1049AAC)
Buenos Aires - Argentina
Tel. / Fax : 54 (11) 4516-0722
info@contract.com.ar
www.contract.com.ar