




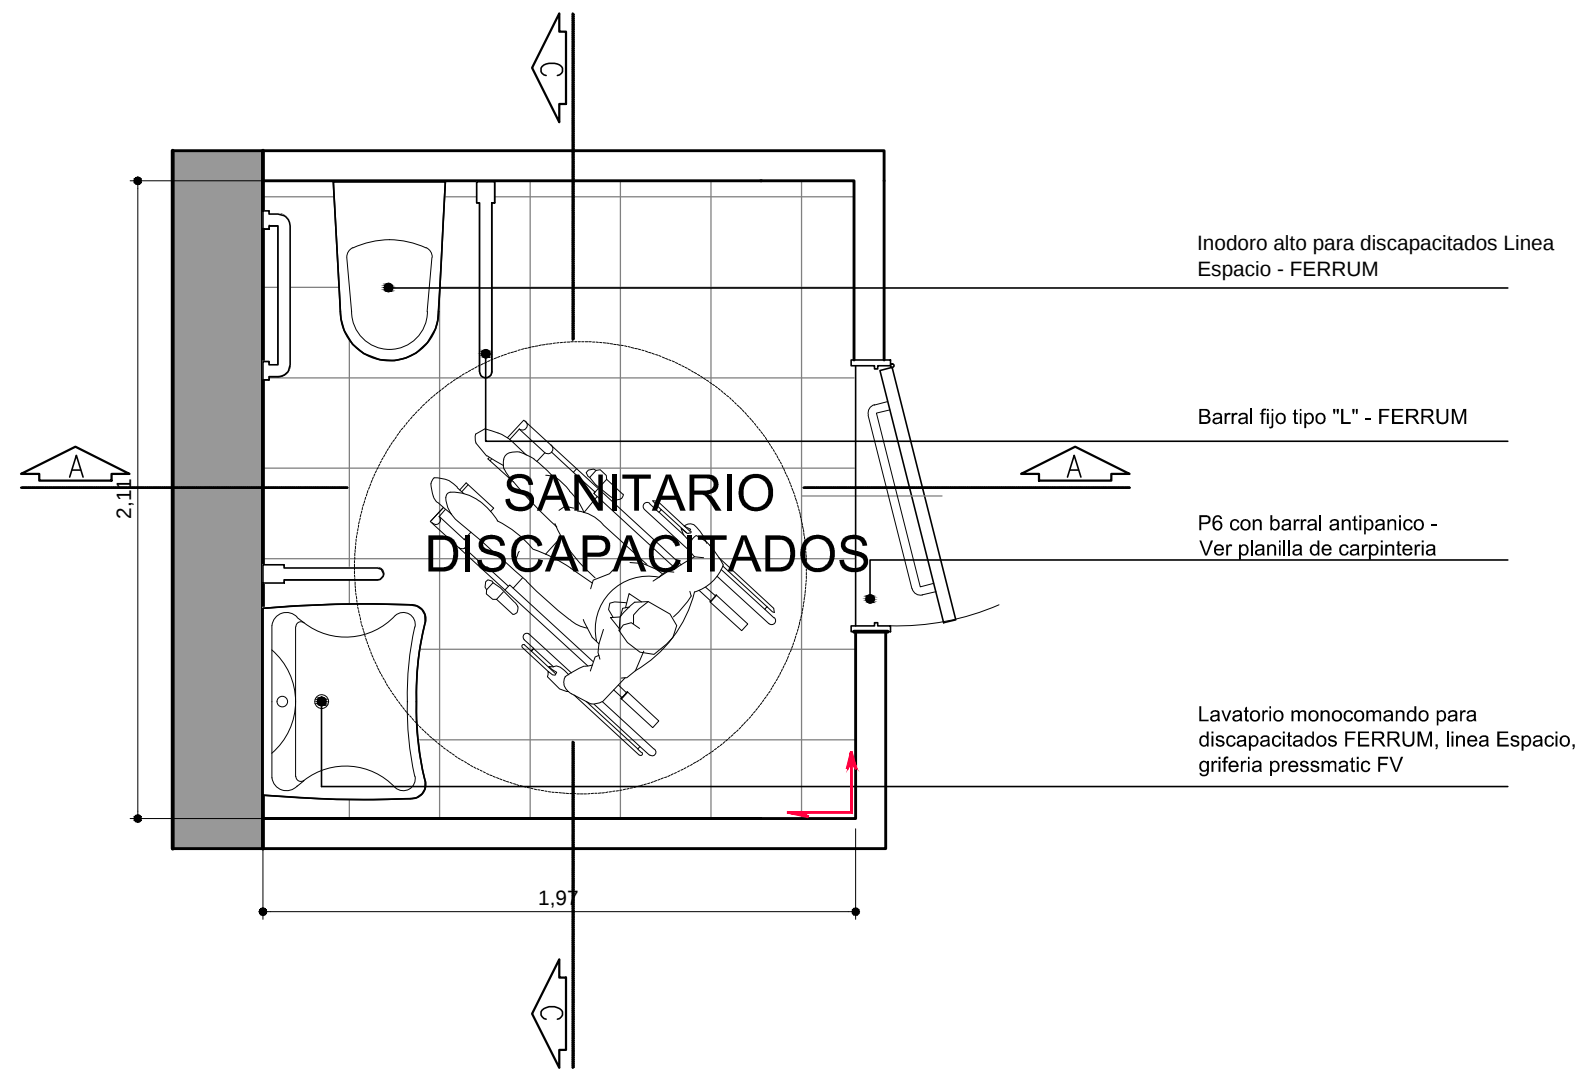


PLANTA ARQUITECTURA

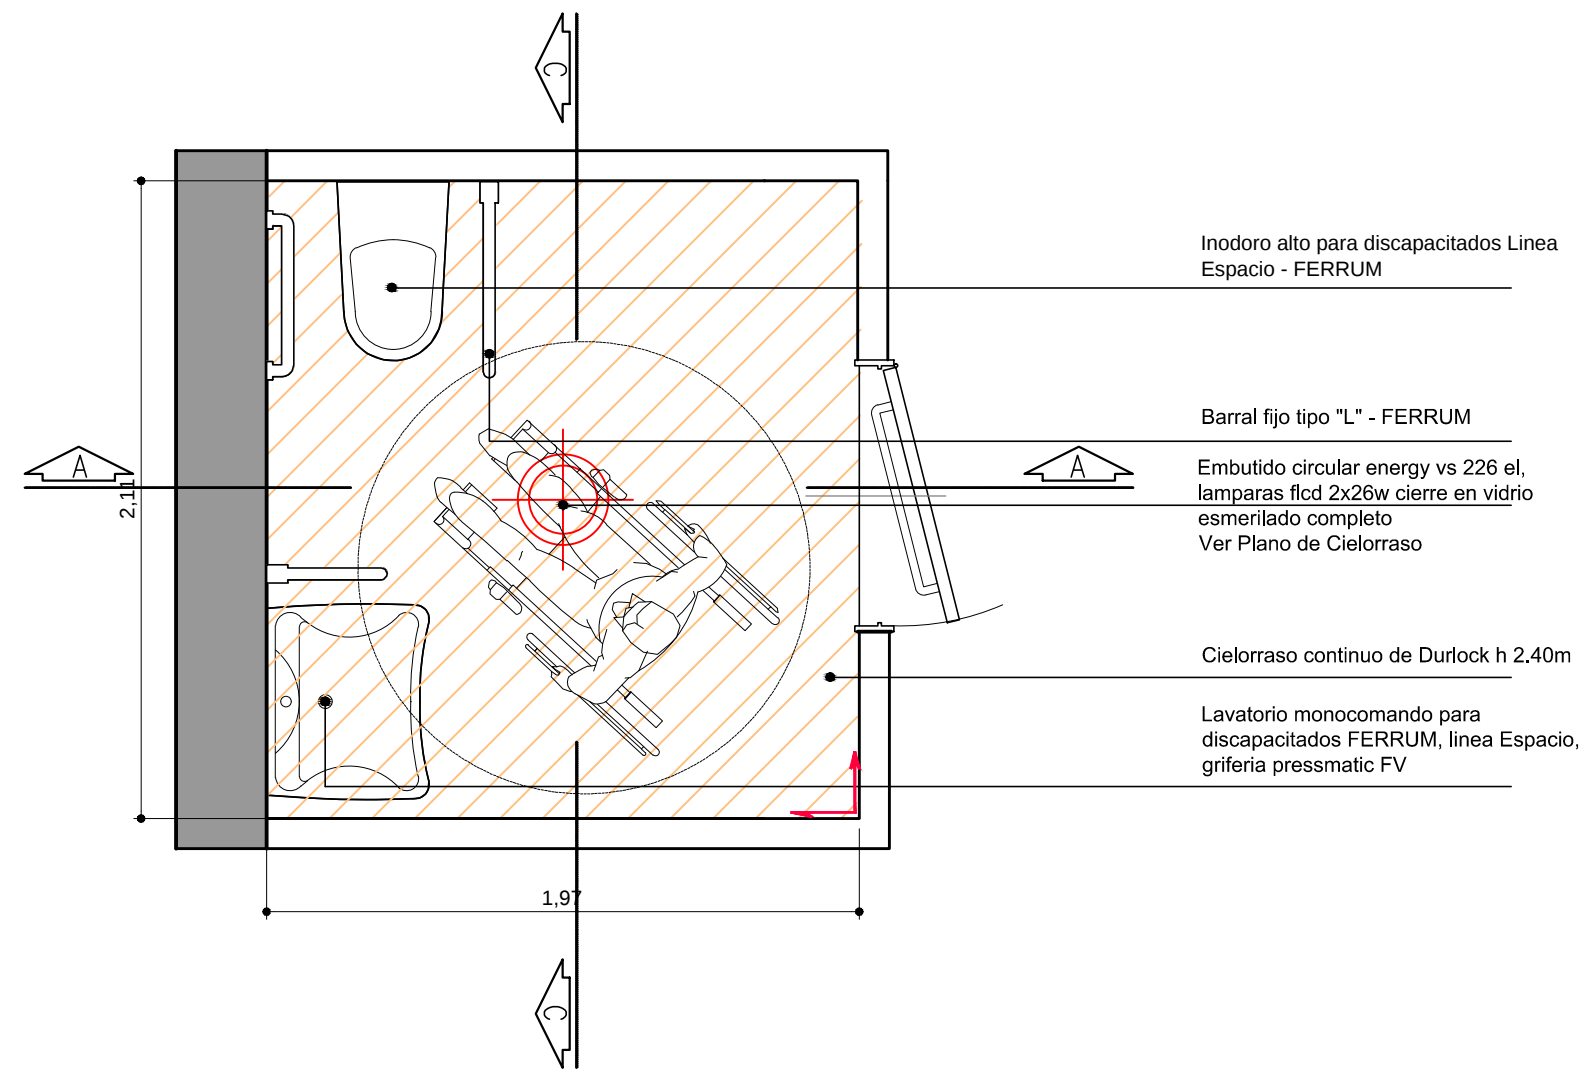

PLANTA CIELORRASO

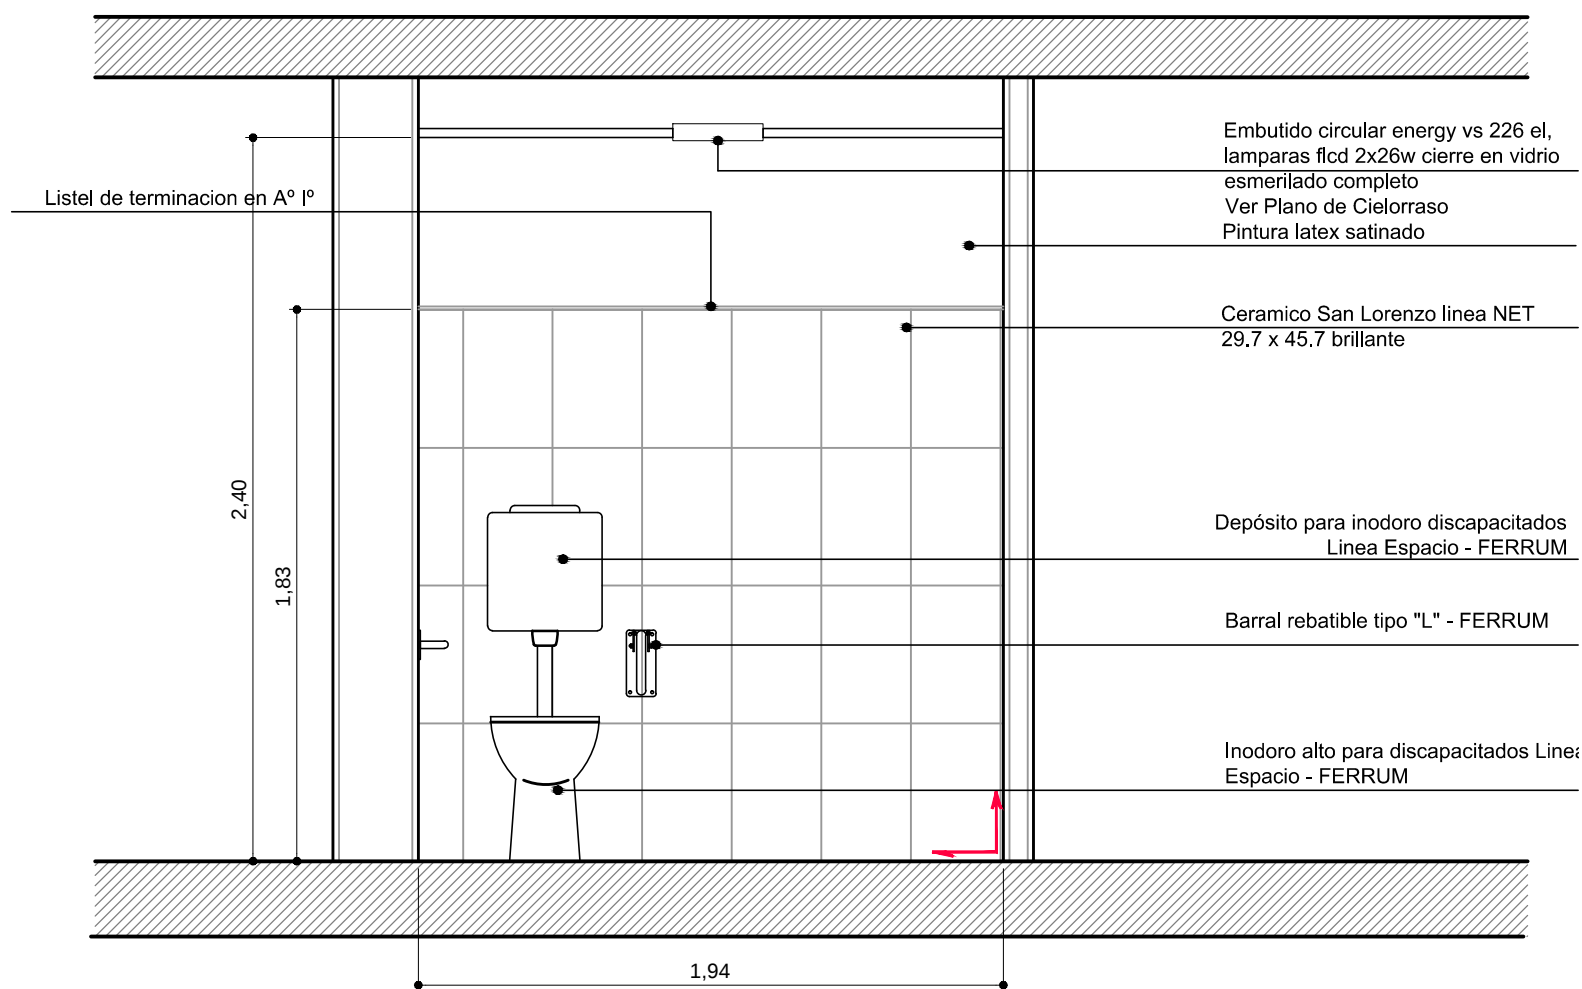

CORTE A-A

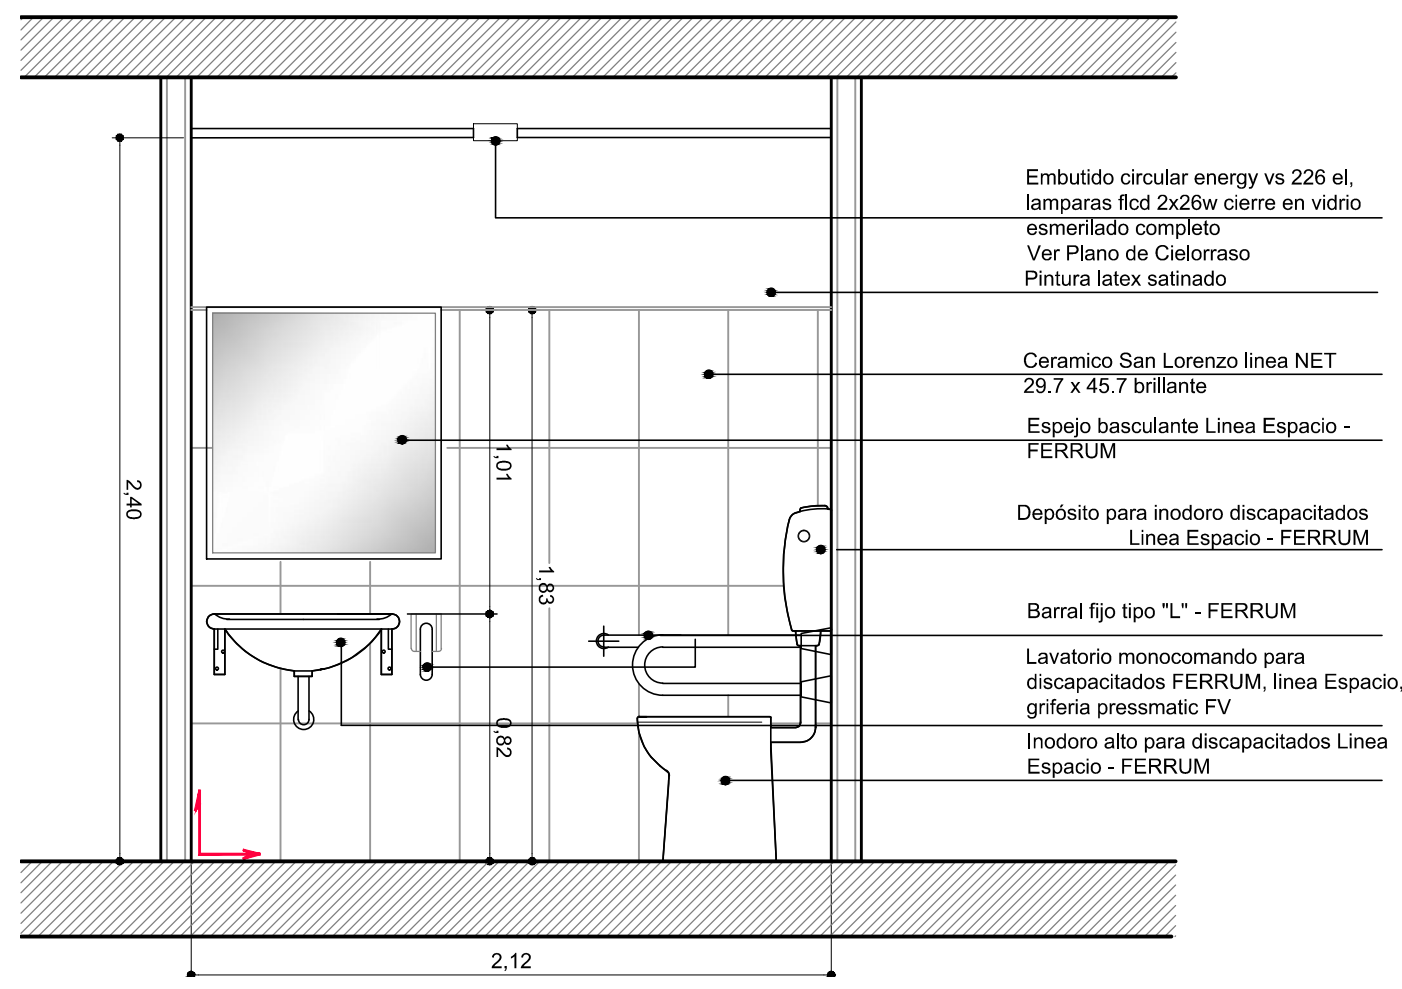

CORTE B-B



UBICACION: AV. RIVADAVIA 12678

12-4 DETALLE SANITARIO DISC

UBICACION: PLANTA BAJA

PLANO:	DETALLE BAÑO DISCAPACITADOS
ESCALA:	1: 25
FECHA:	1-11-11
PROYECTISTA	VL
ARCHIVO:	12-4-SANITARIOS
XREF:	
NOTAS:	APTO COTIZACION TODAS LAS MEDIDAS SE VERIFICARAN EN OBRA

El proyecto y el diseño indicados en este plano son propiedad intelectual de Contract Rent S.A. Esta prohibido su utilizacion total o parcial sin la expresa autorizacion escrita de la empresa.

contract

CONTRACT ARGENTINA
Tucuman 117 7º Piso (C1049AAC)
Buenos Aires . Argentina
Tel. / Fax : 54 (11) 4516-0722
info@contract.com.ar
www.contract.com.ar