


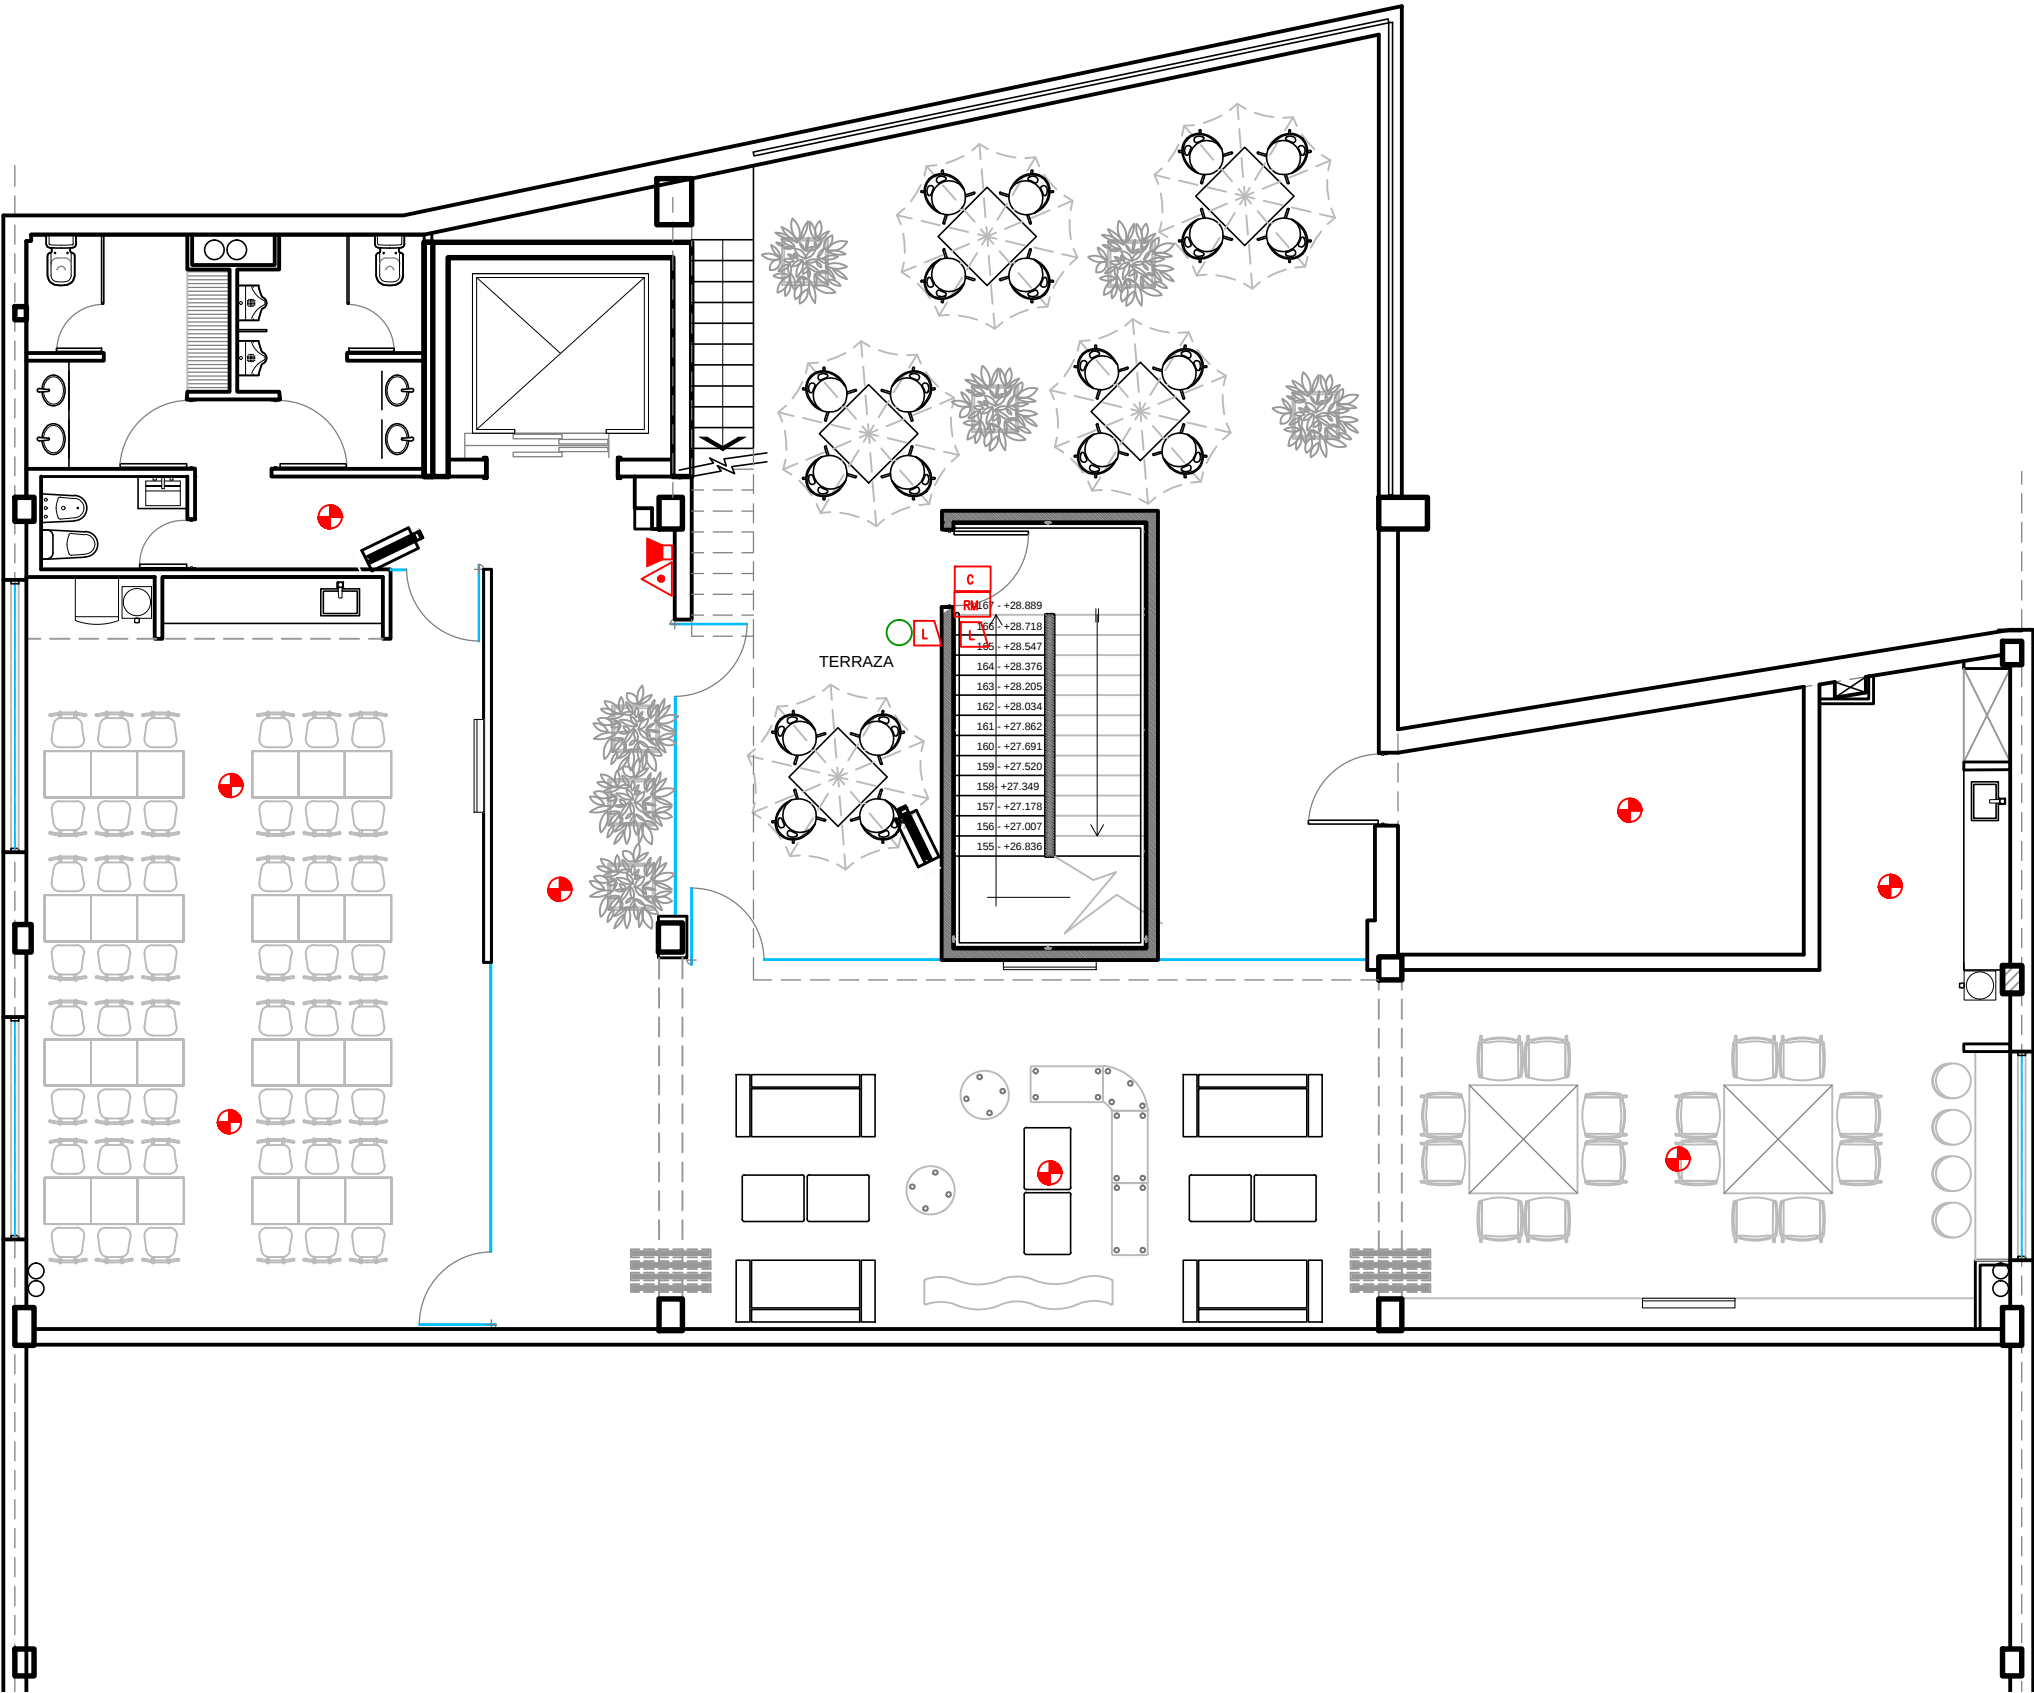

UBICACION: AV. RIVADAVIA 12678

13-3 CORRIENTES DEBILES 6P

UBICACION: 6° PISO

REFERENCIAS SEGURIDAD

ITEM

-  Detector fotoelectronico inteligente
-  Sirena electronica
-  Avisador manual de incendio con modulo de monitoreo
-  Central de incendio
-  Retencion electromagnetica
-  Lectora
-  Pulsador
-  Camara

PLANO: CORRIENTES DEBILES 6P

ESCALA: 1:100

FECHA: 1.11.11

PROYECTISTA VL - MJT

ARCHIVO: 13-3-CORRIENTES DEBILES 6P

XREF: BA_RIV_EQ_P07_V05.dwg

NOTAS: APTO COTIZACION

TODAS LAS MEDIDAS SE VERIFICARAN EN OBRA

El proyecto y el diseño indicados en este plano son propiedad intelectual de Contract Rent S.A. Esta prohibido su utilizacion total o parcial sin la expresa autorizacion escrita de la empresa.

contract

CONTRACT ARGENTINA
Tucuman 117 7° Piso (C1049AAC)
Buenos Aires . Argentina
Tel. / Fax : 54 (11) 4516-0722
info@contract.com.ar
www.contract.com.ar