



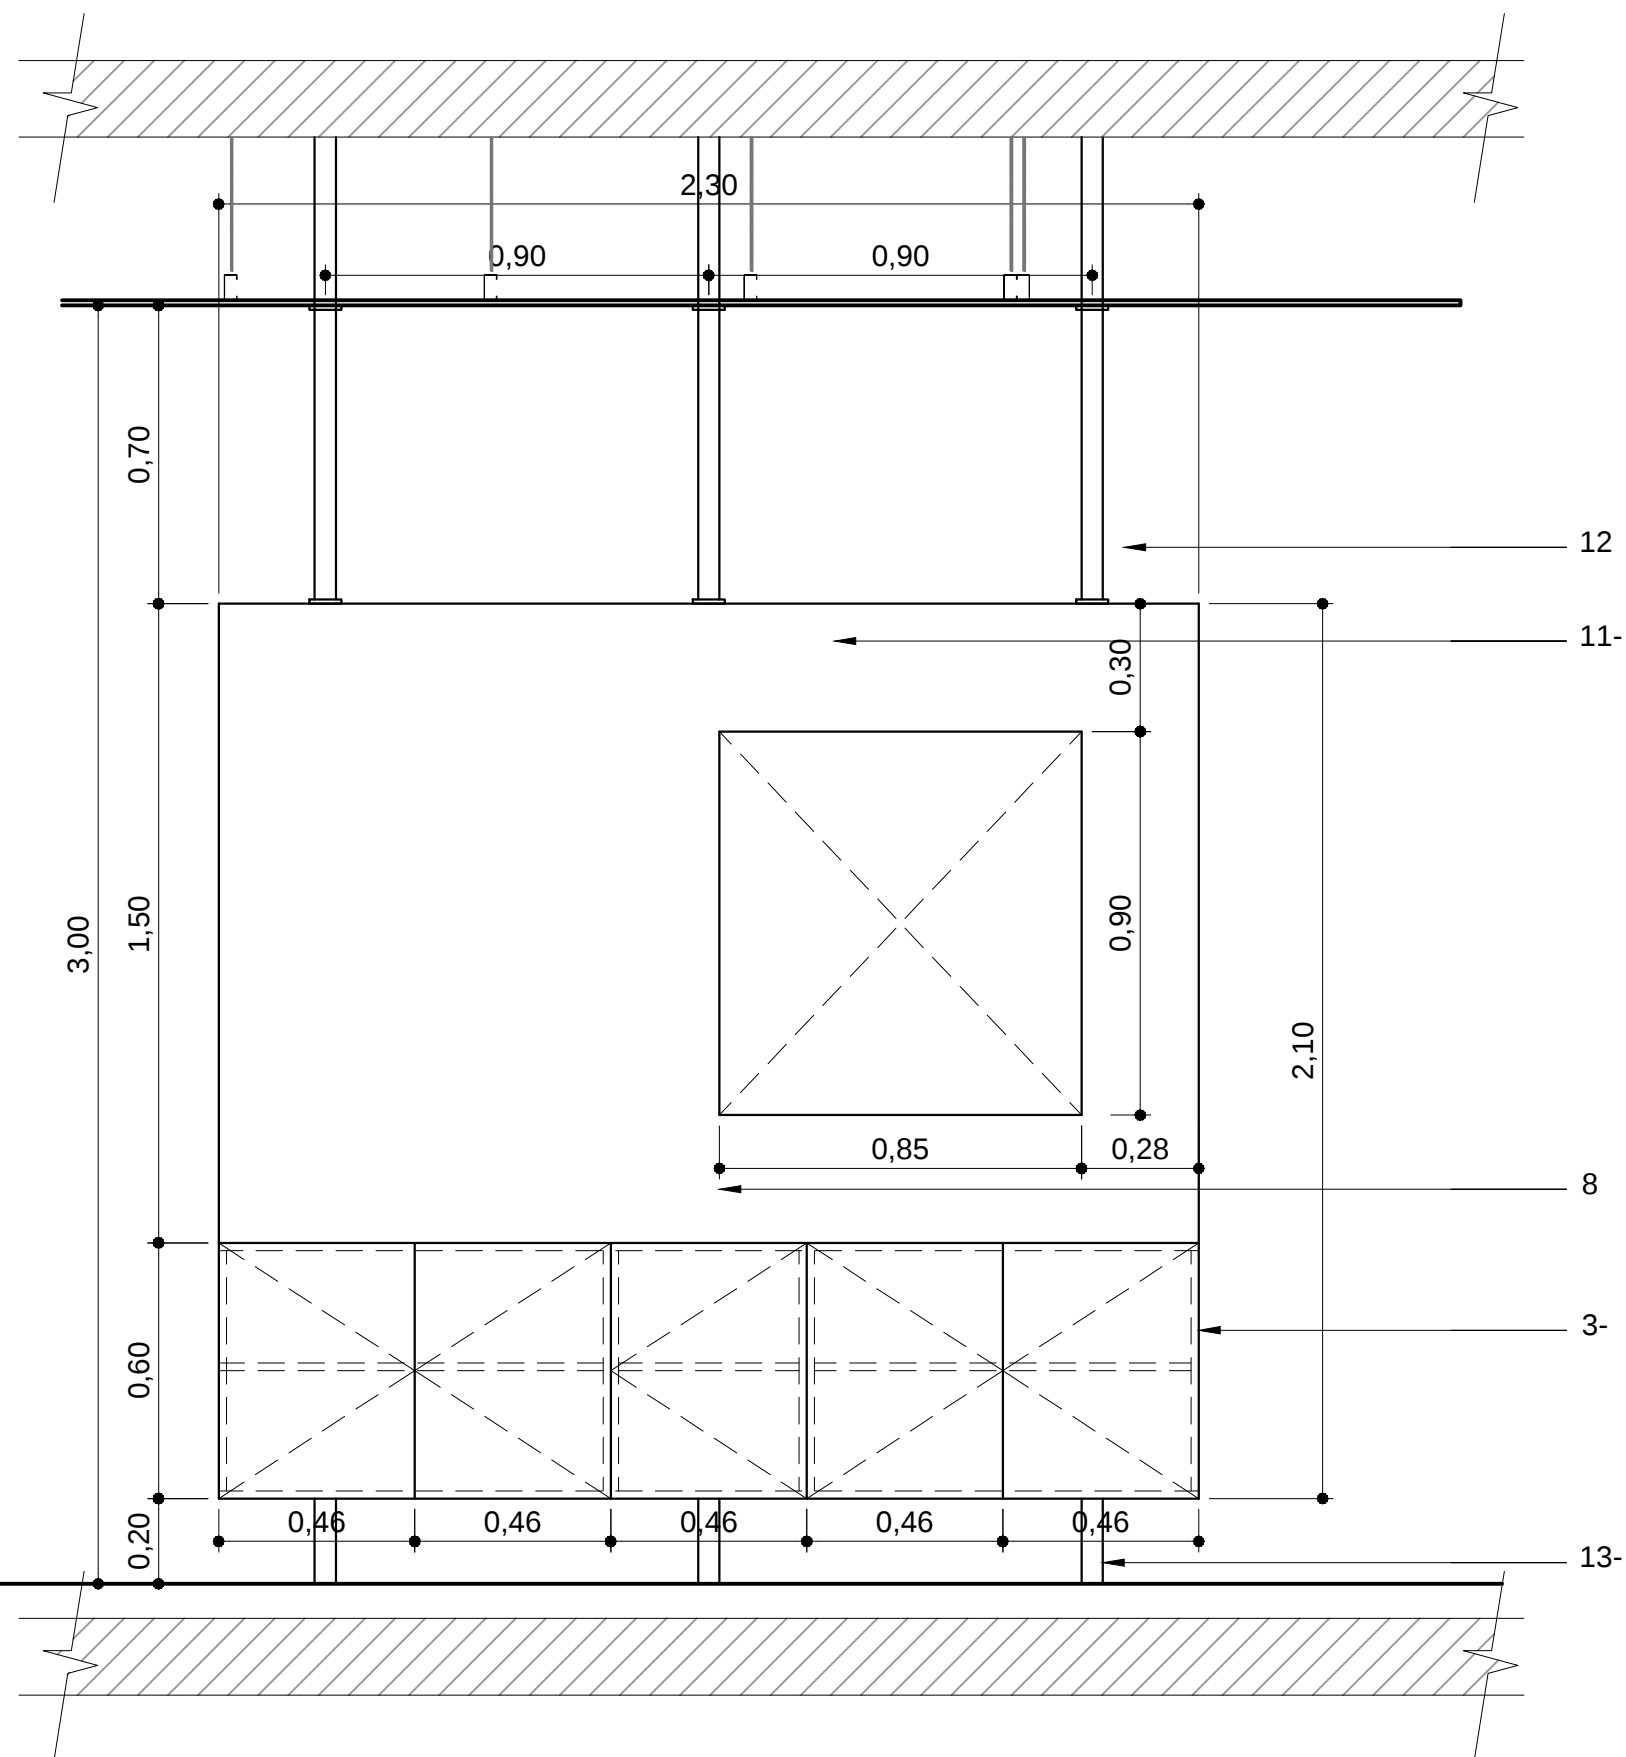


VISTA FRONTAL 1

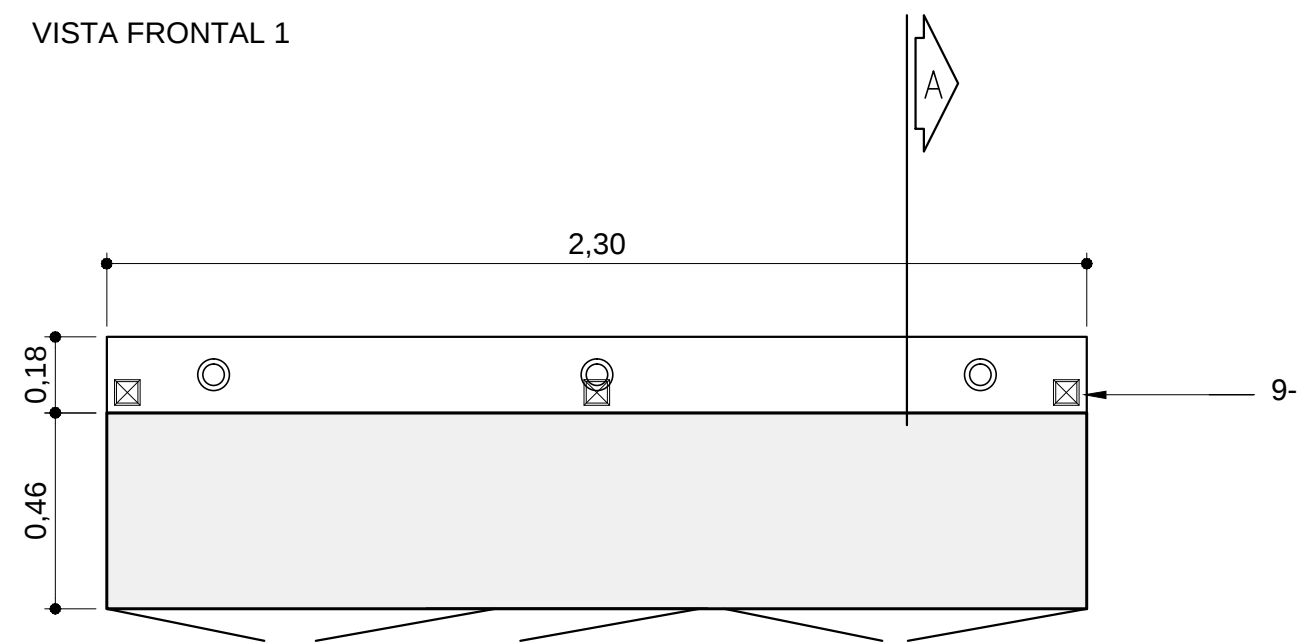

PLANTA EQUIPAMIENTO



VISTA 01

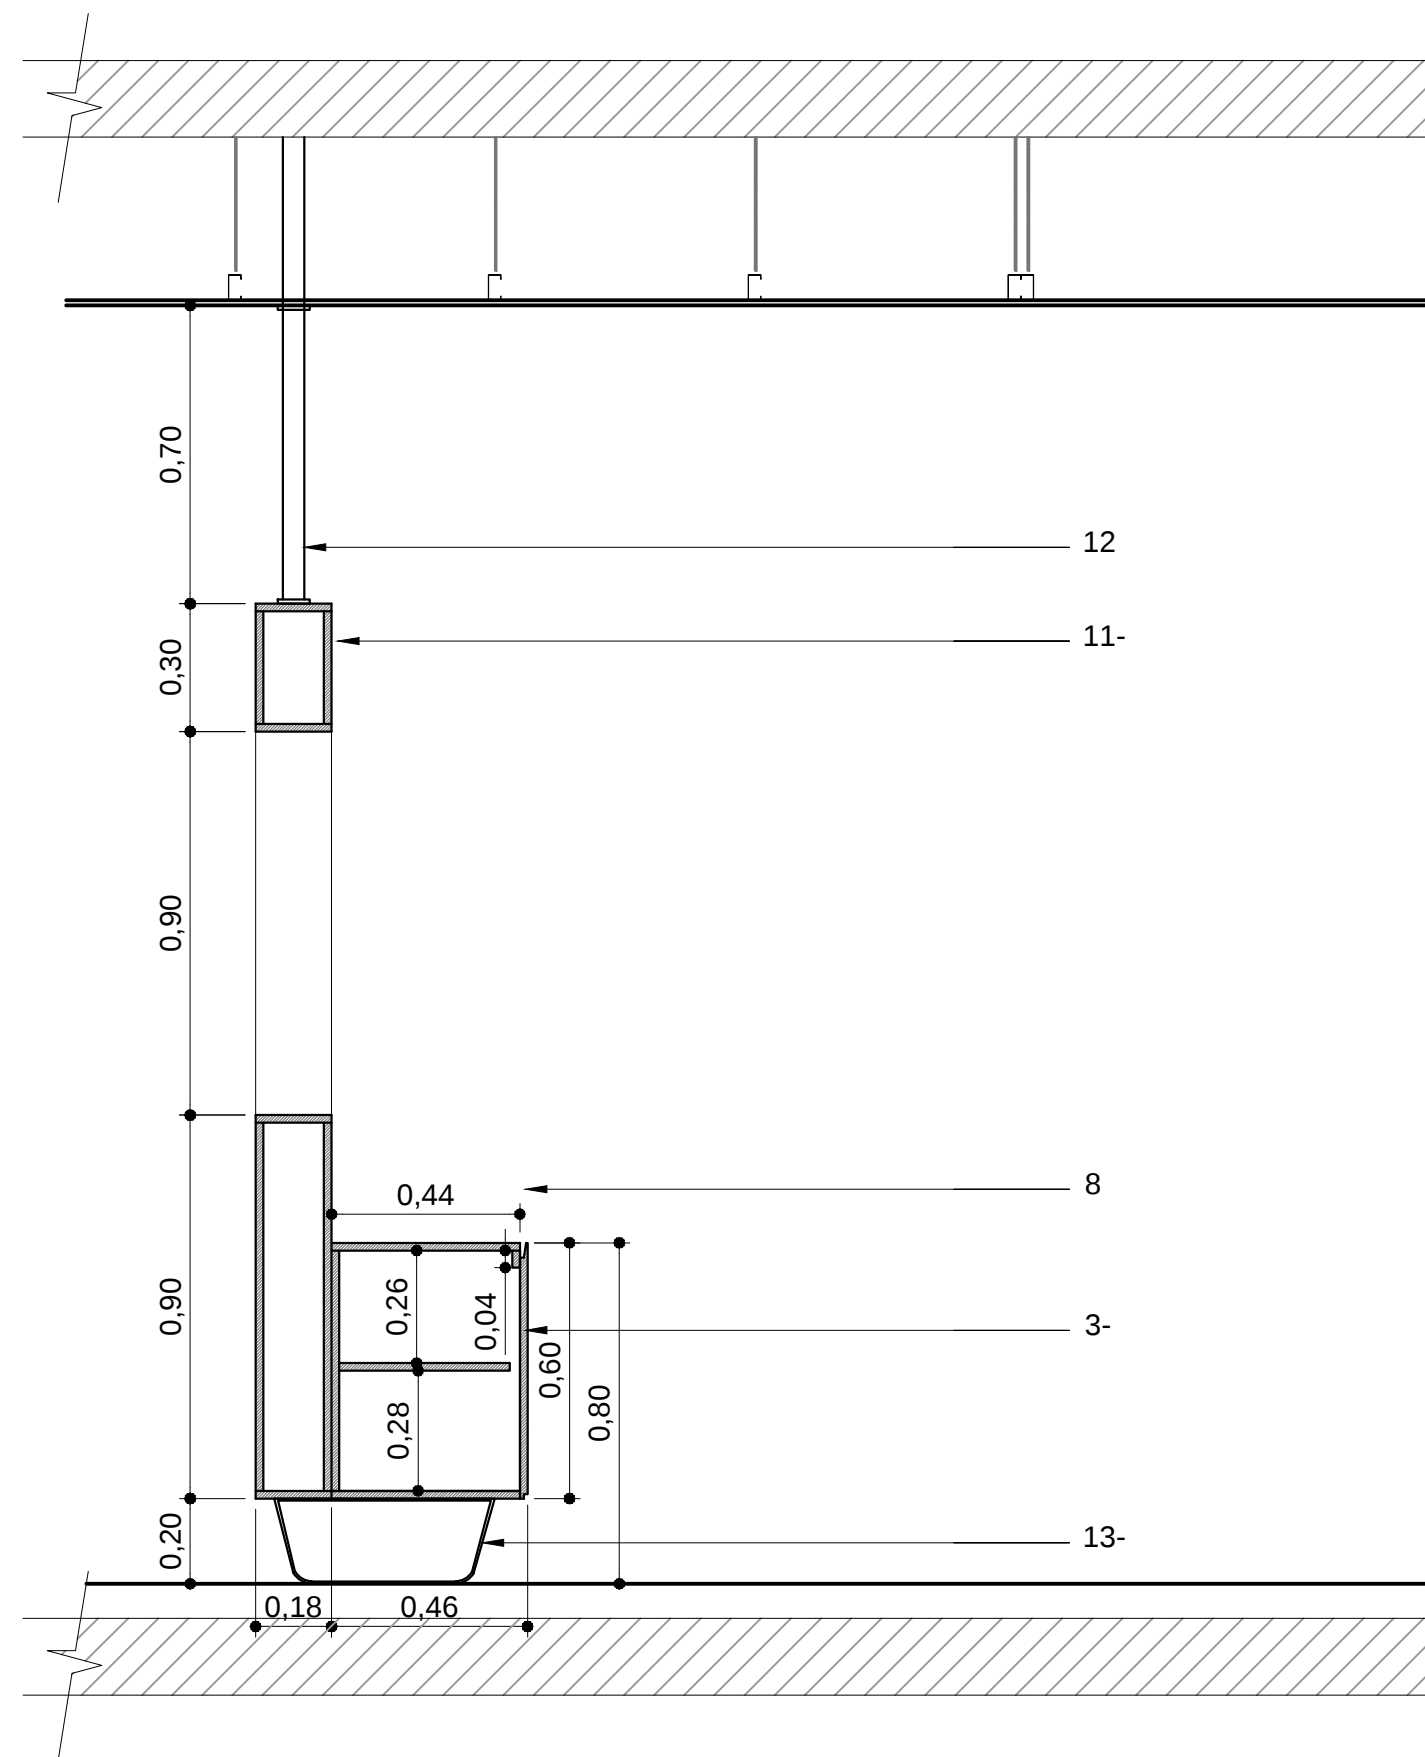

CORTE A-A

ESPECIFICACIONES TECNICAS

- 1- CAJON DURLOCK
- 2- TABIQUE DIVISORIO DE MDF TERMINACION LACA ROJA BRILLANTE ESPESOR 25MM PREVEER REFUERZO PARA AMURE DE MUEBLE.
- 3- MUEBLE DE GUARDADO - CUERPO Y PUERTAS EN MDF / TERMINACION LACA BLANCA ESPESOR 25 MM / 18 MM
- 4- CUERPO EN MDF TERMINACION LACA BLANCA - ESPESOR 25 mm
- 5- PUERTA EN MDF TERMINACION LACA BLANCA CON REBAJE - ESPESOR 18 mm
- 6- ESTANTE EN MDF TERMINACION LACA BLANCA - ESPESOR 18 mm
- 7- TAPA EN MDF TERMINACION LACA BLANCA - ESPESOR 18 mm
- 8- ESPACIO PARA IMPRESORAS
- 9- REFUERZO A LOSA TUBULAR DE HIERRO 60X60 CON MANO DE ANTIOXIDO PARA FIJAR MUEBLE SUPERIOR
- 10- CAJA PORTATOMAS - SEGUN PLANO ELECTRICO EN PARED.
- 11- ESTRUCTURA EN MDF 18MM TERMINACION.
- 12- CAÑO ACERO INOXIDABLE Ø50MM
- 13- PATAS DE ACERO INOXIDABLE



UBICACION: AV RIVADACIA 12678

M02B MUEBLE DIVISORIO

CANTIDAD:1

PLANO:	MUEBLES ESPECIALES
ESCALA:	1:2
FECHA:	24/10/11
PROYECTISTA	MG
ARCHIVO:	BA_RIV_MUEBLES ESPECIALES_02_V01
XREF:	
NOTAS:	APTO COTIZACION
	TODAS LAS MEDIDAS SE VERIFICARAN EN OBRA

El proyecto y el diseño indicados en este plano son propiedad intelectual de Contract Rent S.A. Esta prohibido su utilizacion total o parcial sin la expresa autorizacion escrita de la empresa.

contract

C O N T R A C T A R G E N T I N A
Tucuman 117 7º Piso (C1049AAC)
Buenos Aires . Argentina
Tel. / Fax : 54 (11) 4516-0722
info@contract.com.ar
www.contract.com.ar