




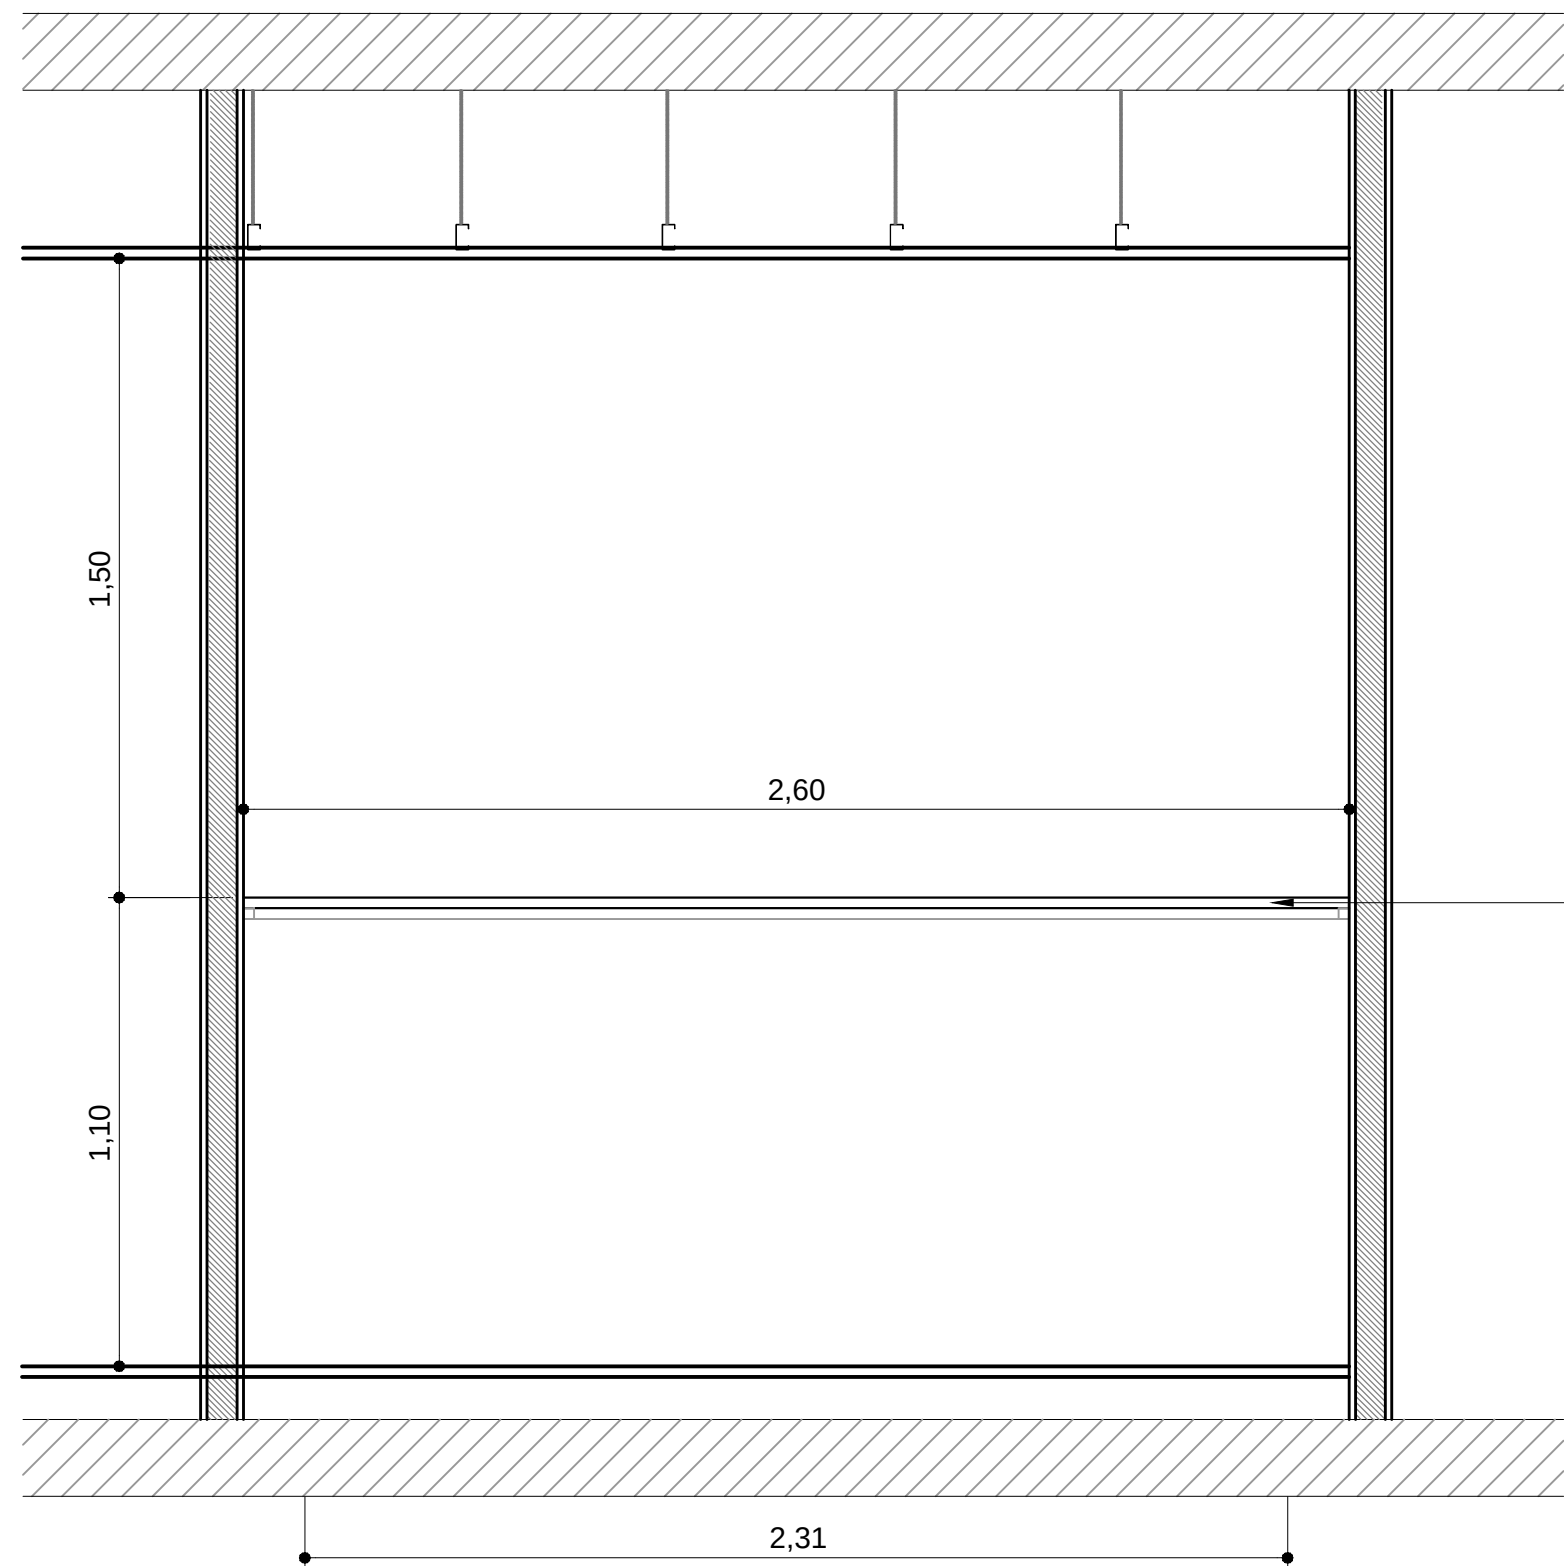

VISTA FRONTAL

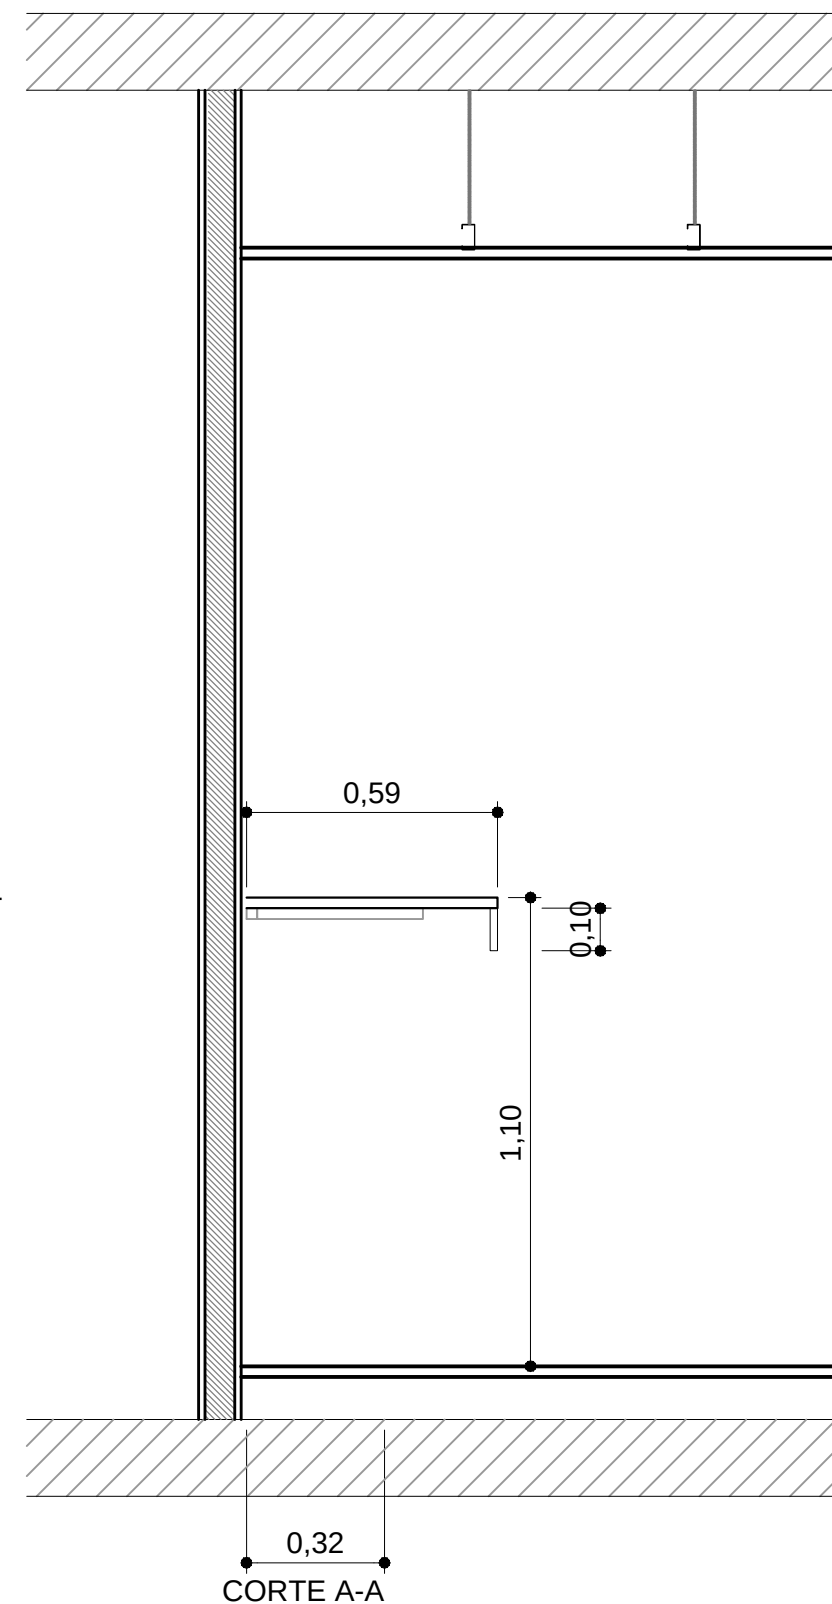

CORTE A-A

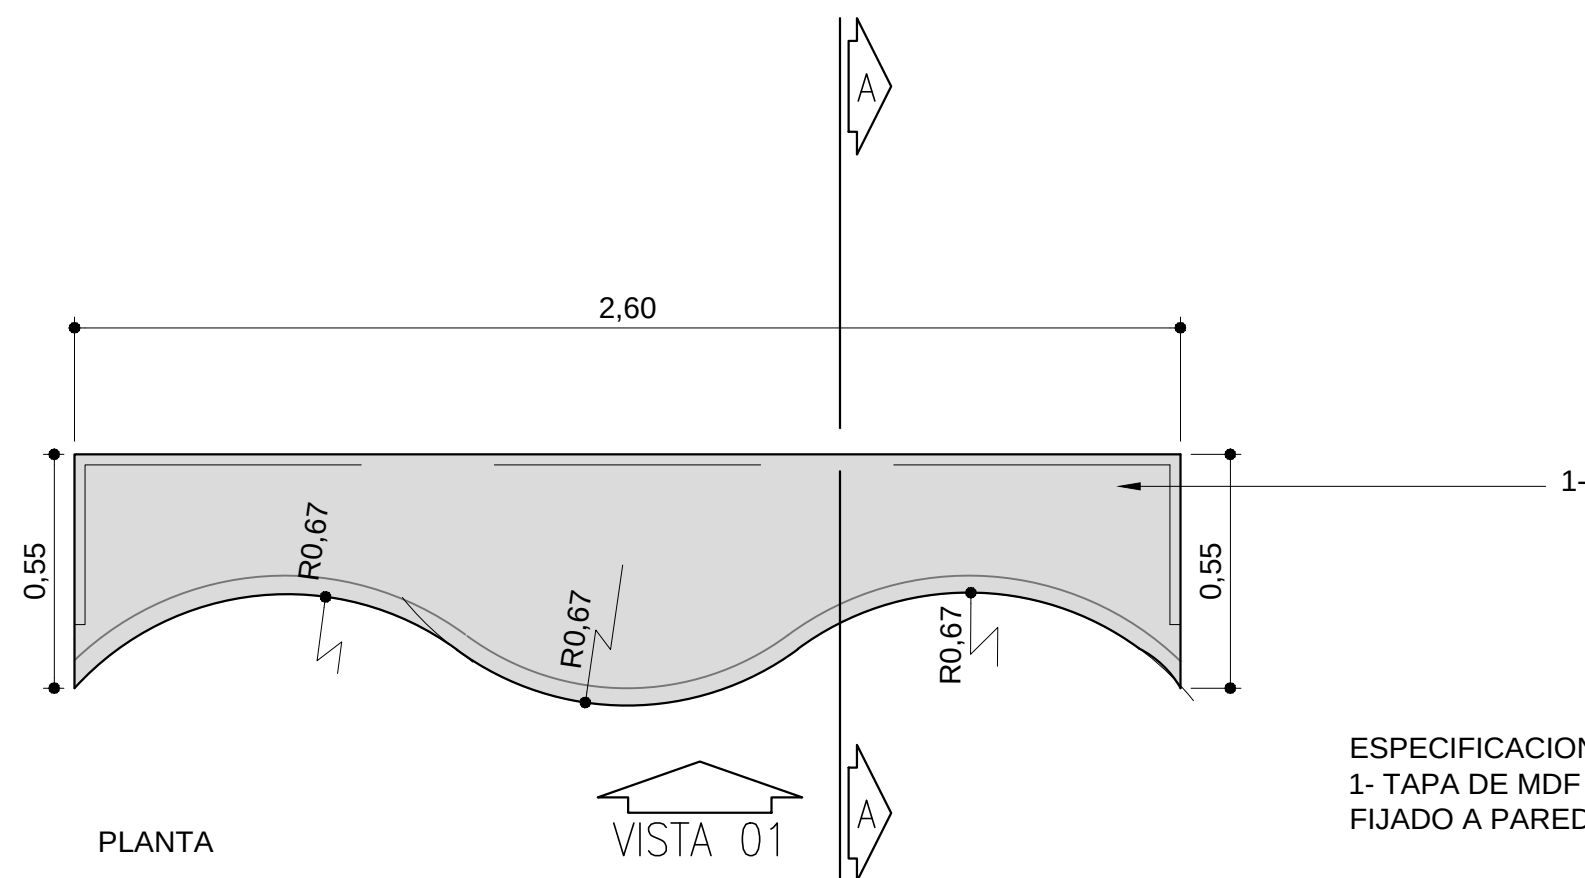

PLANTA

VISTA 01

ESPECIFICACIONES TECNICAS
1- TAPA DE MDF TERMINACION MELAMINA DE BAJA PRESION BLANCA CON TAPACANTO ABS - ESPESOR 25MM
FIJADO A PARED DE MAMPOSTERIA



UBICACION: AV RIVADACIA 12678

M05 BARRA VENDING

CANTIDAD:1

PLANO:	BARRA VENDING
ESCALA:	1: 20
FECHA:	25/10/11
PROYECTISTA	MG
ARCHIVO:	BA_RIV_BARRA VENDING_02_V01
XREF:	
NOTAS:	APTO COTIZACION
	TODAS LAS MEDIDAS SE VERIFICARAN EN OBRA

El proyecto y el diseño indicados en este plano son propiedad intelectual de Contract Rent S.A. Esta prohibido su utilizacion total o parcial sin la expresa autorizacion escrita de la empresa.

contract

C O N T R A C T A R G E N T I N A
Tucuman 117 7º Piso (C1049AAC)
Buenos Aires . Argentina
Tel. / Fax : 54 (11) 4516-0722
info@contract.com.ar
www.contract.com.ar