

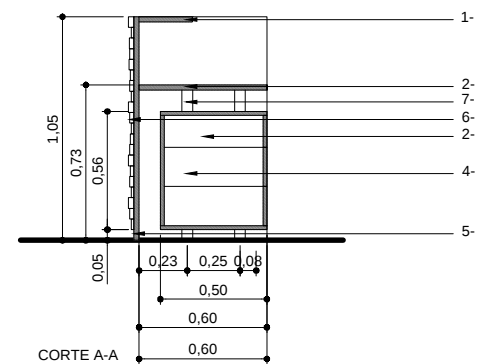
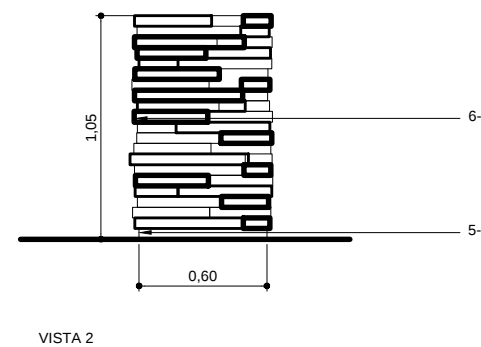
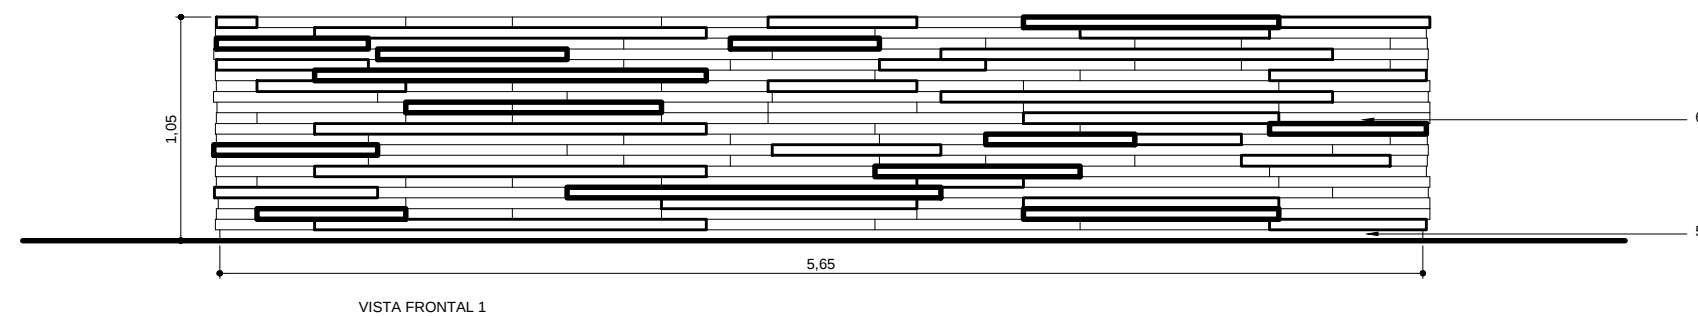
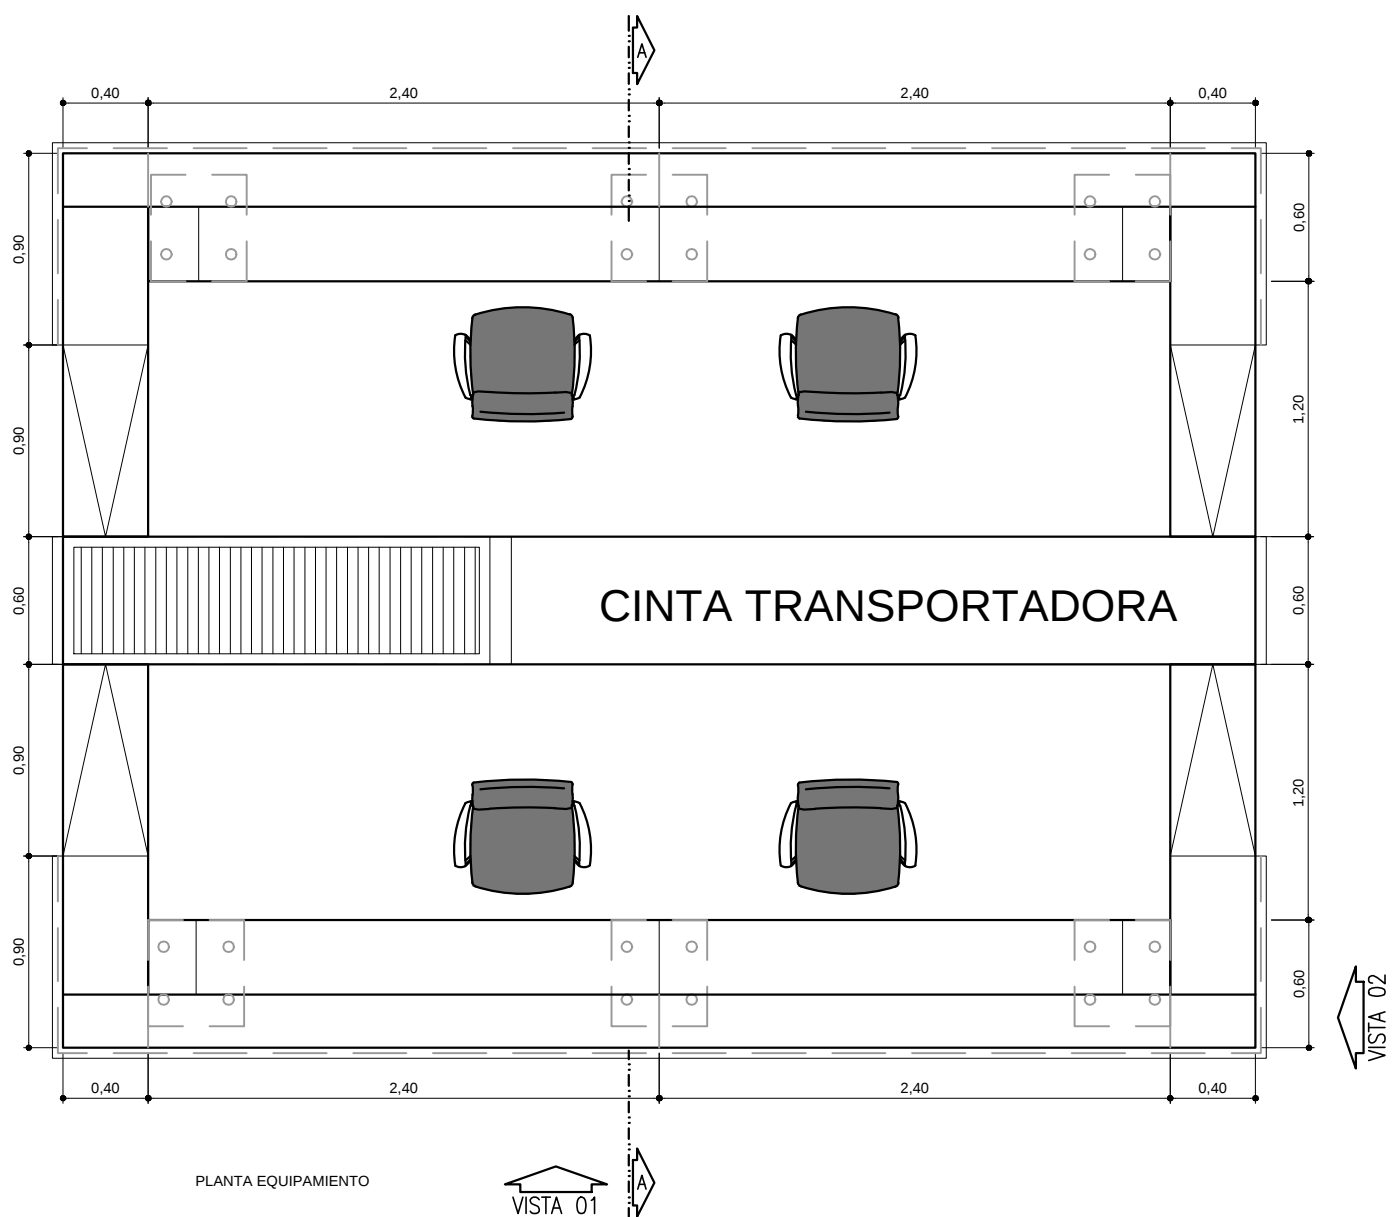
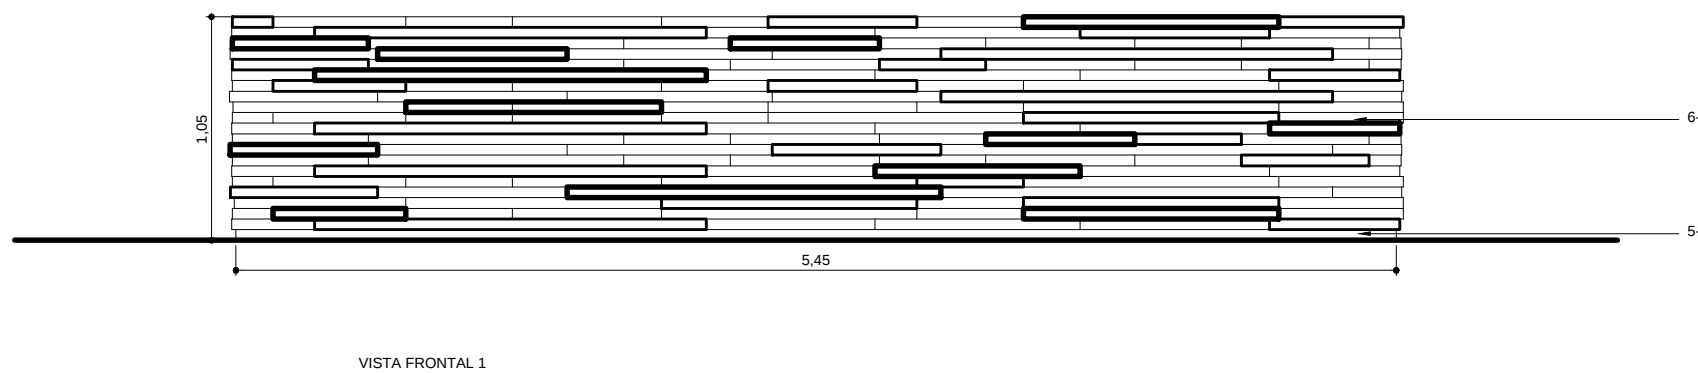
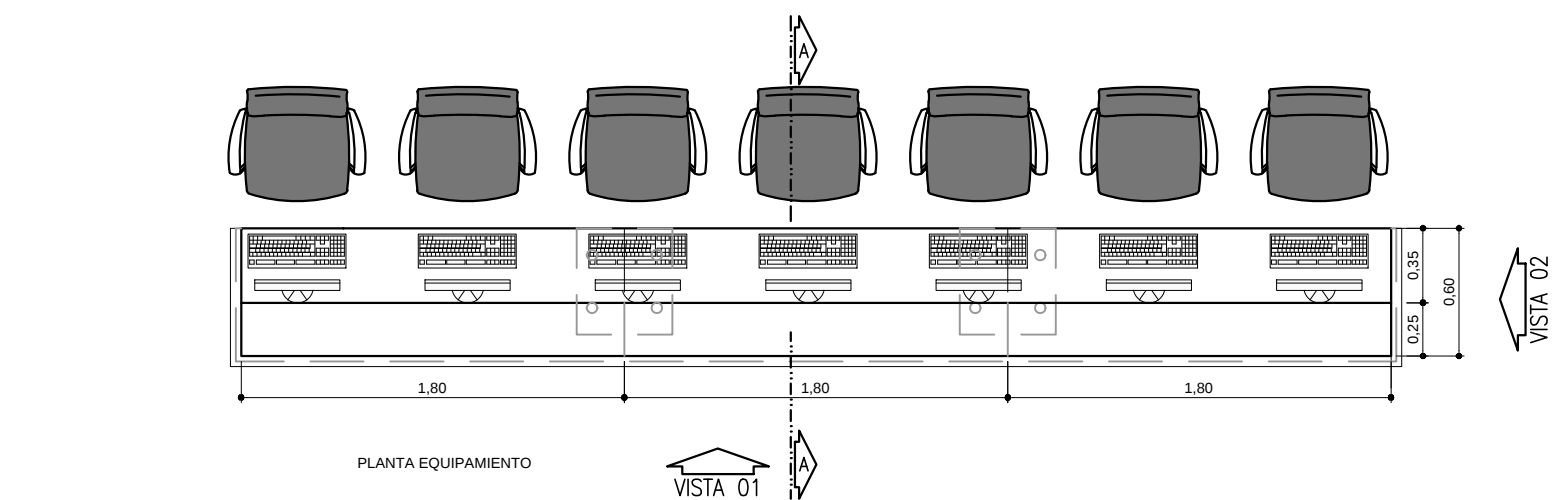


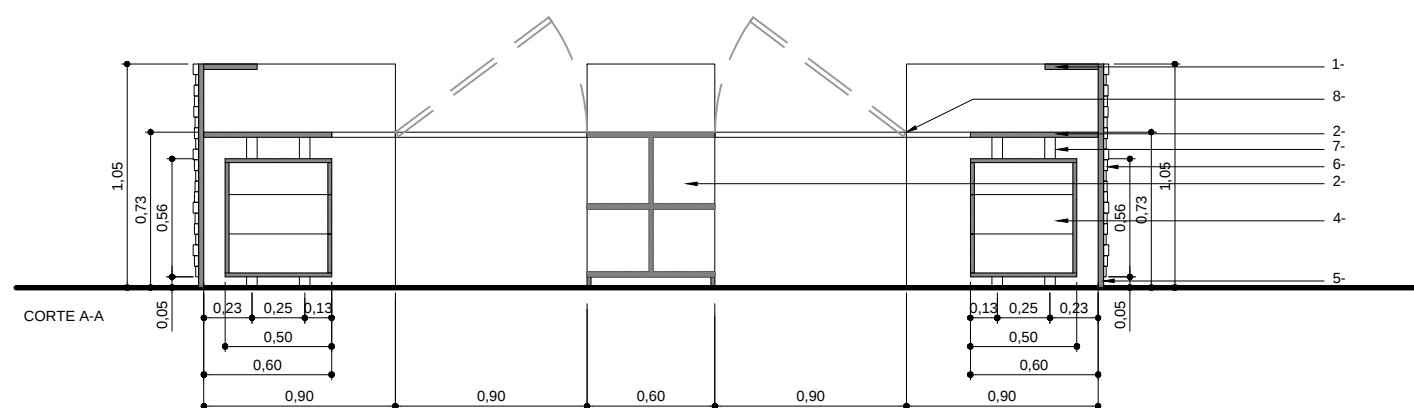

ESPECIFICACIONES TECNICAS

- 1- TAPA EN MDF TERMINACION ENCHAPADO EN MADERA A DEFINIR - ESPESOR 25 mm
- 2- TAPA EN MDF TERMINACION MELAMINA DE BAJA PRESION BLANCA - ESPESOR 25mm
- 3- MUEBLE DE GUARDADO - CUERPO EN MDF / TERMINACION MELAMINA BLANCA BAJA PRESION ESPESOR 25 MM / 18 MM
- 4- CAJONERA EN MDF TERMINACION ENCHAPADO EN MADERA A DEFINIR - ESPESOR 18 mm
- 5- ZOCALO EN MDF TERMINACION ENCHAPADO EN MADERA A DEFINIR - ESPESOR 18MM
- 6- REVESTIMIENTO DE LISTONES DE MDF ENCHAPADO EN MADERA A DEFINIR, ANCHO, SCM LARGO Y ESPESOR VARIABLE.
- 7- PATAS DE ACERO INOXIDABLE.
- 8- BISAGRA

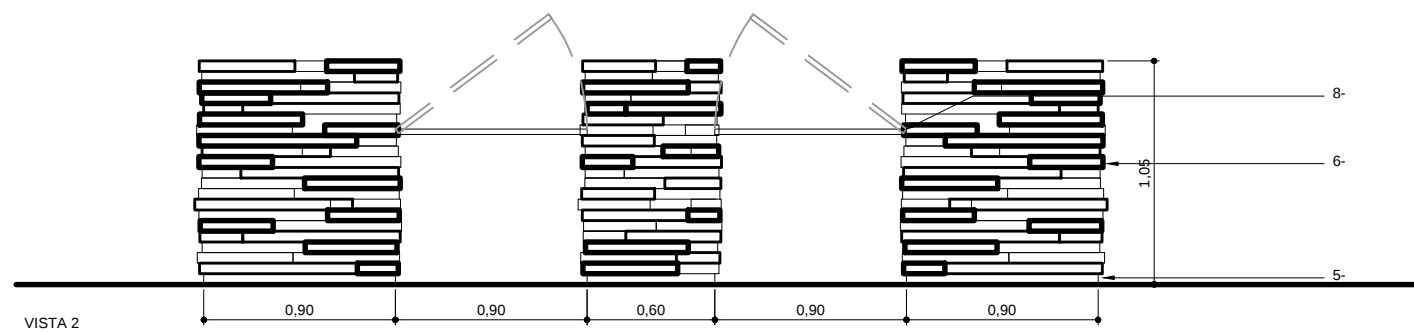

UBICACION: AV RIVADAVIA 1287B

M09 CAJA Y ENTREGA

PLANO:	MUEBLES ESPECIALES
ESCALA:	1:25
FECHA:	1/11/11
PROYECTISTA:	MG
ARCHIVO:	BA_RIV_MUEBLE CAJA Y ENTREGA_01_V01
XREF:	
NOTAS:	APTO COTIZACION
	TODAS LAS MEDIDAS SE VERIFICARAN EN OBRA

El proyecto y el diseño indicados en este plano son propiedad intelectual de Contract Rent S.A. Esta prohibido su utilizacion total o parcial sin la expresa autorizacion escrita de la empresa.

contract
CONTRACT ARGENTINA
Tucuman 117 7º Piso (C1049AAC)
Buenos Aires - Argentina
Tel / Fax : 54 (11) 4516-0722
info@contract.com.ar
www.contract.com.ar