


ESPECIFICACIONES TECNICAS

- 1- CAÑO ESTRUCTURAL ACERO INOX d: 50 mm
- 2- CRISTAL 10 mm FIJO TRANSPARENTE CON VINOLO
- 3- CRISTAL 10 mm FIJO COLOR BLANCO

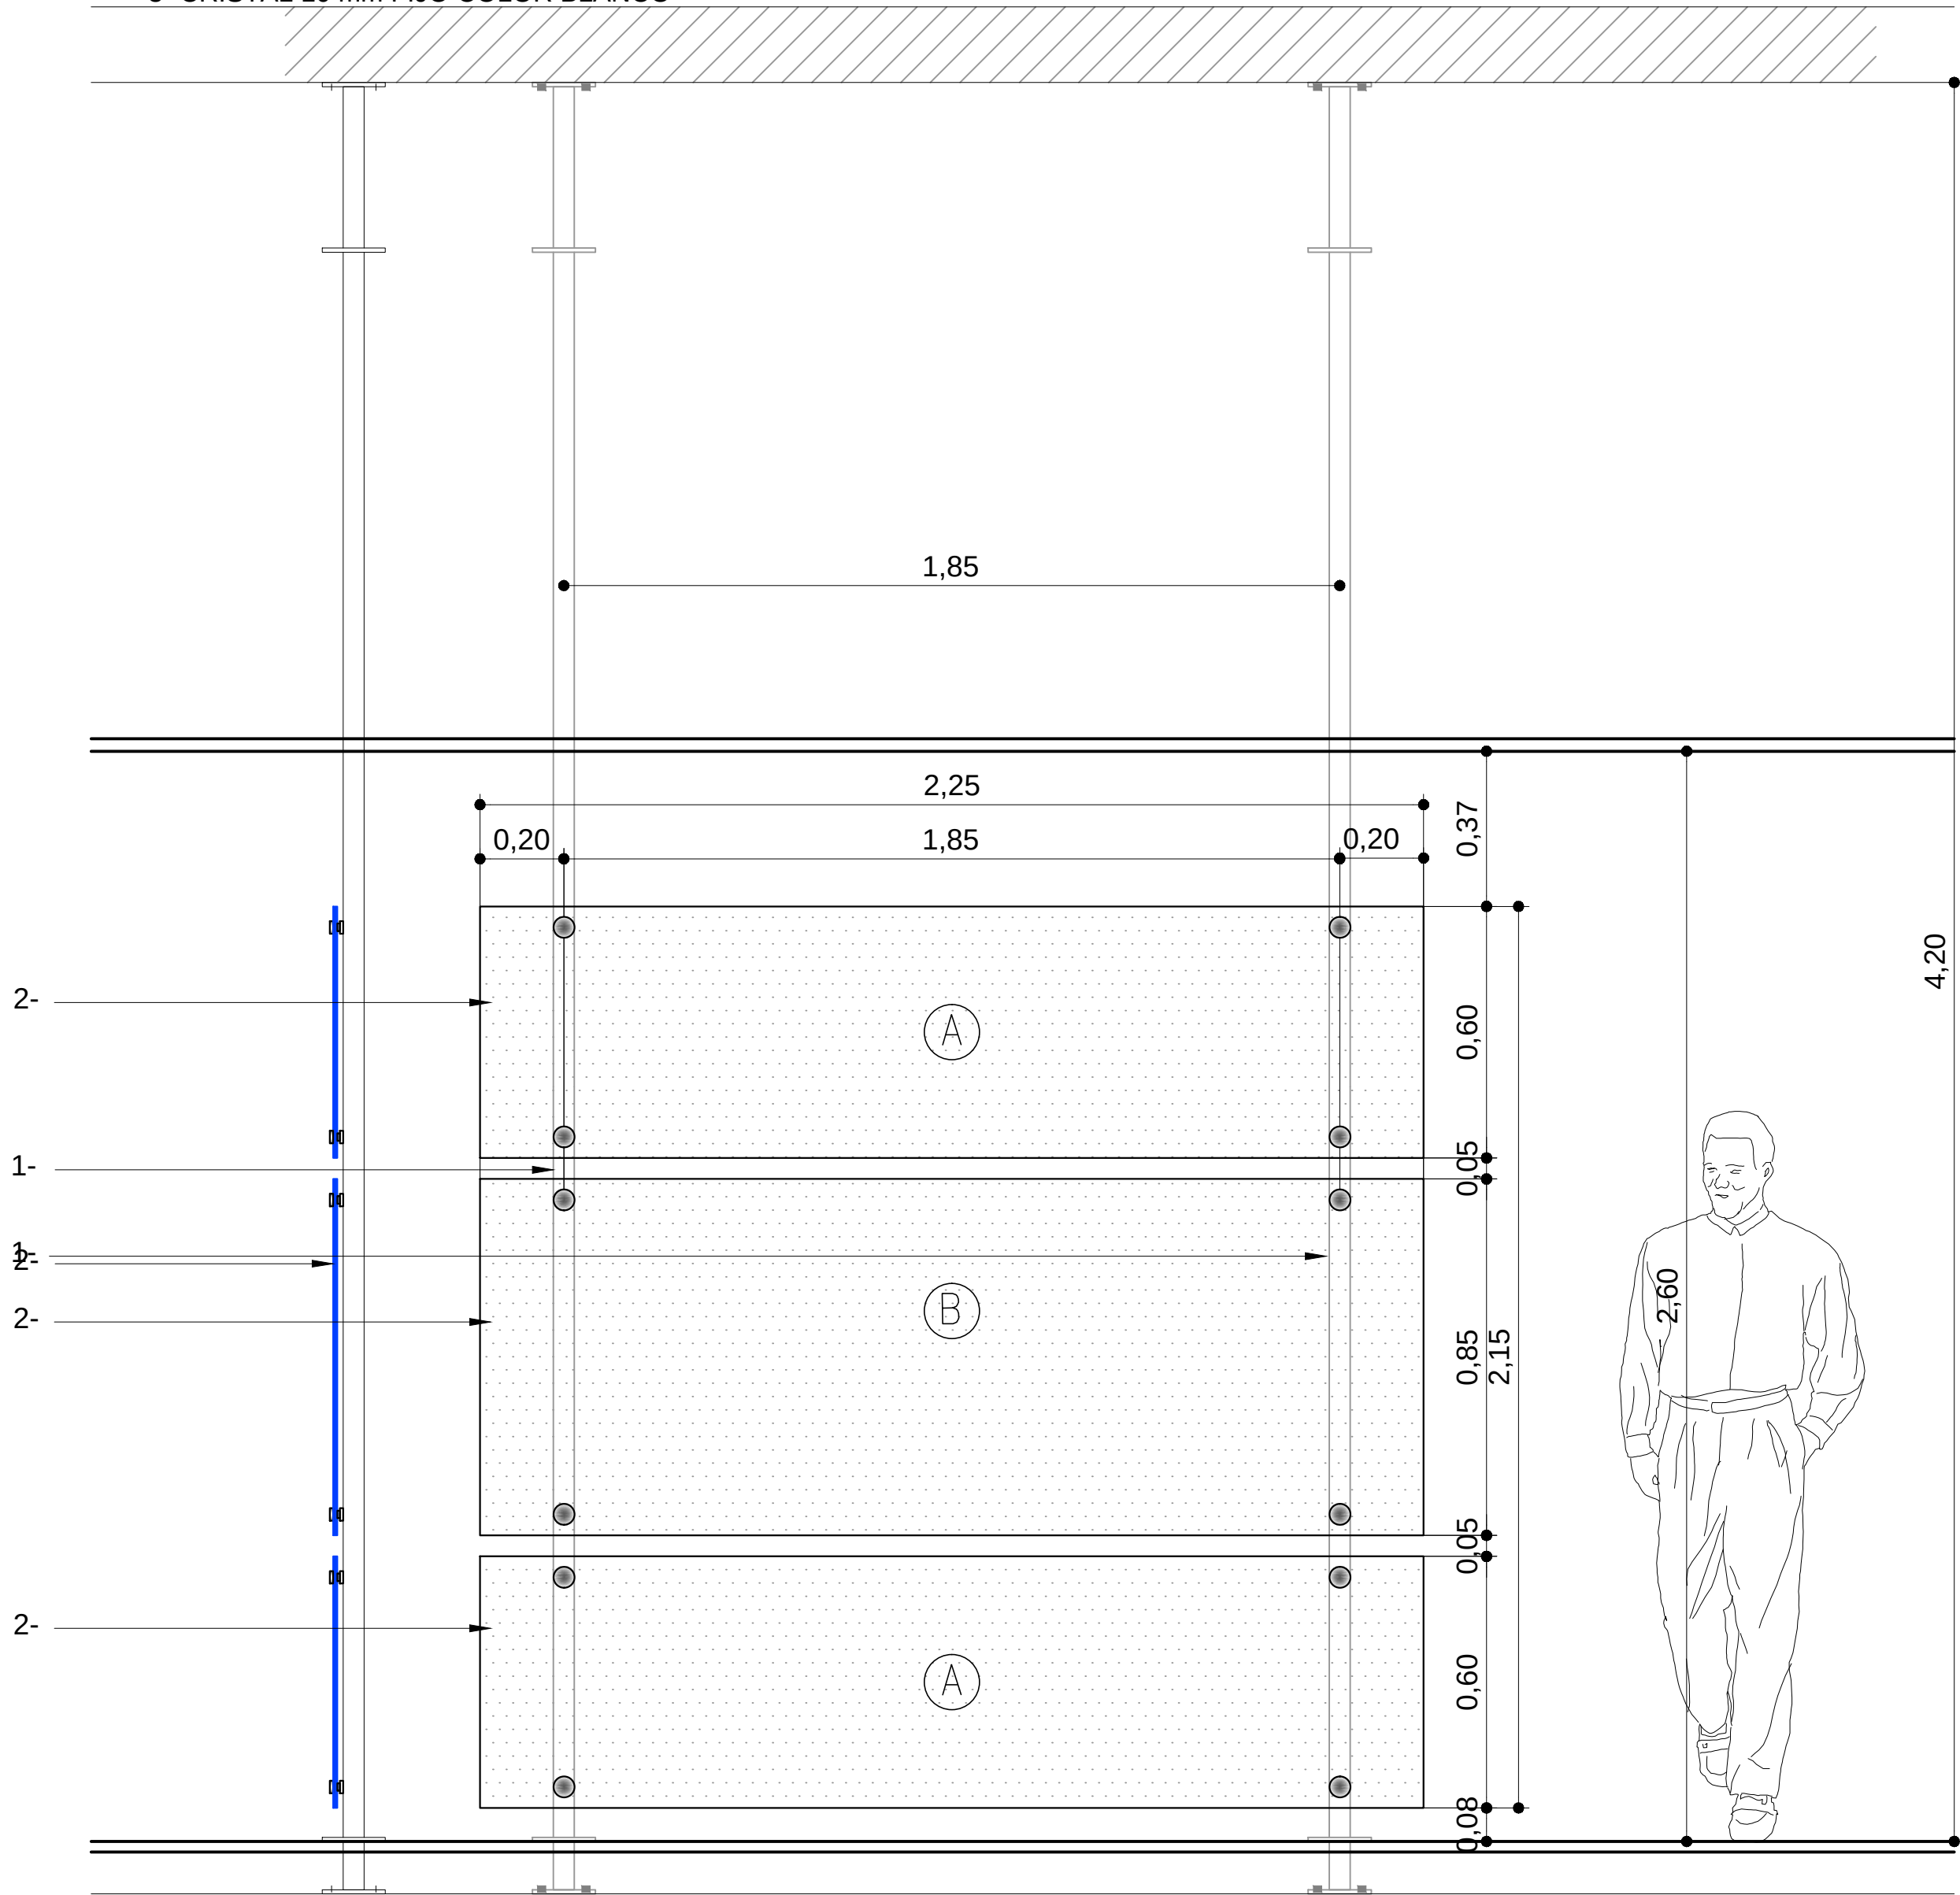

VISTA 01
PANEL DIVISORIO SIMPLE



UBICACION: AV RIVADACIA 12678

M10 **PANEL DIVISORIO**

CANTIDAD:5

PLANO: PANEL DIVISORIO

ESCALA: 1: 20

FECHA: 1.11.11

PROYECTISTA VL

ARCHIVO:

XREF:

NOTAS: APTO COTIZACION

TODAS LAS MEDIDAS SE VERIFICARAN EN OBRA

El proyecto y el diseño indicados en este plano son propiedad intelectual de Contract Rent S.A. Esta prohibido su utilizacion total o parcial sin la expresa autorizacion escrita de la empresa.

contract

C O N T R A C T A R G E N T I N A
Tucuman 117 7º Piso (C1049AAC)
Buenos Aires . Argentina
Tel. / Fax : 54 (11) 4516-0722
info@contract.com.ar
www.contract.com.ar