


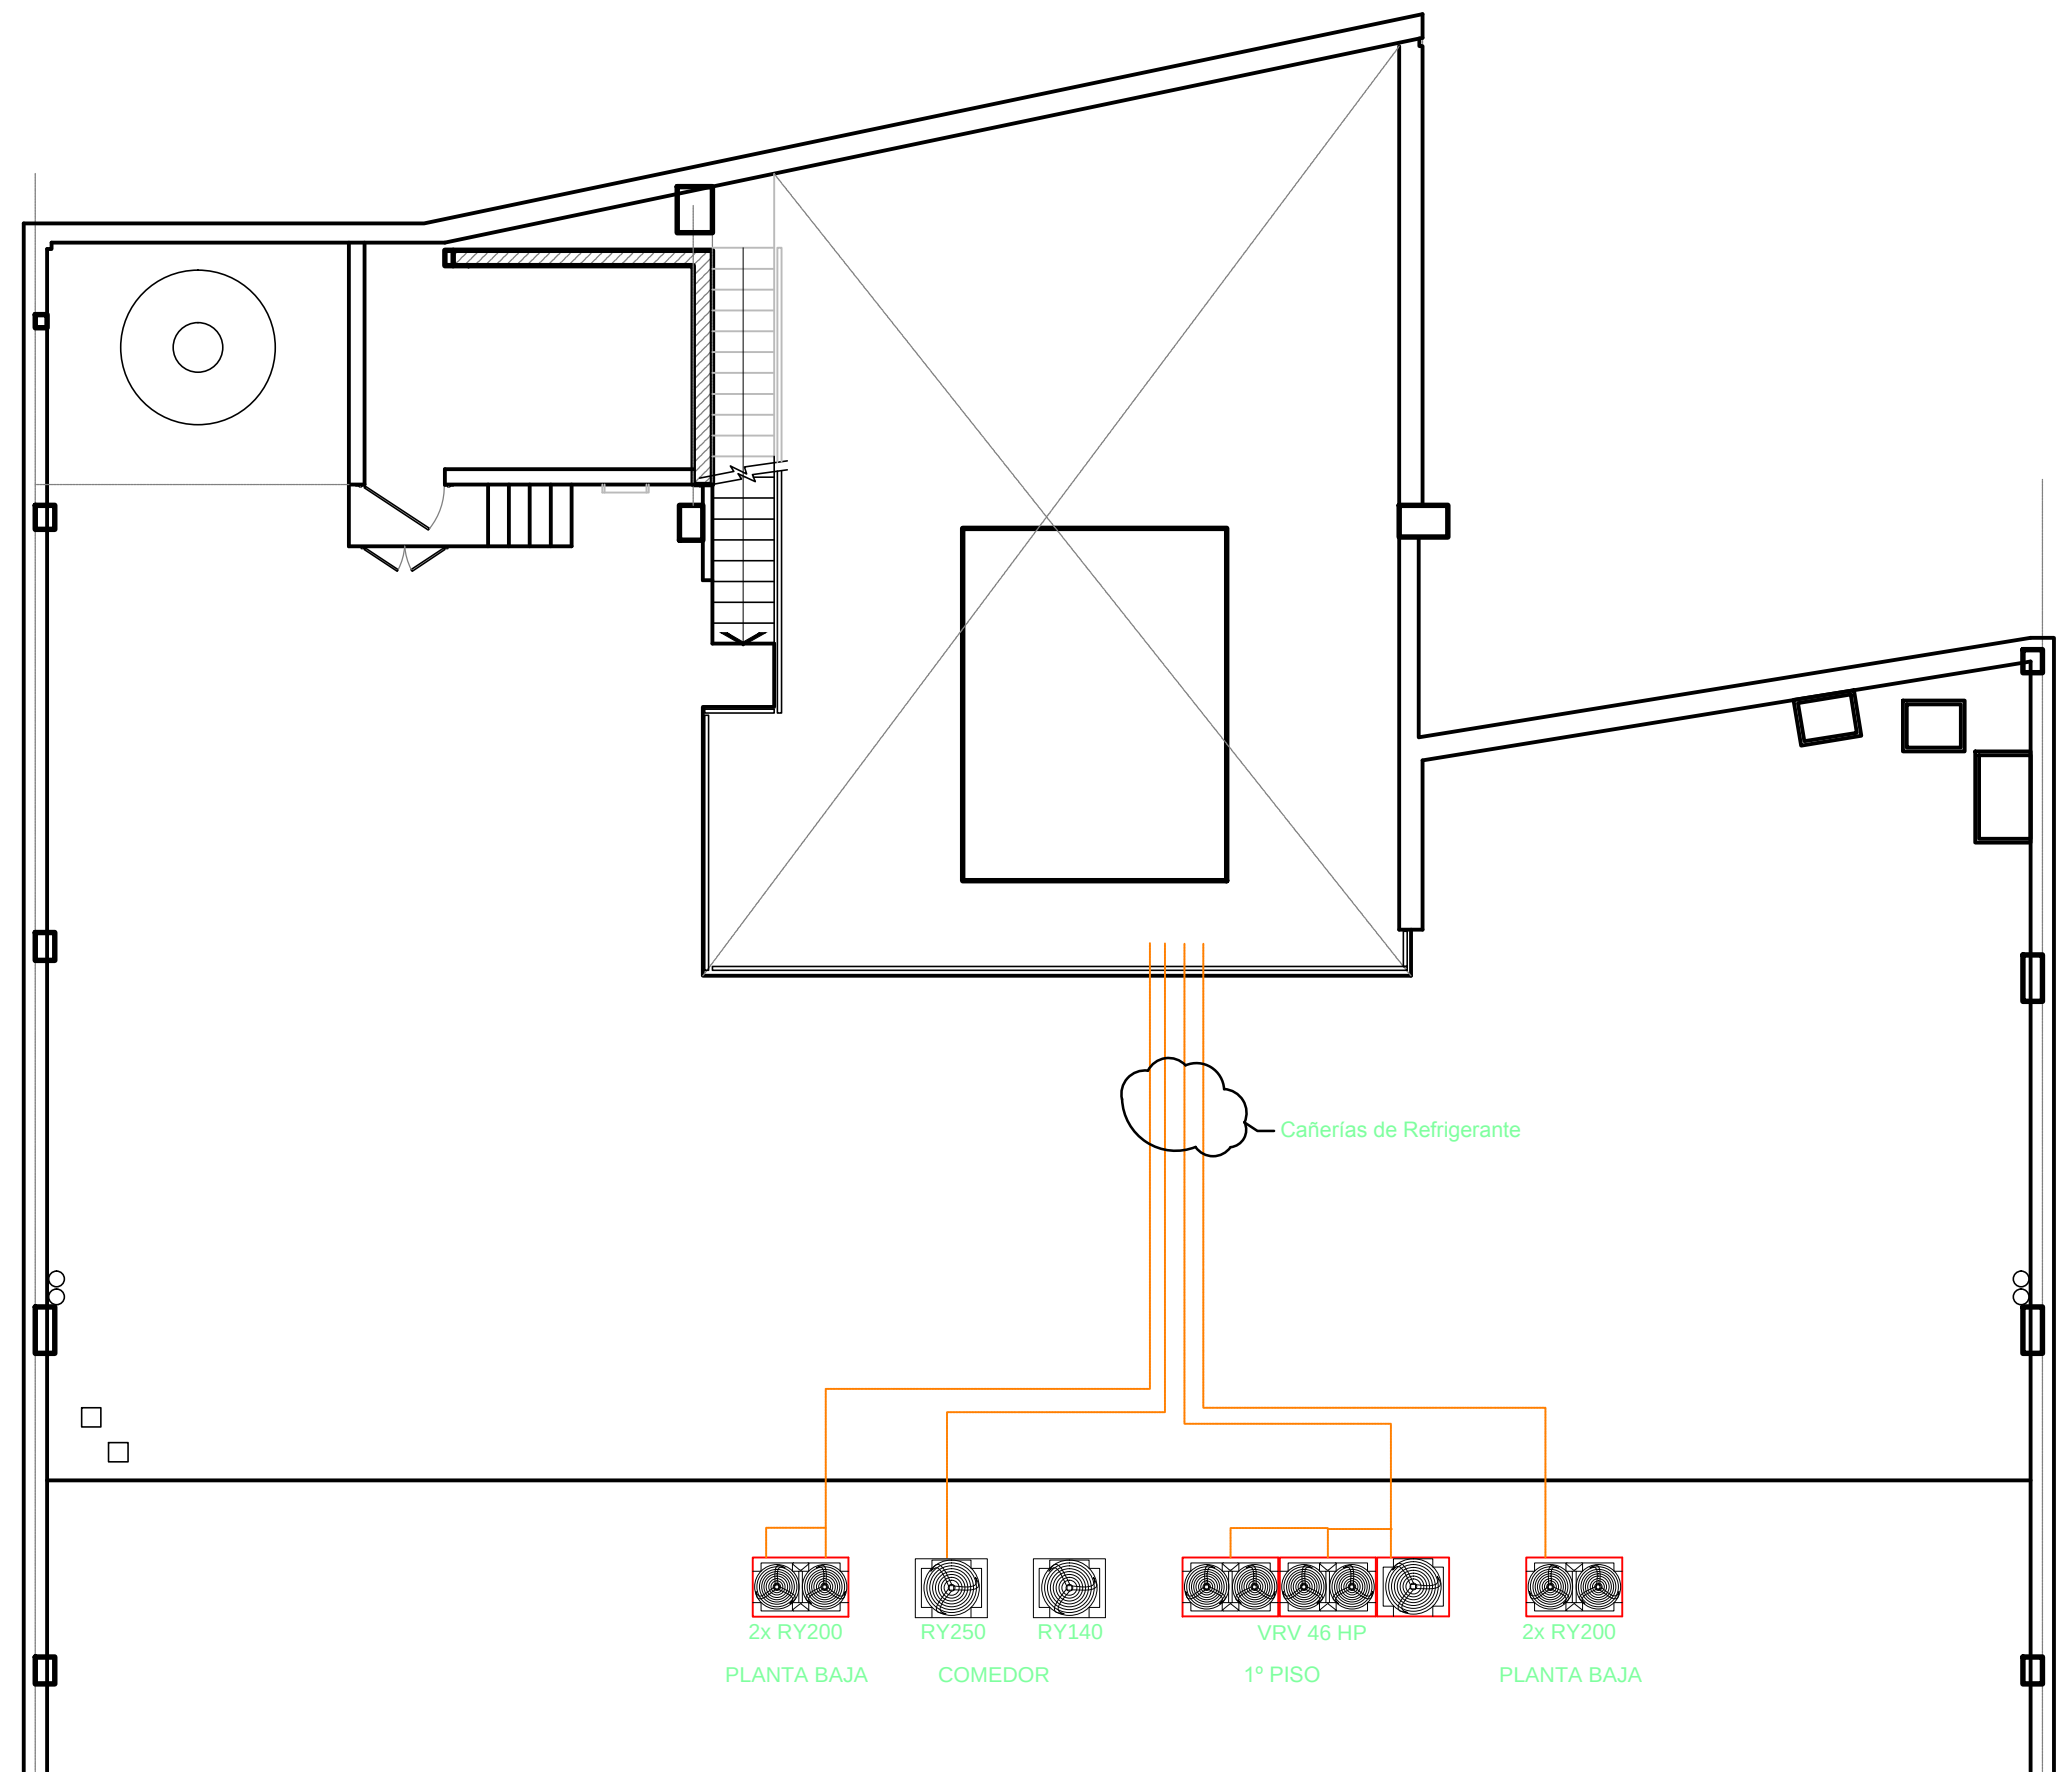

UBICACION: AV. RIVADAVIA 12678

07-4 AIRE ACONDICIONADO

UBICACION: AZOTEA

PLANO:	AIRE ACONDICIONADO
ESCALA:	1:100
FECHA:	1.11.11
PROYECTISTA	VL - MJT
ARCHIVO:	07-4-AZ-AIRE ACONDICIONADO
XREF:	BA_RIV_EQ_P07_V05.dwg
NOTAS: APTO COTIZACION	
TODAS LAS MEDIDAS SE VERIFICARAN EN OBRA	

El proyecto y el diseño indicados en este plano son propiedad intelectual de Contract Rent S.A. Esta prohibido su utilizacion total o parcial sin la expresa autorizacion escrita de la empresa.



CONTRACT ARGENTINA
Tucuman 117 7º Piso (C1049AAC)
Buenos Aires . Argentina
Tel. / Fax : 54 (11) 4516-0722
info@contract.com.ar
www.contract.com.ar