



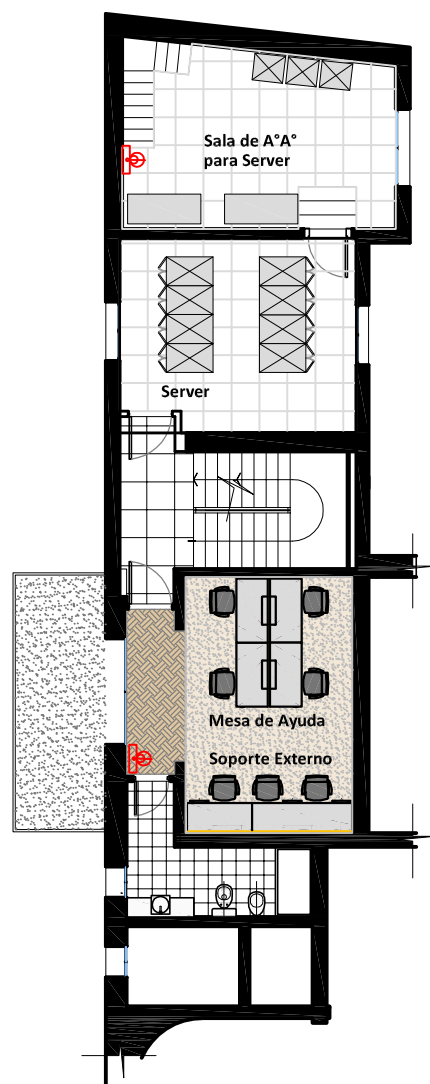

PLANTA ENTREPISO

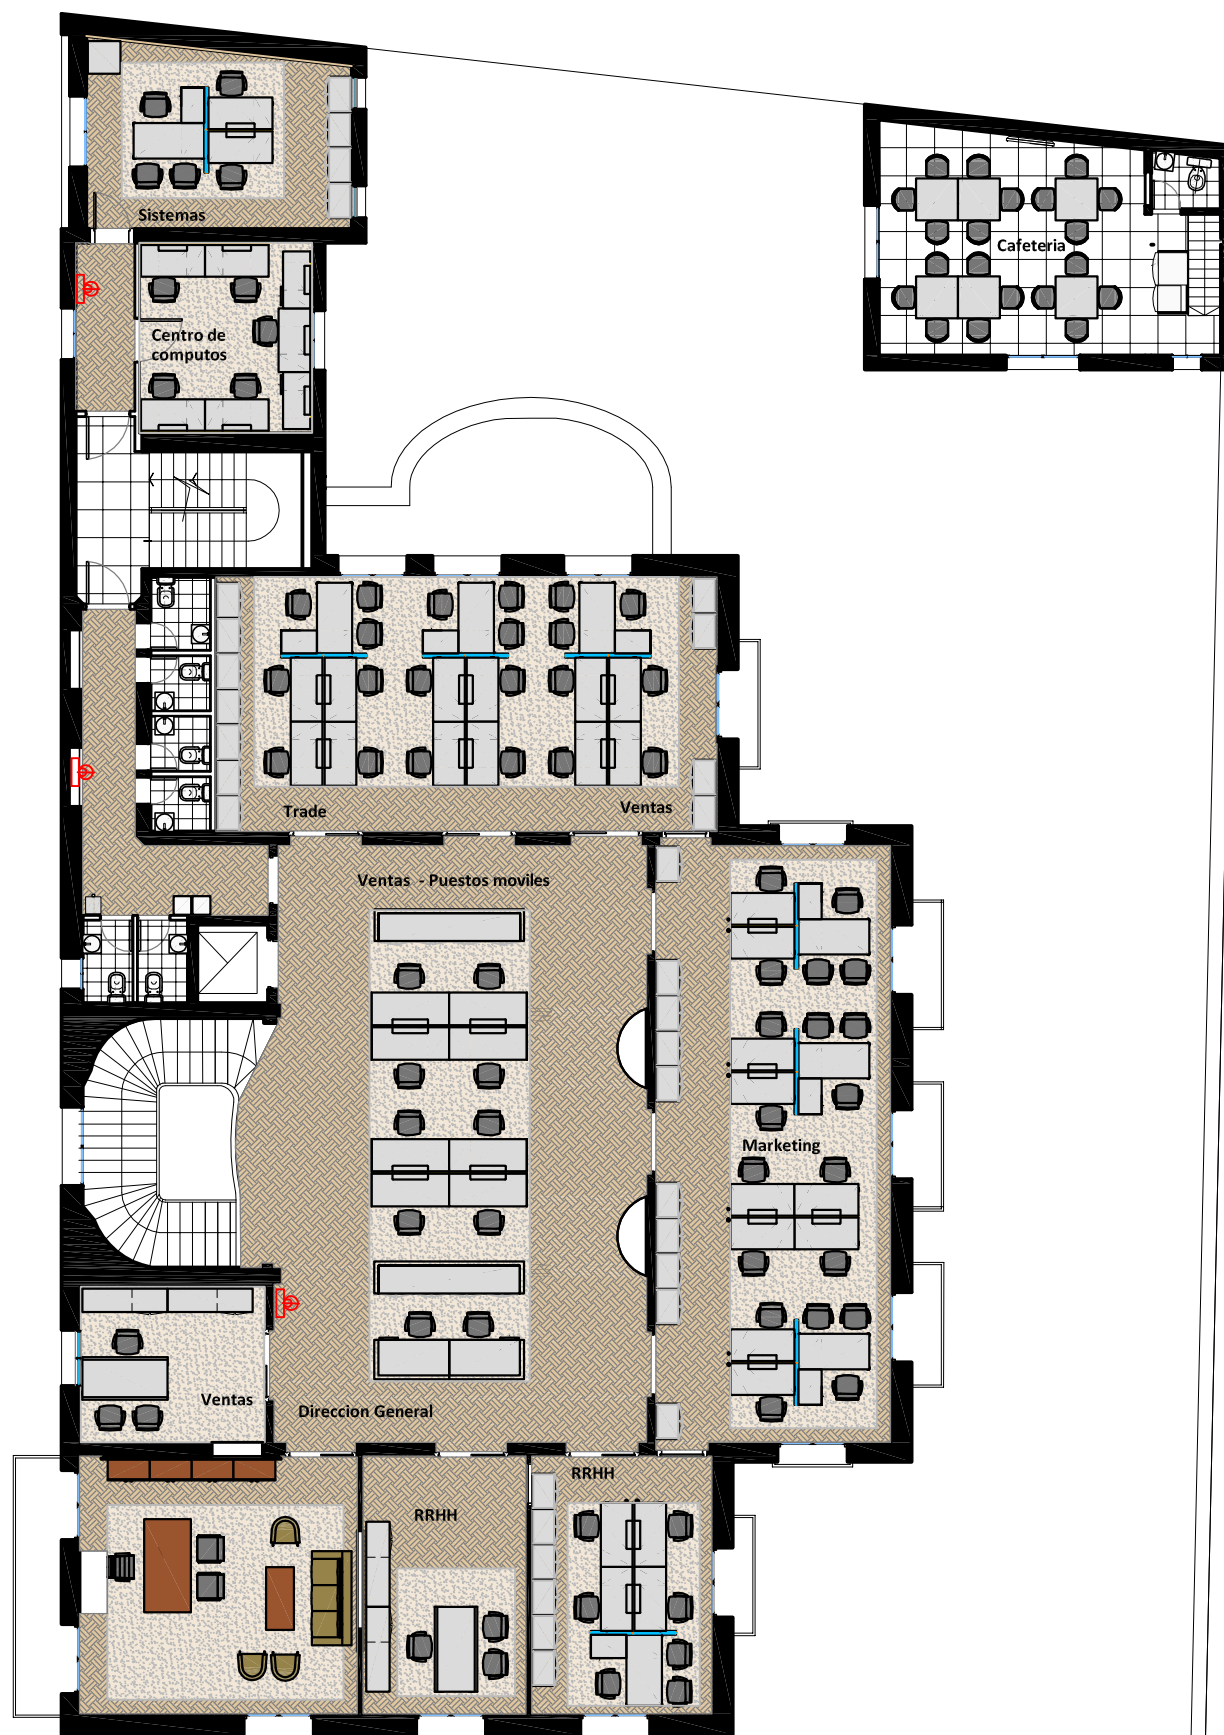

PLANTA PRIMER PISO



UBICACION: OCAMPO 2839

REFERENCIAS TABIQUERIA

ITEM	
	TABIQUE DURLLOCK - Espesor 10 cm
	MAMPOSTERIA EXISTENTE

REFERENCIAS SOLADOS

ITEM	
	PISO MADERA EXISTENTE
	CARPETAS DE ALFOMBRA SOBRE PISOS EXISTENTES
	PISO CERAMICO PARA LOCALES SANITARIOS
	PISO PORCELLANATO PARA CIRCULACIONES
	PISO BALDOSAS VINILICAS 30 x 30 cm ESP. 3,2 mm

PLANO:	LAYOUT PRIMER PISO/ENTREPISO
ESCALA:	1:100
FECHA:	9 DE NOVIEMBRE DE 2011
PROYECTISTA:	C4
ARCHIVO:	CHDN_OCMP_EQ_1P_V12
XREF:	CHDN_OCMP_BA_1P_V05
NOTAS:	APTO COTIZACION
	TODAS LAS MEDIDAS SE VERIFICARAN EN OBRA

El proyecto y el diseño indicados en este plano son propiedad intelectual de Contract Rent S.A. Esta prohibido su utilizacion total o parcial sin la expresa autorizacion escrita de la empresa.

contract

CONTRACT ARGENTINA
Tucuman 117 7º Piso (C1049AAC)
Buenos Aires - Argentina
Tel. / Fax : 54 (11) 4516-0722
info@contract.com.ar
www.contract.com.ar