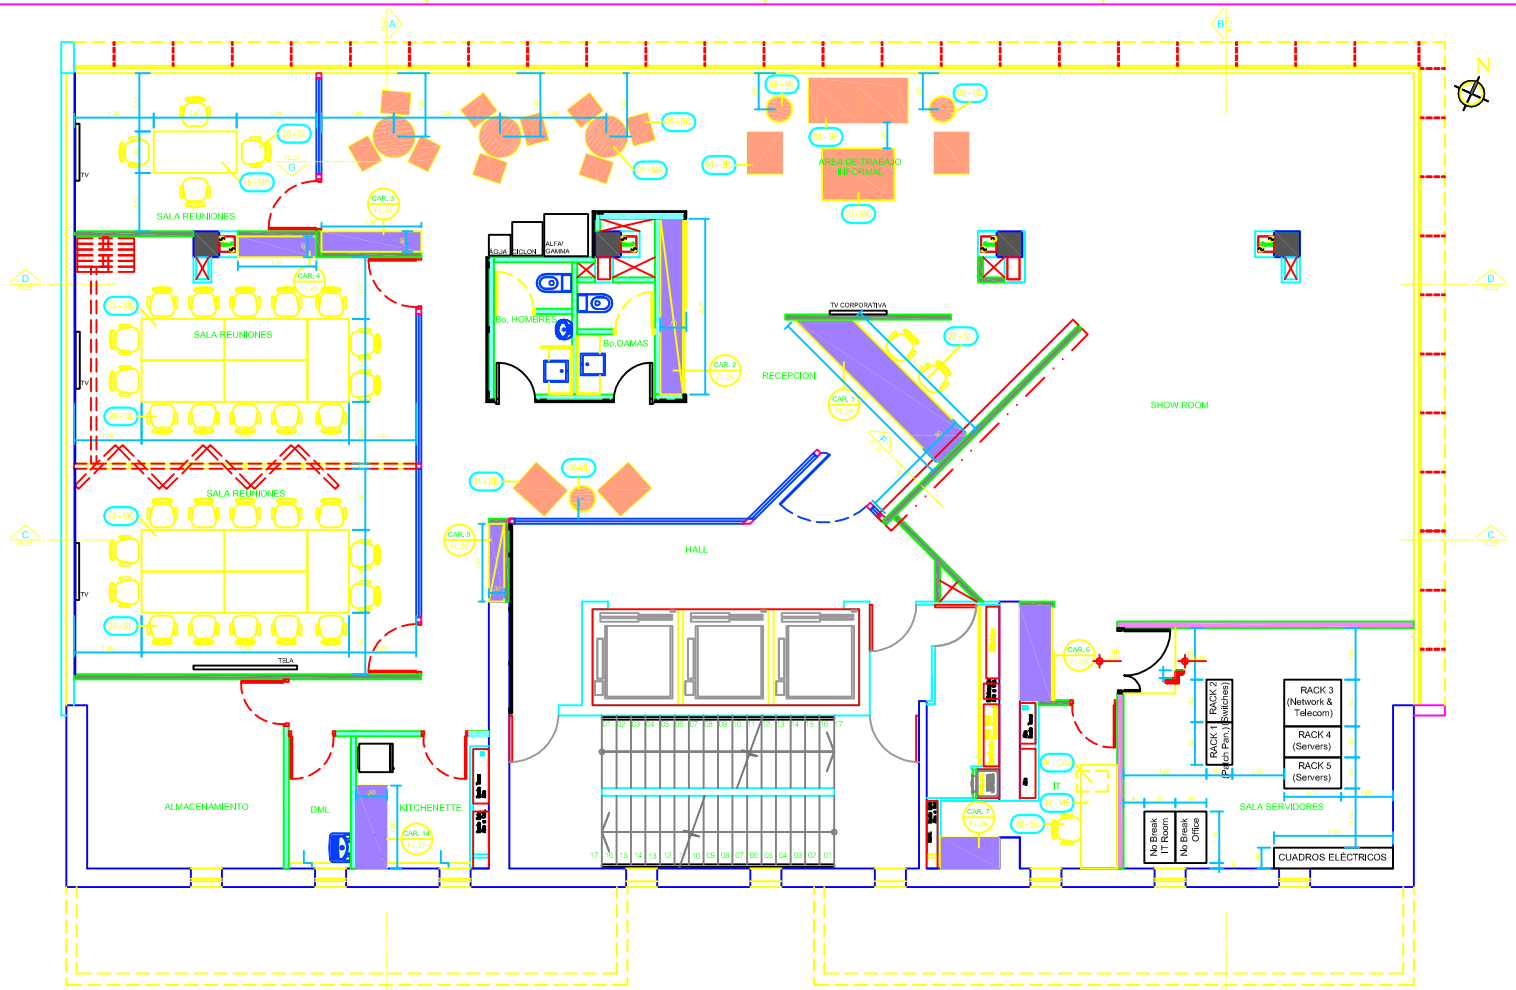

PLANTA BAJA - 4º PISO
ESCALA 1:50

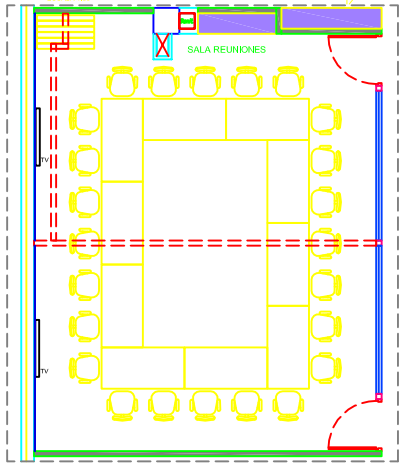

PLANTA BAJA – 4° PISO
SALA DE REUNIONES ABIERTAS
ESCALA 1:50

LEYENDA DE MUEBLES

COD.	BLOQUE	DESCRIPCION	REVESTIMIENTOS	DIMENSION(cm)	CTD
01 - SIL		SILLON I LUGAR PROVEEDOR A DEFINIR	MUEBLES Y REVESTIMIENTOS POR DEFINIR DESPUES	A78 x L80 x P68	16
02 - SIL		SILLON I LUGAR PROVEEDOR A DEFINIR	MUEBLES Y REVESTIMIENTOS POR DEFINIR DESPUES	-	06
03 - SIL		SILLON I LUGAR PROVEEDOR A DEFINIR	MUEBLES Y REVESTIMIENTOS POR DEFINIR DESPUES	A81 x L87 x P83	06
04 - SF		SOFA 2 PERSONAS PROVEEDOR A DEFINIR	MUEBLES Y REVESTIMIENTOS POR DEFINIR DESPUES	A80 x L190 x P85	04
05 - BC		BANCO PROVEEDOR A DEFINIR	MUEBLES Y REVESTIMIENTOS POR DEFINIR DESPUES	-	09
06 - MC		MESILLA DE CENTRO PROVEEDOR A DEFINIR	MUEBLES Y REVESTIMIENTOS POR DEFINIR DESPUES	A40/30xL50xP70	03
07 - MA		MESILLA ALTA PROVEEDOR A DEFINIR	MUEBLES Y REVESTIMIENTOS POR DEFINIR DESPUES	A103 Ø 80	03
08 - MC		MESILLA PROVEEDOR A DEFINIR	MUEBLES Y REVESTIMIENTOS POR DEFINIR DESPUES	A73 Ø 70	03
09 - SIL		MESILLA LATERAL PROVEEDOR A DEFINIR	MUEBLES Y REVESTIMIENTOS POR DEFINIR DESPUES	A61 Ø 50	03
10 - MC		MESILLA DE CENTRO PROVEEDOR A DEFINIR	MUEBLES Y REVESTIMIENTOS POR DEFINIR DESPUES	A40/30xL140xP100	01
11 - MR		MESONES RECTA PROVEEDOR A DEFINIR	CONSULTE "MANUAL ESPECIFICACIONES TECNICAS DE LOS MUEBLES"	A83 x L120 x P68	05
12 - MR	PARLES CON REGULACION DE ALTURA	MESONES RECTA PROVEEDOR A DEFINIR	CONSULTE "MANUAL ESPECIFICACIONES TECNICAS DE LOS MUEBLES"	A83 x L120 x P68	07
13 - MC		MESILLA COMPONIBLE PROVEEDOR A DEFINIR	CONSULTE "MANUAL ESPECIFICACIONES TECNICAS DE LOS MUEBLES"	A73 x L160 x P60	10
14 - ME		MESILLA PROVEEDOR A DEFINIR	CONSULTE "MANUAL ESPECIFICACIONES TECNICAS DE LOS MUEBLES"	A73 x L200 x P70	01
15 - MR		MESA REUNION 10 PERSONAS PROVEEDOR A DEFINIR	CONSULTE "MANUAL ESPECIFICACIONES TECNICAS DE LOS MUEBLES"	A73 x L180 x P60	08
16 - MR		POLTRONA CUBICO PROVEEDOR A DEFINIR	CONSULTE "MANUAL ESPECIFICACIONES TECNICAS DE LOS MUEBLES"	A73 x L140 x P60	05
17 - MR		MESA REUNION 8 PERSONAS PROVEEDOR A DEFINIR	CONSULTE "MANUAL ESPECIFICACIONES TECNICAS DE LOS MUEBLES"	A73 x L160 x P160	03
18 - GVB		POLTRONA CUBICO PROVEEDOR A DEFINIR	CONSULTE "MANUAL ESPECIFICACIONES TECNICAS DE LOS MUEBLES"	A140 x L90 x P50	06
19 - CAJ		CAJON PROVEEDOR A DEFINIR	CONSULTE "MANUAL ESPECIFICACIONES TECNICAS DE LOS MUEBLES"	A60 x L40 x P60	01
20 - SL		SILLAS PROVEEDOR A DEFINIR	CONSULTE "MANUAL ESPECIFICACIONES TECNICAS DE LOS MUEBLES"	-	150

CARPINTERIA

COD.	DESCRIPCION	DIM. EXP.(m)	QTD	COD.	DESCRIPCION	DIM. EXP.(m)	QTD
CAR.01	PUESTO DE RECEPCION	DET. FL.22	01	CAR.08	SILLA	DET. FL.27	01
CAR.02	COATING	DET. FL.22	01	CAR.09	MAQUETA ARQUITECTONICA	DET. FL.27	01
CAR.03	MUEBLE DE CAFE - 4º PISO	DET. FL.22	01	CAR.10	GABINETE	DET. FL.27	01
CAR.04	GABINETE	DET. FL.22	01	CAR.11	MUEBLE DE CAFE - TIPO	DET. FL.27	01
CAR.05	ESTANTERIA	DET. FL.22	01	CAR.12	GABINETE	DET. FL.27	01
CAR.06	GABINETE	DET. FL.22	01	CAR.13	COATING	DET. FL.27	01
CAR.07	ESTANTERIA	DET. FL.22	01	CAR.14	MUEBLE DE ANTECOZINA	DET. FL.27	01

MUEBLES ESPECIALES - RECUPERACION / CARPINTERIA

- MUEBLES - CARPINTERIA
- MUEBLES ESPECIALES
- MUEBLES A ADQUIRIR

NOTAS

1.- MEDIDAS IN METROS.
2.- VERIFICAR MEDIDAS EN EL LUGAR.
3.- COTAS CRUDAS EJES.
4.- CUMPLIDO NO HAYA IDENTIFICACION DEL ACABADO, MANTENER EL EXISTENTE VERIFICANDO EL ESTADO DE CONSERVACION DEL MISMO.
5.- CUANDO ALGUNO DE LOS ACABADOS ESPECIFICADOS SE ENCUENTRE FUERA DE LINEA O NO EXISTA STOCK SUFICIENTE PARA EL SUMINISTRO, INMEDIATAMENTE SE DEBE ENTRAR EN CONTACTO CON EL REPRESENTANTE ANTES DESTA ESPECIFICACION.
6.- DIMENSIONES ESCRITAS, TIENEN PRIORIDAD SOBRE DIBUJADOS CON ESCALA, CUALQUIER INCOMPATIBILIDAD DEBE SER INFORMADA PARA TOMARSE LAS DEBIDAS PROVIDENCIAS.
7.- TODOS LOS TABIQUES DE VOLCOMETAL EJECUTADOS QUE RECIBIRAN PINTURA, PRIMERAMENTE DEBERAN RECIBIR PASTA ACRILICA ANTES DE PINTARLOS.
8.- ALINEAR EL EJE DEL TABIQUE VOLCOMETAL CON EL EJE DE LA MALLA DEL CIELORASO, SALVO EXCEPCIONES INDICADAS EN PLANTA.
9.- CONSIDERAR REFUERZO EN TABIQUE VOLCOMETAL PARA INSTALACION DE TV, MARCA PHILIPS, A SABER:
MODELO 46PFL9705D/78 - SIMILA LOBBY REPRESENTACION.
MODELO 32PFL7404D/78 - SUIDEAN & LARGE SALA DE REUNIONES.
TVS 42" - TVS CORPORATIVAS Y BREAKOUT SPACES.

ATENCION: SE DEBEN PRESENTAR MUESTRAS DE TODAS LAS PINTURAS DE COLORES, A SER APROBADAS POR ANDRADE AZEVEDO.

REV.	DATA	DESCRIÇÃO	RESP.
01	13/09/2011	ADICIÓN DE LOS MUEBLES CODIGO	FERNANDA
00	12/09/2011	EMISIÓN INICIAL	FERNANDA

ANDRADE AZEVEDO
arquitetura corporativa

CLIENTE
PHILIPS CHILE

OBRA
EDIFÍCIO DE OFICINAS OMBÚ

DIRECCION
AV. ANDRES BELLO, 2115 - SANTIAGO - CHILE

TITULO
PLANTA DE LAYOUT - 4º PISO

ETAPA
PROYECTO EJECUTIVO

FOLHA
02/27

RESP. PROYECTO	FECHA INICIO	FECHA REVISIÓN	REVISION	ESCALA
ANDRADE AZEVEDO	09/09/2011	13/09/2011	01	1/50

ENTREGA PARA LICITACION 06/10/2011