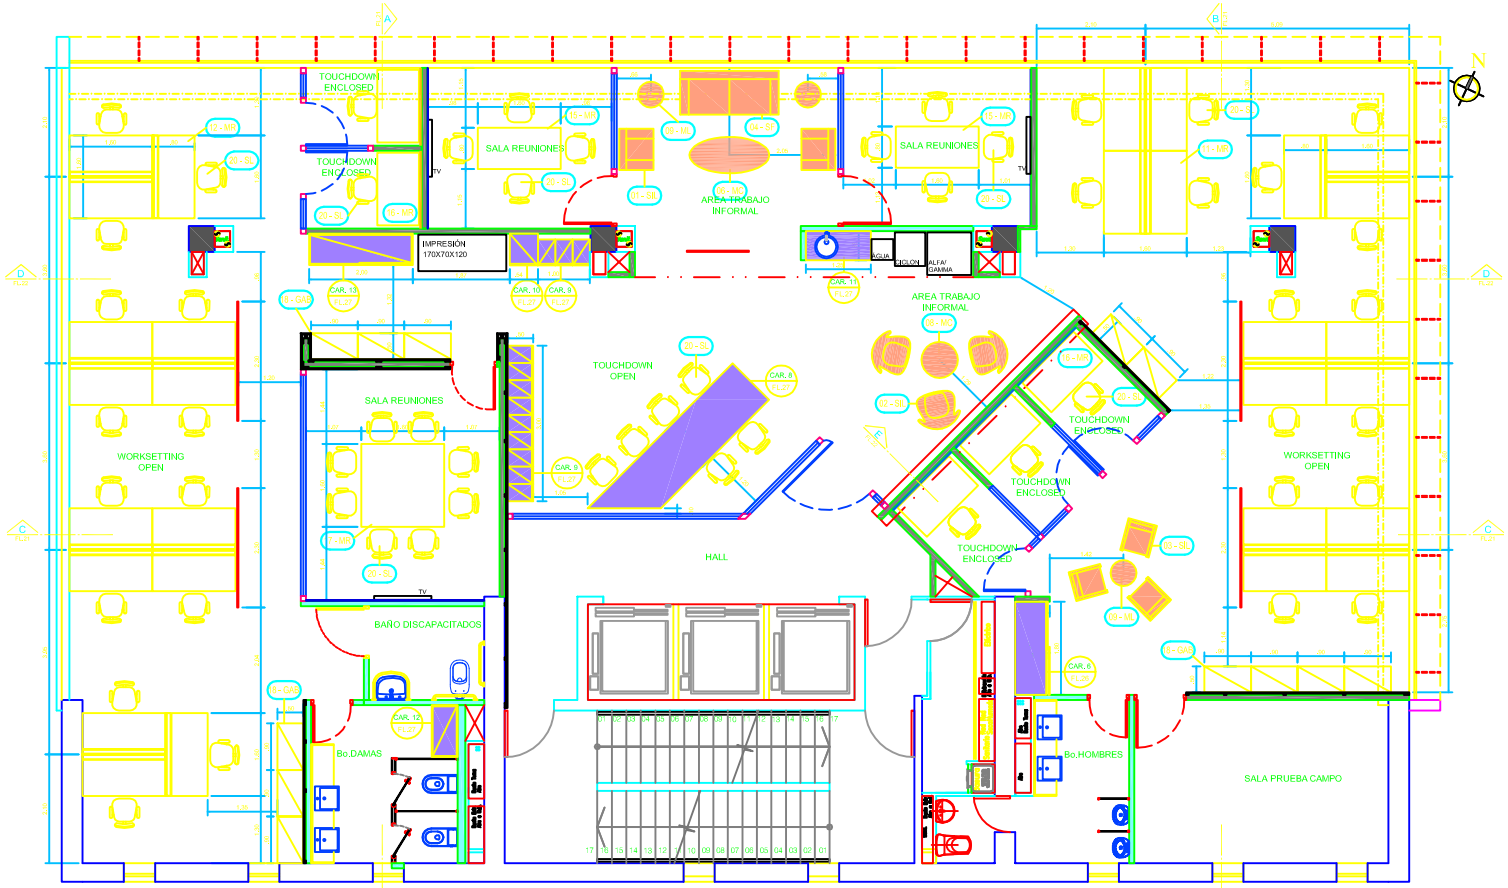

PLANTA BAJA - 5º PISO

ESCALA 1:50

LEYENDA DE MUEBLES

COD.	BLOQUE	DESCRIPCION	REVESTIMIENTOS	DIMENSION(cm)	CTD
01 - SIL		SILLON I LUGAR PROVEEDOR A DEFINIR	MUEBLES Y REVESTIMIENTOS POR DEFINIRDESPUES	A78 x L80 x P68	16
02 - SIL		SILLON I LUGAR PROVEEDOR A DEFINIR	MUEBLES Y REVESTIMIENTOS POR DEFINIRDESPUES	-	06
03 - SIL		SILLON I LUGAR PROVEEDOR A DEFINIR	MUEBLES Y REVESTIMIENTOS POR DEFINIRDESPUES	A81 x L87 x P83	06
04 - SF		SOFA 2 PERSONAS PROVEEDOR A DEFINIR	MUEBLES Y REVESTIMIENTOS POR DEFINIRDESPUES	A80 x L190 x P85	04
05 - BC		BANCO PROVEEDOR A DEFINIR	MUEBLES Y REVESTIMIENTOS POR DEFINIRDESPUES	-	09
06 - MC		MESILLA DE CENTRO PROVEEDOR A DEFINIR	MUEBLES Y REVESTIMIENTOS POR DEFINIRDESPUES	A40/30xL150xP70	03
07 - MA		MESILLA ALTA PROVEEDOR A DEFINIR	MUEBLES Y REVESTIMIENTOS POR DEFINIRDESPUES	A102 Ø 80	03
08 - MC		MESILLA PROVEEDOR A DEFINIR	MUEBLES Y REVESTIMIENTOS POR DEFINIRDESPUES	A73 Ø 70	03
09 - ML		MESILLA LATERAL PROVEEDOR A DEFINIR	MUEBLES Y REVESTIMIENTOS POR DEFINIRDESPUES	A61 Ø 50	1
10 - MC		MESILLA DE CENTRO PROVEEDOR A DEFINIR	MUEBLES Y REVESTIMIENTOS POR DEFINIRDESPUES	A40/30xL140xP100	01
11 - MR		MESONES RECTA PROVEEDOR A DEFINIR	CONSULTE "MANUAL ESPECIFICACIONES TECNICAS DE LOS MUEBLES"	A83 x L120 x P68	15
12 - MR	CABLES CON REGULACION DE ALTURA	MESONES RECTA PROVEEDOR A DEFINIR	CONSULTE "MANUAL ESPECIFICACIONES TECNICAS DE LOS MUEBLES"	A83 x L120 x P68	07
13 - MC		MESILLA COMPONIBLE PROVEEDOR A DEFINIR	CONSULTE "MANUAL ESPECIFICACIONES TECNICAS DE LOS MUEBLES"	A73 x L160 x P60	10
14 - ME		MESILLA PROVEEDOR A DEFINIR	CONSULTE "MANUAL ESPECIFICACIONES TECNICAS DE LOS MUEBLES"	A73 x L200 x P70	01
15 - MR		MESA REUNION 10 PERSONAS PROVEEDOR A DEFINIR	CONSULTE "MANUAL ESPECIFICACIONES TECNICAS DE LOS MUEBLES"	A73 x L180 x P60	08
16 - MR		POLTRONA CUBICO PROVEEDOR A DEFINIR	CONSULTE "MANUAL ESPECIFICACIONES TECNICAS DE LOS MUEBLES"	A73 x L140 x P60	15
17 - MR		MESA REUNION 8 PERSONAS PROVEEDOR A DEFINIR	CONSULTE "MANUAL ESPECIFICACIONES TECNICAS DE LOS MUEBLES"	A73 x L160 x P60	03
18 - GAB		POLTRONA CUBICO PROVEEDOR A DEFINIR	CONSULTE "MANUAL ESPECIFICACIONES TECNICAS DE LOS MUEBLES"	A140 x L90 x P50	06
19 - CAJ		CAJON PROVEEDOR A DEFINIR	CONSULTE "MANUAL ESPECIFICACIONES TECNICAS DE LOS MUEBLES"	A60 x L40 x P60	01
20 - SL		SILLAS PROVEEDOR A DEFINIR	CONSULTE "MANUAL ESPECIFICACIONES TECNICAS DE LOS MUEBLES"	-	150

CARPINTERIA

COD.	DESCRIPCION	DIM. EXP.(m)	QTD	COD.	DESCRIPCION	DIM. EXP.(m)	QTD
CAR.01	PUESTO DE RECEPCION	DET. FL.27	01	CAR.08	SILLA	DET. FL.27	01
CAR.02	COATING	DET. FL.27	01	CAR.09	MASA REUNION 8 PERSONAS	DET. FL.27	01
CAR.03	MUEBLE DE CAFE - 4º PISO	DET. FL.27	01	CAR.10	GABINETE	DET. FL.27	01
CAR.04	GABINETE	DET. FL.27	01	CAR.11	MUEBLE DE CAFE - 1ºPISO	DET. FL.27	01
CAR.05	ESTANTERIA	DET. FL.27	01	CAR.12	GABINETE	DET. FL.27	01
CAR.06	GABINETE	DET. FL.27	01	CAR.13	COATING	DET. FL.27	01
CAR.07	ESTANTERIA	DET. FL.27	01	CAR.14	MUEBLE DE ANTECOZINA	DET. FL.27	01

MUEBLES ESPECIALES - RECUPERACION / CARPINTERIA

- MUEBLES - CARPINTERIA
- MUEBLES ESPECIALES
- MUEBLES A ADQUIRIR

NOTAS

1.- MEDIDAS EN METROS.
2.- VERIFICAR COTAS EN EL LUGAR.
3.- COTAS SIN LUGAR.
4.- CUANDO NO HAYA IDENTIFICACION DEL LADRILLO MANTENER EL EXISTENTE VERIFICANDO EL ESTADO DE CONSERVACION DEL MISMO.
5.- CUANDO AL NO HAYA DELIS ACABADOS SIMILARES O DIFERENTES SE ENCUENTRE PIEDRA DE LINAGUA DESDE STOCK PREVIAMENTE APROBADO.
6.- CUALQUIER INCONSISTENCIA ENTRE LOS DIBUJOS DEBE SER ENTREGADA CON EL REPRESENTANTE DE ESTA ESPECIFICACION.
6.- CUALQUIER DUDA EXISTAS, ZIRECT PRIMERO AL DIBUJO SOBRE DIMENSIONES CON ESCALA, CUALQUIER INCONSISTENCIA DEBE SER INFORMADA, PARA TOMARSE LAS DEBIDAS PROVIDENCIAS.
7.- TODOS LOS TABIQUES DE VOLCOMETAL EJECUTADOS QUE RECIBIRAN PINTURA, PRIMERAMENTE DEBERAN RECIBIR PASTA ACRILICA ANTES DE PINTARSE.
8.- ALINEAR EL EJE DEL TABIQUE VOLCOMETAL CON EL EJE DE LA MALLA DEL CIELORASO, SALVO EXCEPCIONES INDICADAS EN PLANTA.
9.- CONSIDERAR REFUERZO DE TABIQUE VOLCOMETAL PARA INSTALACION DE TV. MARCA PHILIPS, A SABER:
MODELO 46PFL8606D/05 - SMALL SALA DE REUNIONES
MODELO 52PFL9603D/05 - MEDIUM A LARGE SALA DE REUNIONES
TVS 42" - TVS CORPORATIVAS Y BREAKOUT SPACES

ATENCIÓN: SE DEBEN PRESENTAR MUESTRAS DE TODAS LAS PINTURAS DE COLORES, A SER APROBADAS POR ANDRADE AZEVEDO.

REV.	DATA	DESCRIÇÃO	PINTADO
01	13/09/2011	PADRONIZAÇÃO	
00	09/09/2011	EDIT. INICIAL	

ANDRADE AZEVEDO
arquitetura corporativa

CLIENTE
PHILIPS CHILE

OBRA
EDIFÍCIO DE OFICINAS OMBÚ

DIRECCION
AV. ANDRES BELLO, 2115 - SANTIAGO - CHILE

TITULO	ETAPA	FOLHA
PLANTA DE LAYOUT - 5º PISO	PROYECTO EJECUTIVO	07/27

RESP. PROYECTO	FECHA INICIO	FECHA REVISIÓN	REVISION	ESCALA
ANDRADE AZEVEDO	09/09/2011	13/09/2011	01	1/50

ENTREGA PARA LICITACION 06/10/2011