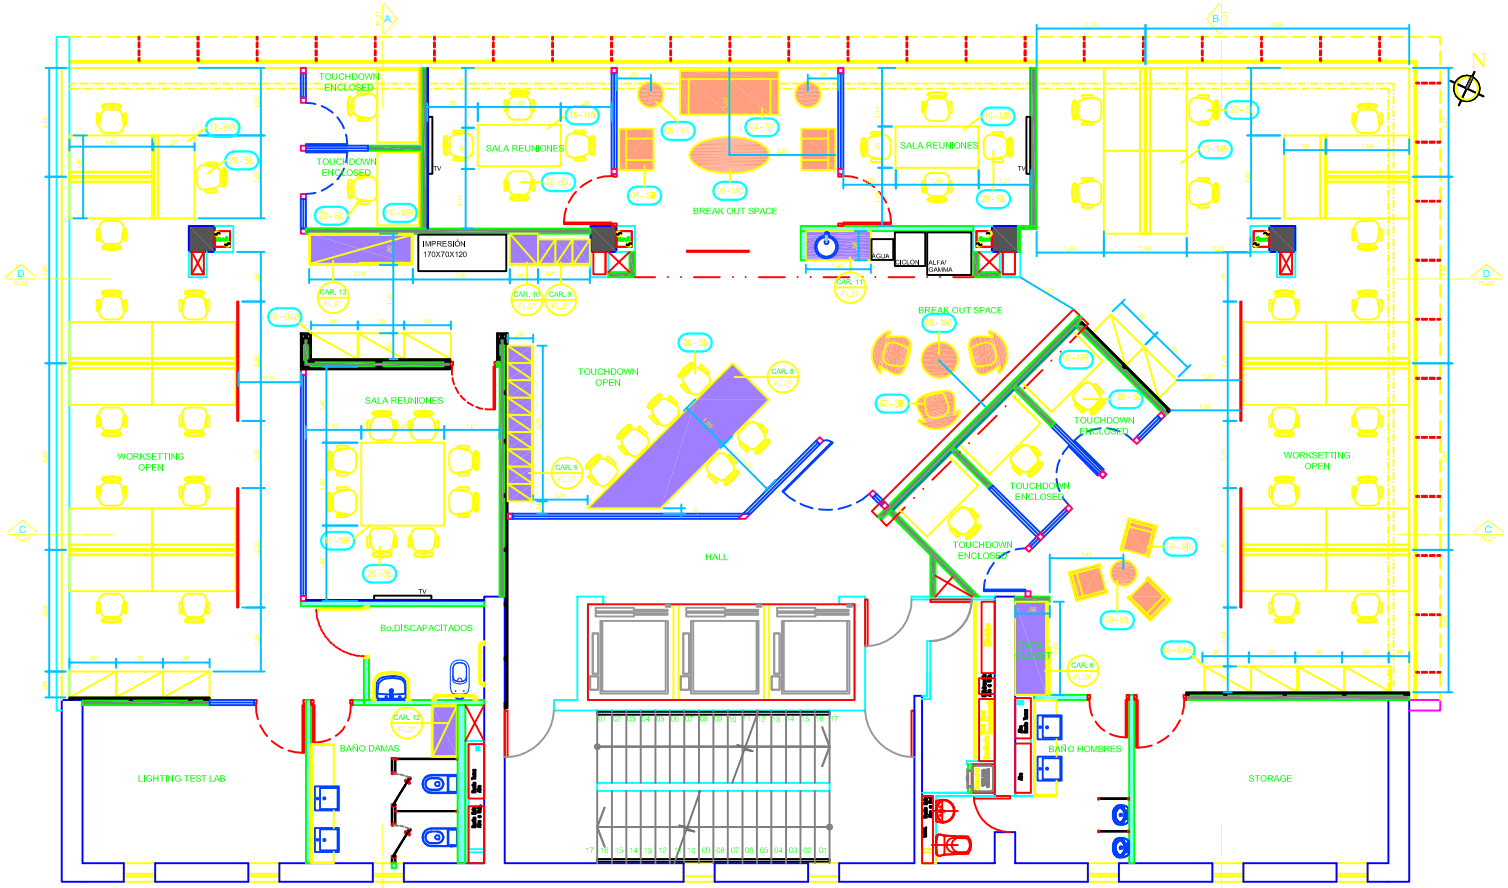

PLANTA BAJA - 7º PISO
ESCALA 1:50

LEYENDA DE MUEBLES

COD.	BLOQUE	DESCRIPCION	REVESTIMIENTOS	DIMENSION(cm)	CTD
01 - SIL		SILLON 1 LUGAR PROVEEDOR A DEFINIR	TUELLES Y REVESTIMIENTOS POR DEFINIDESPUES	A78 x L80 x P68	16
02 - SIL		SILLON 1 LUGAR PROVEEDOR A DEFINIR	TUELLES Y REVESTIMIENTOS POR DEFINIDESPUES	-	06
03 - SIL		SILLON 1 LUGAR PROVEEDOR A DEFINIR	TUELLES Y REVESTIMIENTOS POR DEFINIDESPUES	A81 x L87 x P83	06
04 - SF		SOFA 2 PERSONAS PROVEEDOR A DEFINIR	TUELLES Y REVESTIMIENTOS POR DEFINIDESPUES	A80 x L190 x P85	04
05 - BC		BANCO PROVEEDOR A DEFINIR	TUELLES Y REVESTIMIENTOS POR DEFINIDESPUES	-	09
06 - MC		MESILLA DE CENTRO PROVEEDOR A DEFINIR	TUELLES Y REVESTIMIENTOS POR DEFINIDESPUES	A40/30xL150xP70	03
07 - MA		MESILLA ALTA PROVEEDOR A DEFINIR	TUELLES Y REVESTIMIENTOS POR DEFINIDESPUES	A103 Ø 80	03
08 - MC		MESILLA PROVEEDOR A DEFINIR	TUELLES Y REVESTIMIENTOS POR DEFINIDESPUES	A73 Ø 70	03
09 - SIL		MESILLA LATERAL PROVEEDOR A DEFINIR	TUELLES Y REVESTIMIENTOS POR DEFINIDESPUES	A61 Ø 50	
10 - MC		MESILLA DE CENTRO PROVEEDOR A DEFINIR	TUELLES Y REVESTIMIENTOS POR DEFINIDESPUES	A40/30xL140xP100	01
11 - MR		MESONES RECTA PROVEEDOR A DEFINIR	CONSULTE "MANUAL ESPECIFICACIONES TECNICAS DE LOS MUEBLES"	A83 x L120 x P68	15
12 - MR	PARLES CON REGULACION DE ALTURA	MESONES RECTA PROVEEDOR A DEFINIR	CONSULTE "MANUAL ESPECIFICACIONES TECNICAS DE LOS MUEBLES"	A83 x L120 x P68	07
13 - MC		MESILLA COMPONIBLE PROVEEDOR A DEFINIR	CONSULTE "MANUAL ESPECIFICACIONES TECNICAS DE LOS MUEBLES"	A73 x L160 x P60	10
14 - ME		MESILLA PROVEEDOR A DEFINIR	CONSULTE "MANUAL ESPECIFICACIONES TECNICAS DE LOS MUEBLES"	A73 x L200 x P70	01
15 - MR		MESA REUNIÓN 6 PERSONAS PROVEEDOR A DEFINIR	CONSULTE "MANUAL ESPECIFICACIONES TECNICAS DE LOS MUEBLES"	A73 x L180 x P60	08
16 - MR		POLTRONA CUBICO PROVEEDOR A DEFINIR	CONSULTE "MANUAL ESPECIFICACIONES TECNICAS DE LOS MUEBLES"	A73 x L140 x P60	05
17 - MR		MESA REUNIÓN 8 PERSONAS PROVEEDOR A DEFINIR	CONSULTE "MANUAL ESPECIFICACIONES TECNICAS DE LOS MUEBLES"	A73 x L160 x P160	03
18 - GAB		POLTRONA CUBICO PROVEEDOR A DEFINIR	CONSULTE "MANUAL ESPECIFICACIONES TECNICAS DE LOS MUEBLES"	A140 x L90 x P50	06
19 - CAJ		CAJON PROVEEDOR A DEFINIR	CONSULTE "MANUAL ESPECIFICACIONES TECNICAS DE LOS MUEBLES"	A60 x L40 x P60	01
20 - SL		SILLAS PROVEEDOR A DEFINIR	CONSULTE "MANUAL ESPECIFICACIONES TECNICAS DE LOS MUEBLES"	-	150

CARPINTERIA

COD.	DESCRIPCION	DIM. EXP.(cm)	QTD	COD.	DESCRIPCION	DIM. EXP.(cm)	QTD
CAR.01	PUESTO DE RECEPCION	DET. FL.27	01	CAR.08	SILLA	DET. FL.27	01
CAR.02	COATING	DET. FL.27	01	CAR.09	MESA REUNIÓN 4 PERSONAS	DET. FL.27	01
CAR.03	MUEBLE DE CAFE - 4º PISO	DET. FL.27	01	CAR.10	GABINETE	DET. FL.27	01
CAR.04	GABINETE	DET. FL.27	01	CAR.11	MUEBLE DE CAFE - 1ºPISO	DET. FL.27	01
CAR.05	ESTANTERIA	DET. FL.27	01	CAR.12	GABINETE	DET. FL.27	01
CAR.06	GABINETE	DET. FL.27	01	CAR.13	COATING	DET. FL.27	01
CAR.07	ESTANTERIA	DET. FL.27	01	CAR.14	MUEBLE DE ANTECOZINA	DET. FL.27	01

MUEBLES ESPECIALES - RECUPERACION / CARPINTERIA

- MUEBLES - CARPINTERIA
- MUEBLES ESPECIALES
- MUEBLES A ADQUIRIR

NOTAS

1.- MEDIDAS EN METRICA.
2.- VERIFICAR MEDIDAS EN EL LUGAR.
3.- COTAS EN LOS EJES.
4.- CUANDO NO HAYA IDENTIFICACION DEL ACABADO, MANTENER EL EXISTENTE VERIFICANDO EL ESTADO DE CONSERVACION DEL MISMO.
5.- CUANDO ALGUNO DE LOS ACABADOS ESPECIFICADOS SE ENCUENTRE FUERA DE LINEA O NO EXISTA STOCK SUFICIENTE PARA EL SUMINISTRO, INMEDIATAMENTE SE DEBE ENTRAR EN CONTACTO CON EL REPRESENTANTE DE DATA ESPECIFICACION.
6.- DIMENSIONES ESCRITAS, TIENEN PRIORIDAD SOBRE DIMENSIONES CON ESCALA, CUALQUIER INCOMPATIBILIDAD DEBE SER INFORMADA PARA TOMARSE LAS DEBIDAS PROVIDENCIAS.
7.- TODOS LOS TABIQUES DE VOLCOMETAL EJECUTADOS QUE RECIBIRAN PINTURA, PRIMERAMENTE DEBERAN RECIBIR PASTA ACRILICA ENTRE SUS INTERVALOS.
8.- ALINEAR EL EJE DEL TABIQUE VOLCOMETAL CON EL EJE DE LA MALLA DEL CIELORASO, SALVO EXCEPCIONES INDICADAS EN PLANTA.
9.- COLOCAR EAR, RESUELZO EN TABIQUE VOLCOMETAL PARA INSTALACION DE TV, MARCA PHILIPS A SABER:
MODELO AMPLIADOR TV = 24AVL SALA DE REUNIONES
MODELO 42PFL9404/V5 = PREMIUM & CARGE SALA DE REUNIONES
TV 42 " = TV'S CORPORATIVAS Y BREAKOUT SPACE

ATENCION: SE DEBEN PRESENTAR MUESTRAS DE TODAS LAS PINTURAS DE COLORES, A SER APROBADAS POR ANDRADE AZEVEDO.

REV.	DATA	DESCRIÇÃO	TESP.
01	13/09/2011	INCLUSÃO CARPINTERIA	ANTIANDRA
00	09/09/2011	EDIFICIO INICIAL	ANTIANDRA

ANDRADE AZEVEDO
arquitetura corporativa

CLIENTE
PHILIPS CHILE

OBRA
EDIFÍCIO DE OFICINAS OMBÚ

DIRECCION
AV. ANDRES BELLO, 2115 - SANTIAGO - CHILE

TITULO	ETAPA	FOLHA
PLANTA DE LAYOUT - 7º PISO	PROYECTO EJECUTIVO	17/27

RESP. PROYECTO	FECHA INICIO	FECHA REVISIÓN	REVISION	ESCALA
ANDRADE AZEVEDO	09/09/2011	13/09/2011	01	1/50

ENTREGA PARA LICITACION 06/10/2011