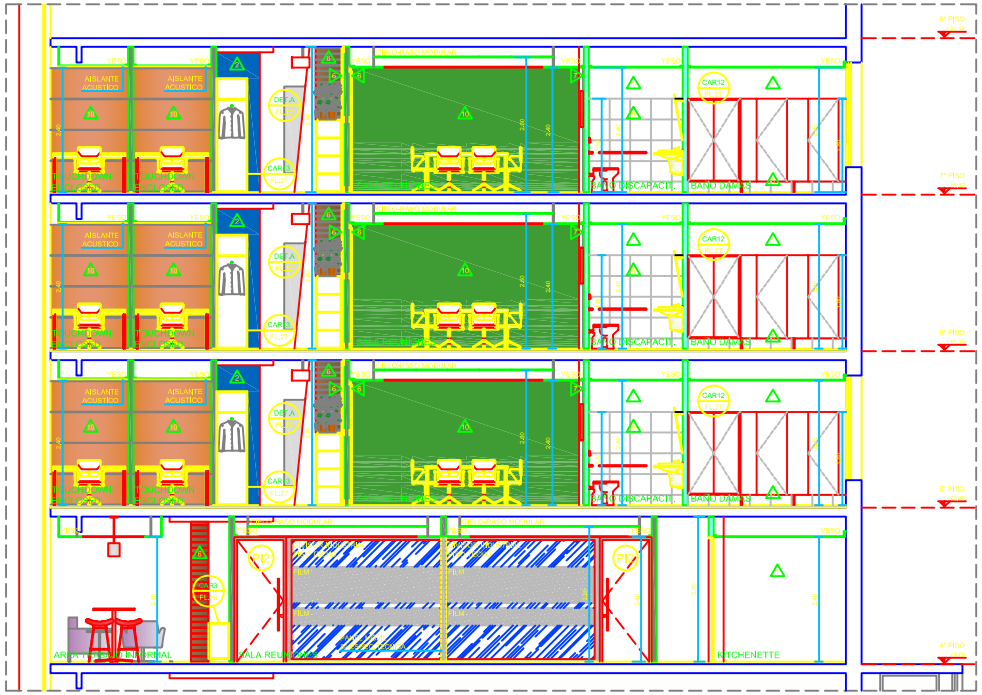


CORTE A
ESCALA 1:50

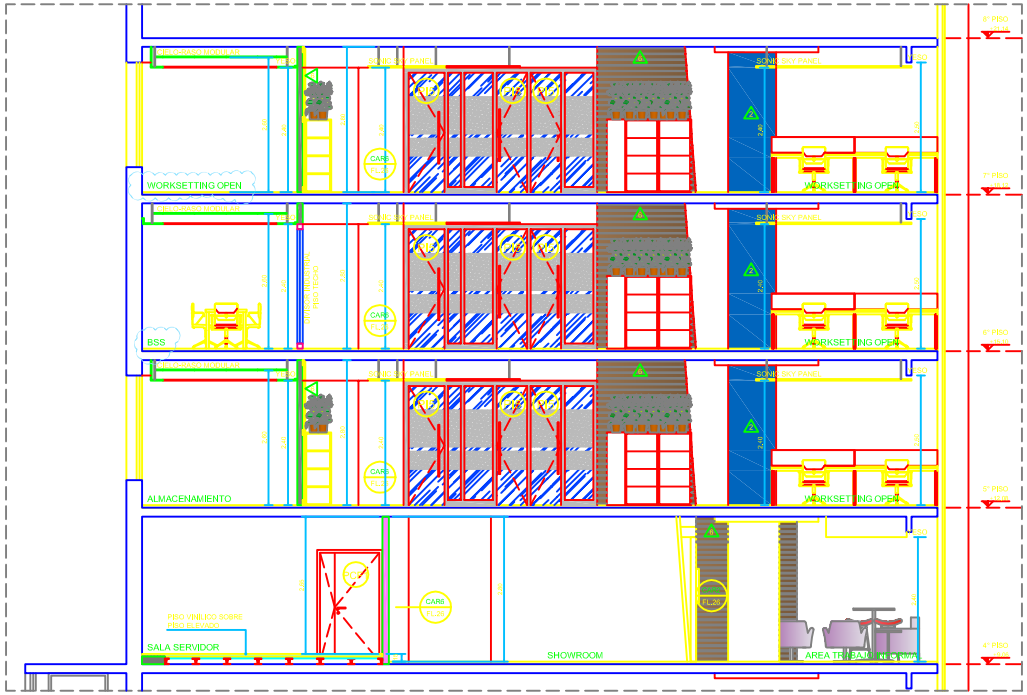


CORTE B
ESCALA 1:50

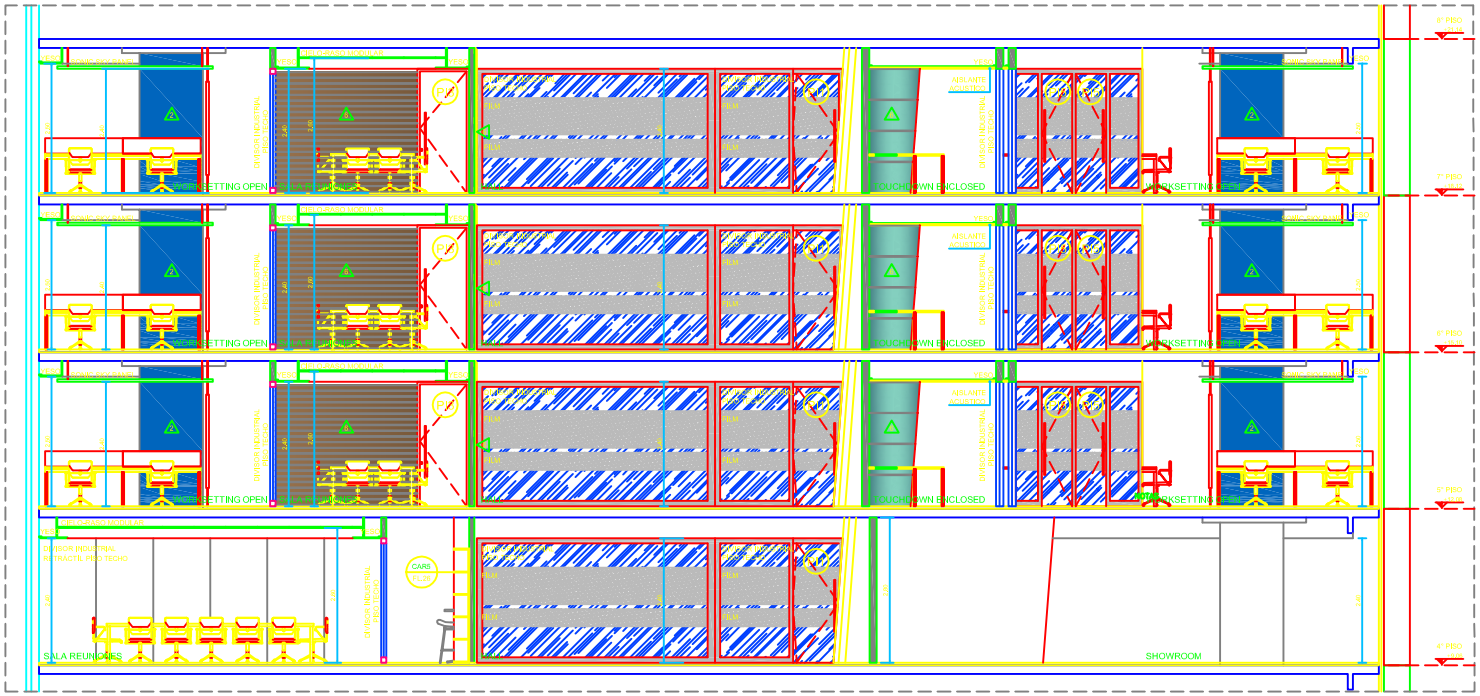


CORTE C
ESCALA 1:50

## LEYENDA ACABADOS

PISO

1. PINTURA ACRÍLICA MATE SOBRE PASTA DE ENDUIDO, DE COLOR BLANCO NIEVE.
2. PINTURA ACRÍLICA MATE SOBRE PASTA DE ENDUIDO, DE COLOR AZUL PANTONE 300C.
3. PINTURA ACRÍLICA MATE SOBRE PASTA DE ENDUIDO, DE COLOR AZUL PANTONE 301C.
4. PINTURA ACRÍLICA MATE SOBRE PASTA DE ENDUIDO, DE COLOR VERDE PANTONE 382C.
5. PINTURA ACRÍLICA MATE SOBRE PASTA DE ENDUIDO, DE COLOR VERDE PANTONE 390C.
6. PANEL INDUSTRIALIZADO EN TIRA DE MADERA, CON SELLO VERDE FSC SOBRE ESTRUCTURA DE MADERA INVISIBLE DIM. 2.3500 X 600/300MM, 740/35 - 26MM, ACABADO BARNIZ MEDIO MATE.
7. CRISTAL LAMINADO 4 MM SOBRE ESTRUCTURA DE MADERA MDF FIJADA EN VOLCANITA PISO TECHO.
8. PORCELANATO 30x60 MM, COLOR BISOS DE ATICA REF.8000 Y PINTURA ACRÍLICA MATE SOBRE EMPASTE.
9. LAMINADO ALTA PRESIÓN BLANCO LISO DE ALTA RESISTENCIA.
10. ABLANTES ACÚSTICOS FORRADO CON TELA DE COLOR ALFOMBRA DE ANDACITA NARANJA.
11. ABLANTES ACÚSTICOS FORRADO CON TELA DE COLOR ALFOMBRA DE ANDACITA AZUL.
12. IMAGEN INSTITUCIONAL ADHERIDA SOBRE PVC BLANCO RÍGIDO Y FIJADO EN PANEL YESO CARTÓN.

## NOTAS

1.- MEDIDAS SIN INSTALAR.
2.- VERIFICAR MEDIDAS EN EL LUGAR.
3.- COTAS EN LOS EJES.
4.- CUANDO NO HAYA IDENTIFICACIÓN DEL ACABADO, MANTENER EL EXISTENTE VERIFICANDO EL ESTADO DE CONSERVACIÓN DEL MISMO.
5.- CUANDO ALGUNO DE LOS ACABADOS ESPECIFICADOS SE ENCUENTRE FUERA DE LÍNEA O NO EXISTA STOCK SUFICIENTE PARA EL SUMINISTRO, INMEDIATAMENTE SE DEBE ENTRAR EN CONTACTO CON EL REPRESENTANTE DE ESTA EMPRESA OFICIAL.
6.- DIMENSIONES ESCRITAS TIENEN PRIORIDAD SOBRE DIBUJO, NO ESTÁN CON ESCALA, CUALQUIER INCONSISTENCIA DEBE SER INFORMADA PARA TOMAR LAS DEBIDAS PROVIDENCIAS.
7.- TODOS LOS TABIQUES DE VOLCOMETAL EJECUTADOS QUE RECIBIRÁN PINTURA, PRIMERAMENTE DEBERÁN RECIBIR PASTA ACRÍLICA ANTES DE PINTARLOS.
8.- ALINEAR EL EJE DEL TABIQUE VOLCOMETAL CON EL EJE DE LA VALLA DEL CIELORASO SALVO EXCEPCIONES INDICADAS EN PLANTA.
9.- CONSIDERAR REFUERZO EN TABIQUE VOLCOMETAL PARA INSTALACIÓN DE TV, MARCA PHILIPS, A SABER:
MODELO 42PFL5403/F8 - SIMILIAR A 55 PULGADAS
MODELO 42PFL4404/F8 - MEDIUM A LARGE SALAS DE REUNIONES
TVS 42" - TVS CORPORATIVAS Y BREAKOUT SPACES

ATENCIÓN: SE DEBEN PRESENTAR MUESTRAS DE TODAS LAS PINTURAS DE COLORES, A SER APROBADAS POR ANDRADE AZEVEDO.

| REV. | DATA | DESCRIÇÃO | FOLHA |
|---|---|---|---|
| 00 | 13/09/2011 | EMITIDO PARA LICITAÇÃO | |
| 01 | 05/10/2011 | EMITIDO PARA LICITAÇÃO | |

ANDRADE AZEVEDO
arquitetura corporativa

CLIENTE
PHILIPS CHILE

OBRA
EDIFICIO DE OFICINAS OMBÚ

DIRECCION
AV. ANDRES BELLO, 2115 - SANTIAGO - CHILE

TÍTULO
CORTES

ETAPA
PROYECTO EJECUTIVO

FOLHA
21/27

| RESP. PROYECTO | FECHA INICIO | FECHA REVISIÓN | REVISION | ESCALA |
|---|---|---|---|---|
| ANDRADE AZEVEDO | 09/09/2011 | 13/09/2011 | 01 | 1/50 |

ENTREGA PARA LICITACION 06/10/2011