


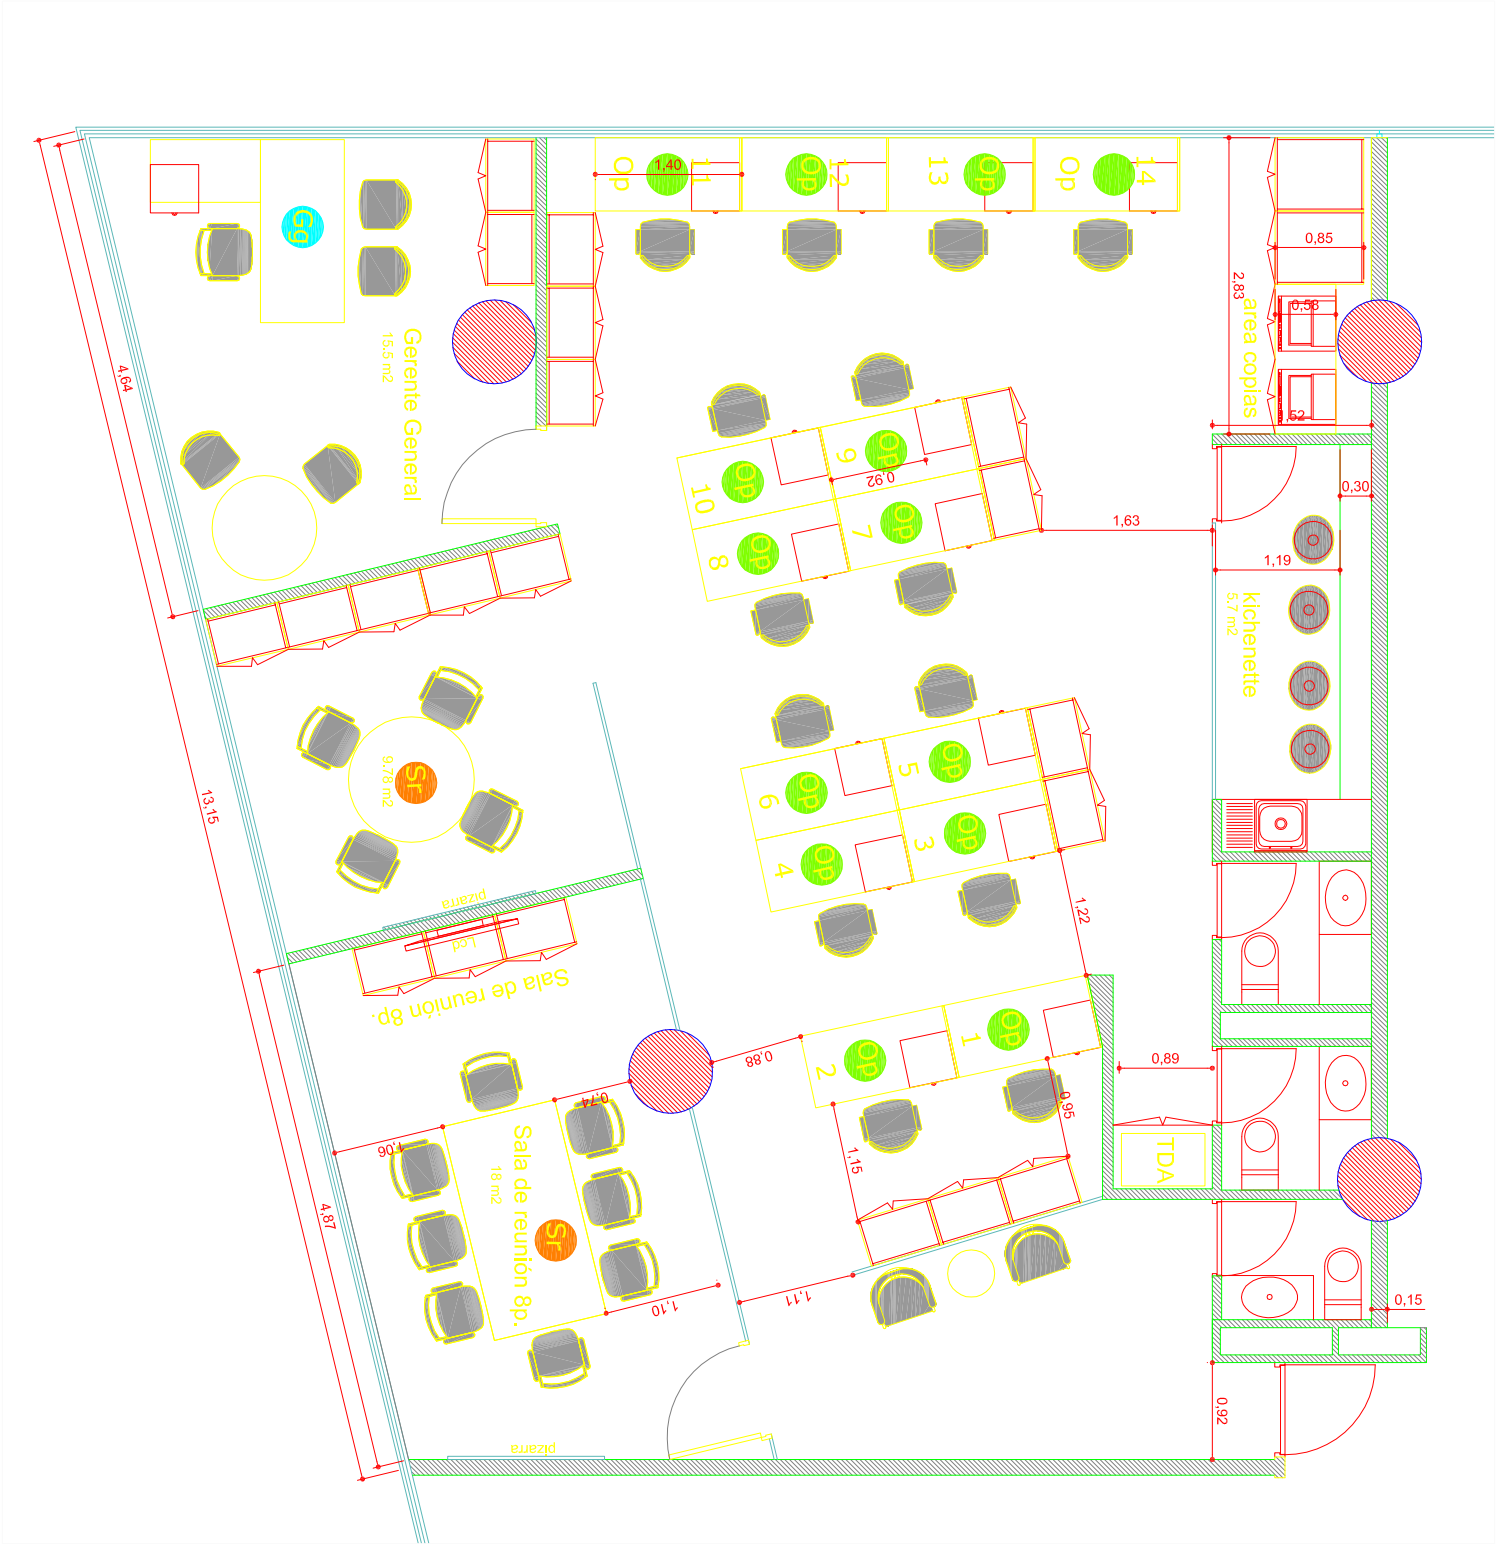

1

LAYOUT

Gg GERENTE GENERAL
1 DESPACHO

Op OPERATIVOS
14 OPERATIVOS

Sf SALA DE REUNIÓN
1 SALA DE 8 PERSONAS
1 SALA DE 4 PERSONAS

El proyecto y el diseño indicados en este plano son propiedad intelectual de Contract Chile S.A. Esta prohibido su utilización total o parcial sin la expresa autorización escrita de la empresa.

contract
CONTRACT CHILE
Dedillo Luzúa 1935
Providencia, Santiago, Chile
Tel. (205 44 71 Fax:2049188
www.contract.cl

GM-PP-P3-LAY-V1

• ESCALA 1/50 • LOS DOMINICOS 8630

• OCTUBRE 2011