


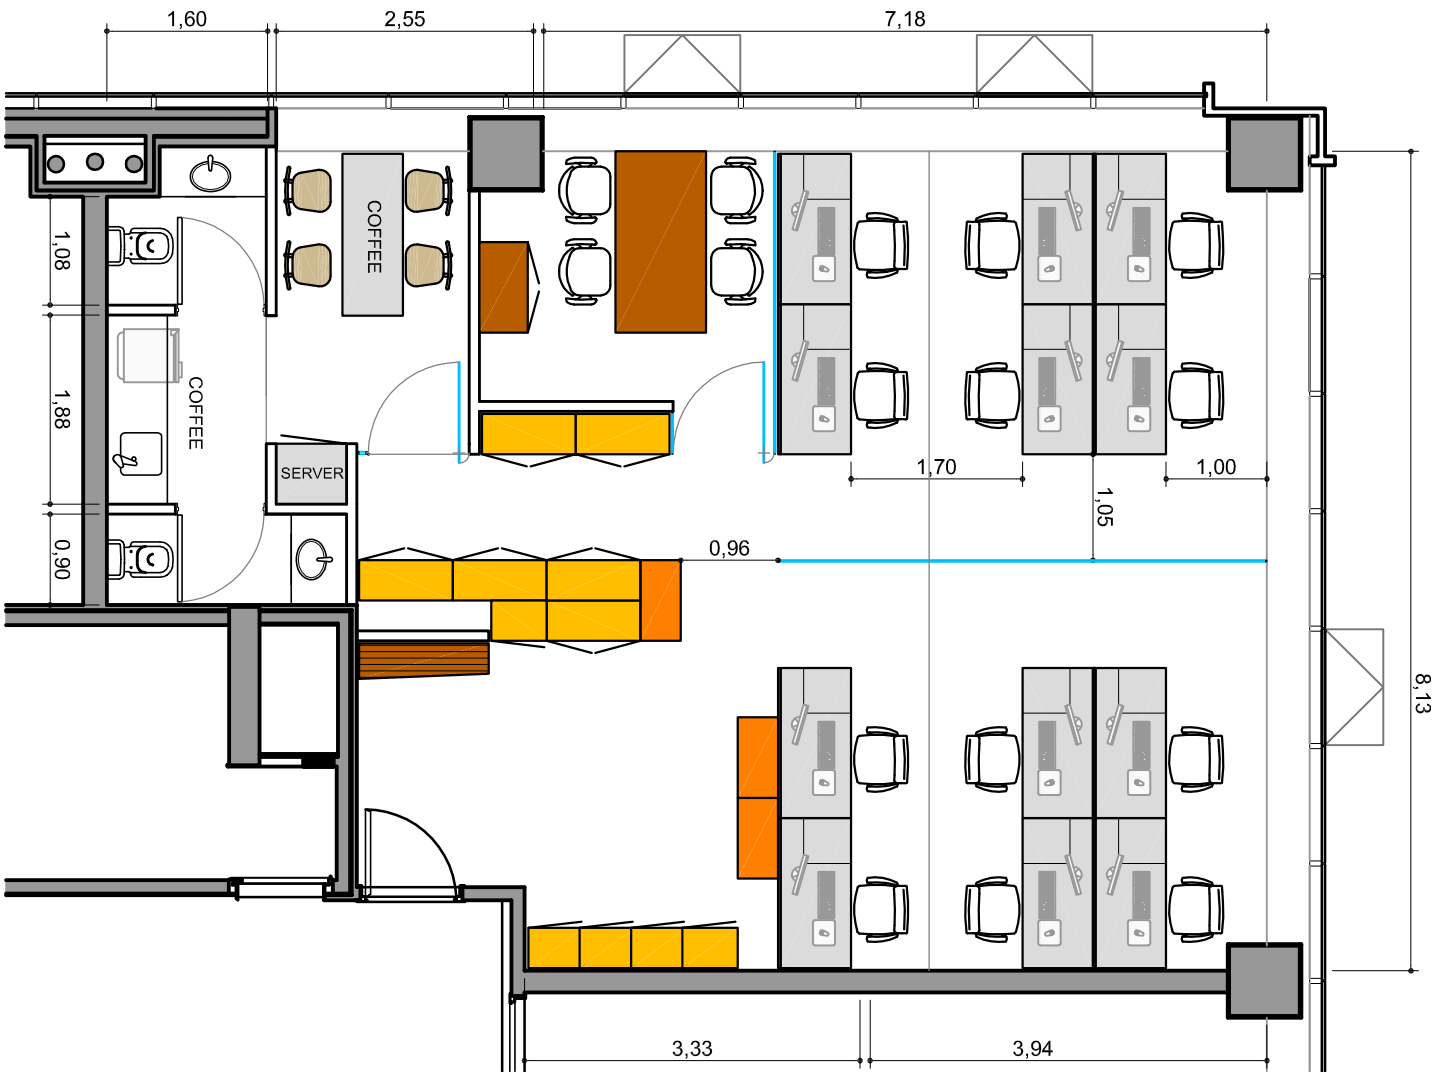

UBICACION: WTCFZ



BAKER TILLY

REFERENCIAS MATERIALIDAD EQUIPAMIENTO

ITEM

VIDRIO

LAMINADO GRIS CENIZA

EQUIPAMIENTO MADERA EXISTENTE

MUEBLES ALTOS EXISTENTE

MUEBLES BAJOS EXISTENTE

PLANO: LAY OUT EQUIPAMIENTO

ESCALA: 1:75

FECHA: 8 DE SEPTIEMBRE DE 2011

PROYECTISTA MG

ARCHIVO: BAKER TILLY_WTCFZ_EQ_V03gltentativo.dwg

XREF: BAKER TILLY_WTCFZ_BA_V01.dwg

NOTAS: APTO COTIZACION

TODAS LAS MEDIDAS SE VERIFICARAN EN OBRA

El proyecto y el diseño indicados en este plano son propiedad intelectual de Artvix S.A. Esta prohibido su utilizacion total o parcial sin la expresa autorizacion escrita de la empresa.



CONTRACT URUGUAY
L. A. de Herrera 1248
508- World Trade Center Montevideo
Tel. / Fax : 598 2628 5922
info@contract.com.uy
www.contract.com.uy