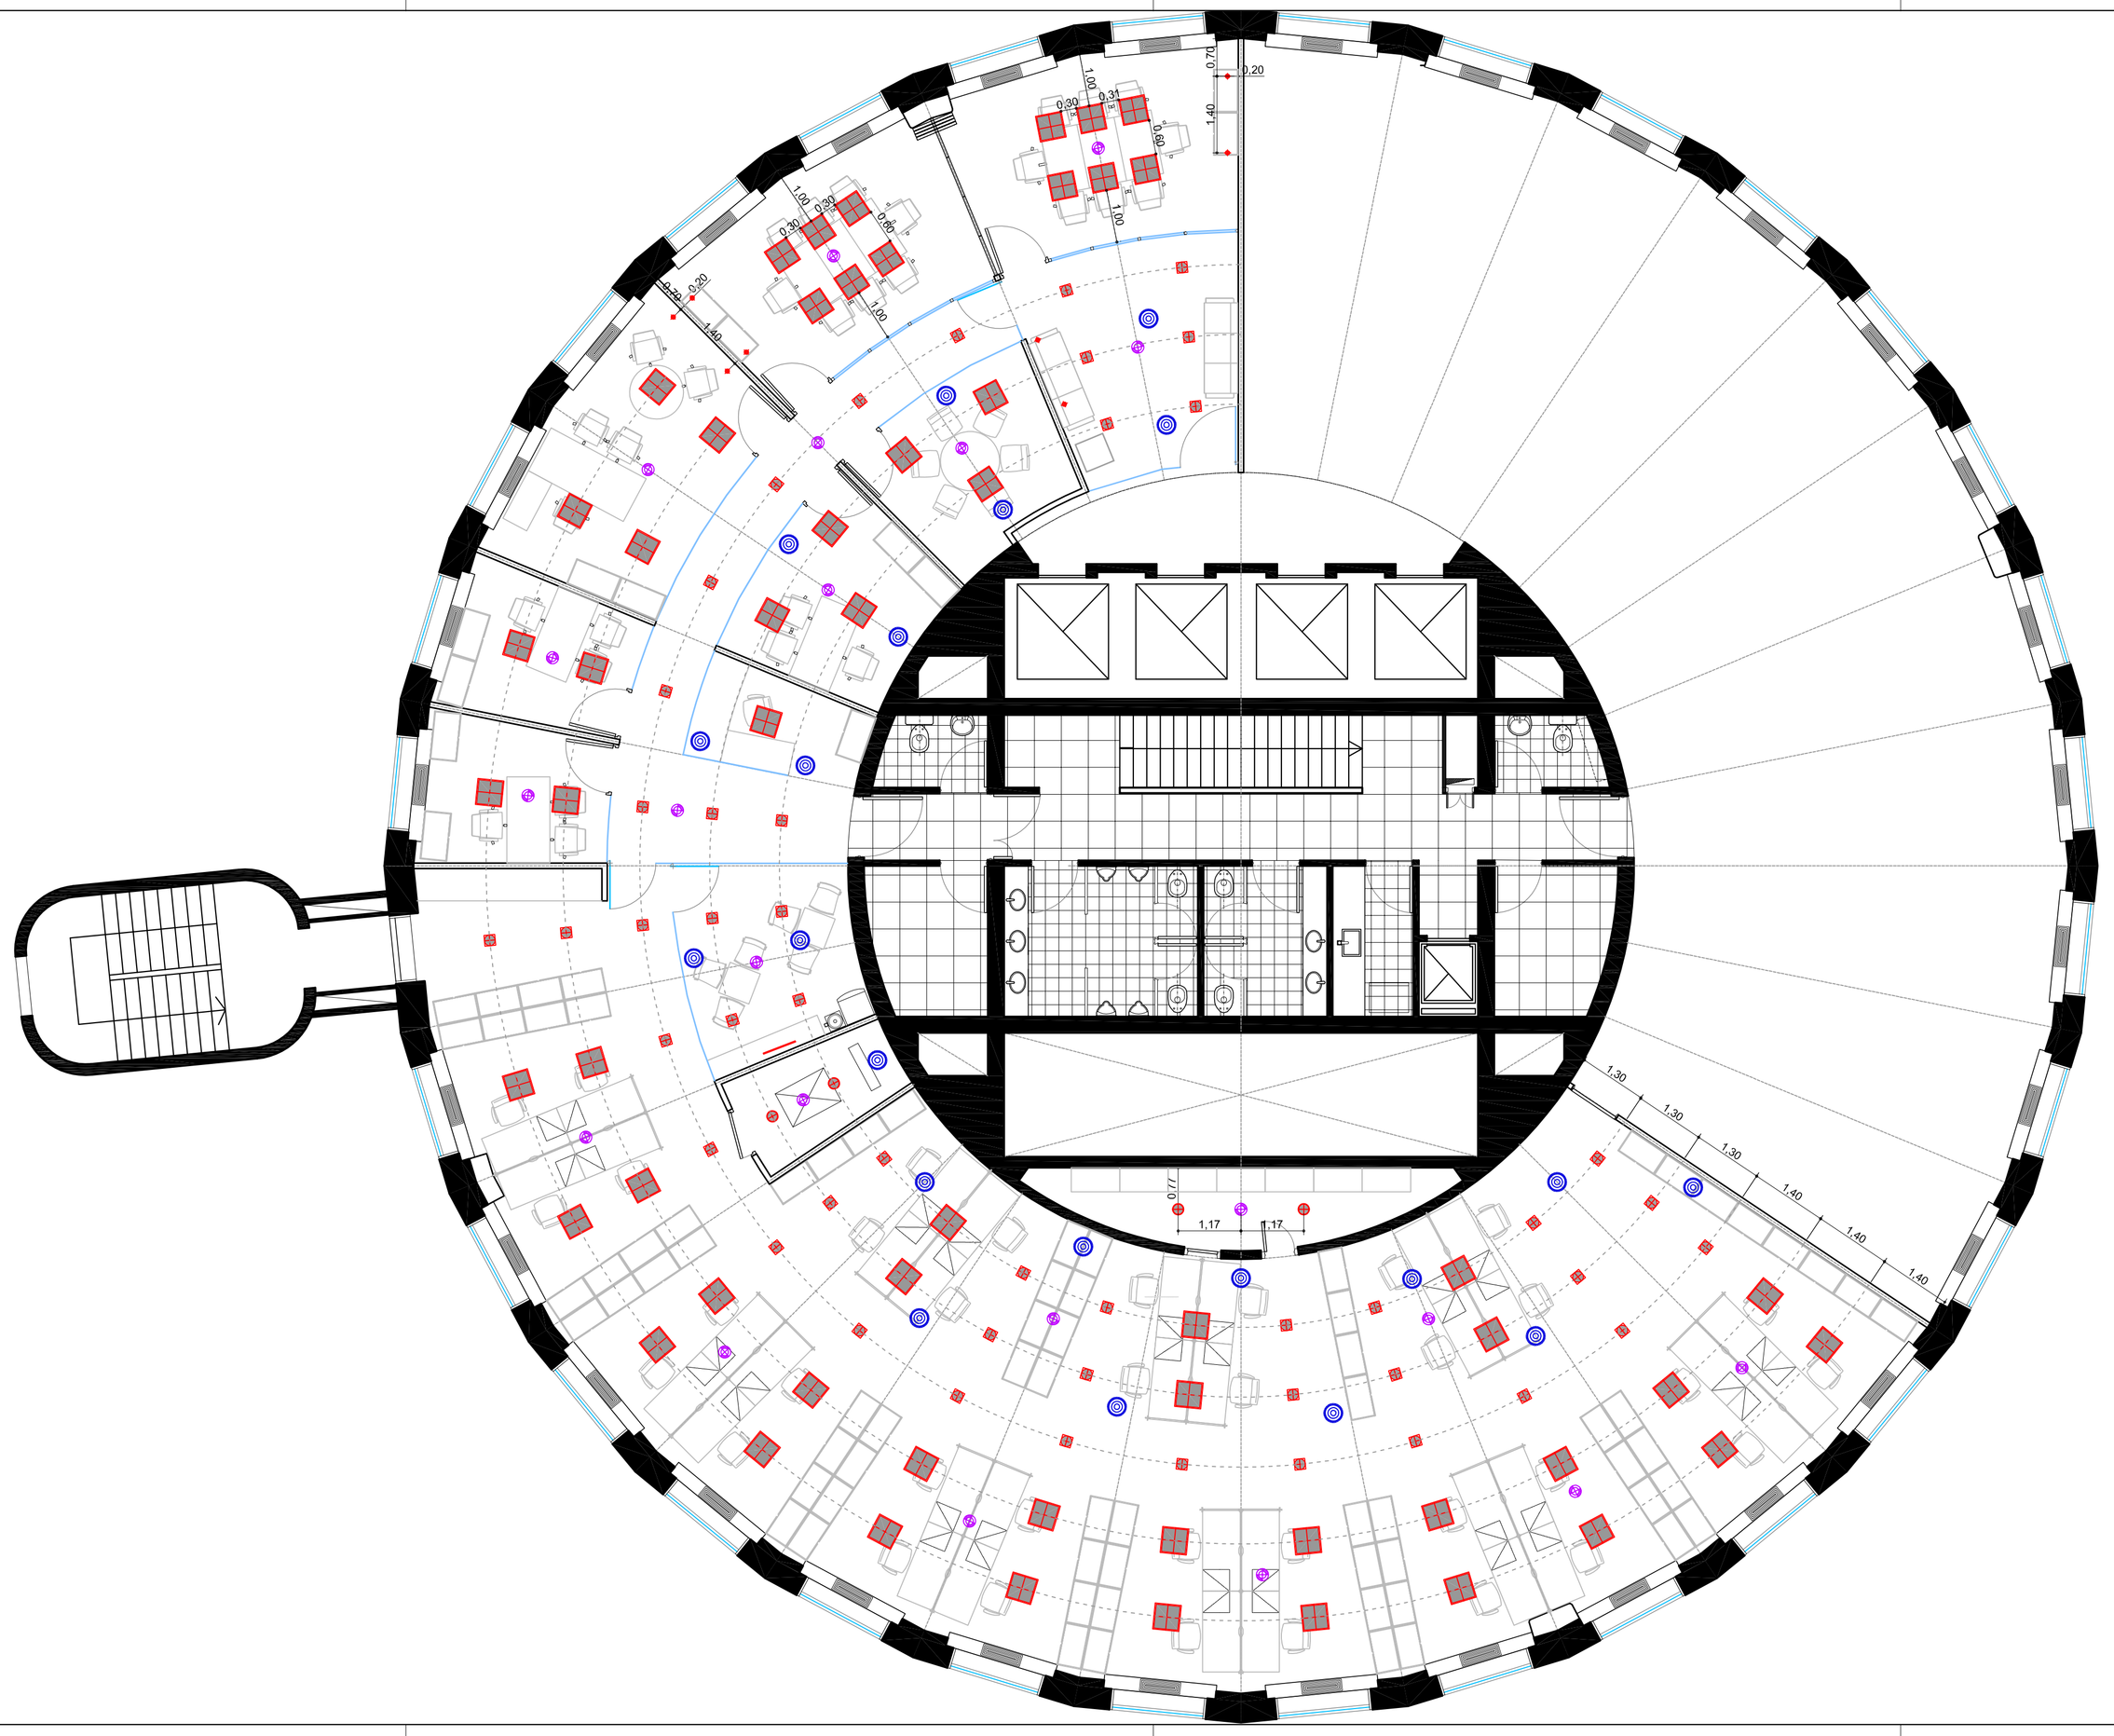

ANDRADE GUTIERREZ

UBICACION: EDIFICIO PROURBAN

REFERENCIAS CIELORRASO

CIELORRASO CONTINUO DE DURLOCK EXISTENTE.

REFERENCIAS ILUMINACION

ARTEFACTO DE 60x60, REUTILIZADO. / 34

ARTEFACTO EMBUTIDO 2X26W, REUTILIZADO. / 5

ARTEFACTO EMBUTIDO 2X26W LINEA CUADRO, NUEVO. / 24

ARTEFACTO EMBUTIDO DICROICO, NUEVO. / 12

LISTON PARA TUBO FLUORECENTE 1X36N (ALACENA)

REFERENCIAS AIRE ACONDICIONADO

DIFUSORES DE AA

REFERENCIAS DETECCION

DETECCION DE INCENDIO

PLANO:	CIELORRASO
ESCALA:	1:75
FECHA:	02-12-2011
PROYECTISTA	LB
ARCHIVO:	AG_RUL_CIE_P25-01_V03
XREF:	AG_RUL_EQU_P25-01_V03

NOTAS:

TODAS LAS MEDIDAS SE VERIFICARAN EN OBRA

El proyecto y el diseño indicados en este plano son propiedad intelectual de Contract Rent S.A. Esta prohibido su utilizacion total o parcial sin la expresa autorizacion escrita de la empresa.

contract

CONTRACT ARGENTINA
Tucuman 117 7º Piso (C1049AAC)
Buenos Aires , Argentina
Tel. / Fax : 54 (11) 4516-0722
info@contract.com.ar
www.contract.com.ar