


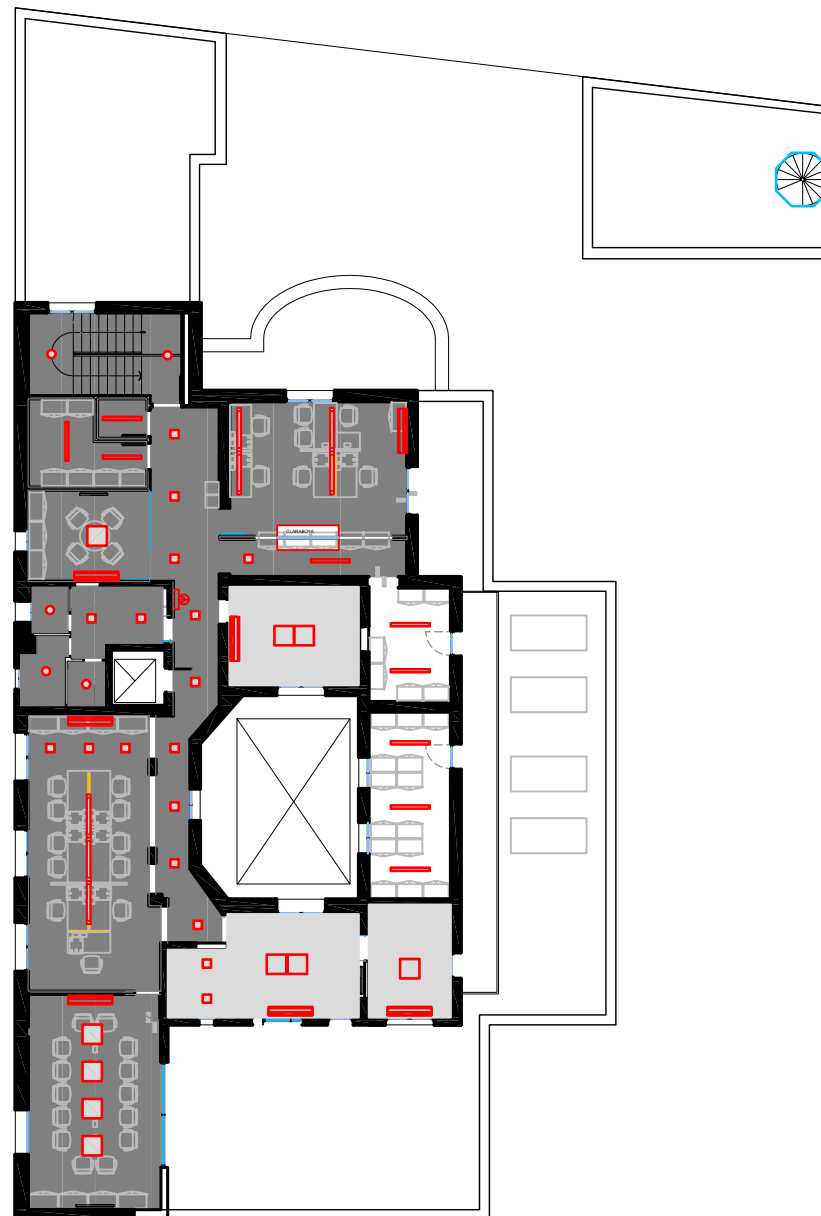

REFERENCIAS TIPO DE ARTEFACTO

-  FUTURA COLGANTE 2x36W
-  LORNA EMBUTIDO PARA LAMPARA AR-111
-  PLAFON EVOLUZIONE 27x27cm 2x26W
-  TOP II EMBUTIDO 1x26W
-  APLIQUE ARD 2x18W
-  RIEL DE ILUMINACION PARA ARTEFACTOS COLGANTES A DEFINIR
-  FLUORESCENTE LINEAL
-  PLAFON EVOLUZIONE 61x61 4x36W
-  EQUIPO A/A* DE PARED
-  EQUIPO AIRE ACONDICIONADO EMBUTIDO EN CIELORRASO



UBICACION: OCAMPO 2839

REFERENCIAS TIPO DE CIELORRASO

-  CIELORRASO EXISTENTE
-  CIELORRASO EXISTENTE REPARADO
-  CIELORRASO DURLOCK CONTINUO

PLANO: CIELORRASO SEGUNDO PISO

ESCALA: 1:100

FECHA: 3 DE OCTUBRE DE 2011

PROYECTISTA: CA

ARCHIVO: CHON_COMP_CL_P2_V01

XREF: CHON_COMP_ED_2P_V10

NOTAS: APTO COTIZACION

TODAS LAS MEDIDAS SE VERIFICARAN EN OBRA

El proyecto y el diseño indicados en este plano son propiedad intelectual de Contract Rent S.A. Esta prohibido su utilizacion total o parcial sin la expresa autorizacion escrita de la empresa.

contract

CONTRACT ARGENTINA
Tucuman 117 7º Piso. (C1049AAC)
Buenos Aires - Argentina
Tel / Fax : 54 (11) 4510-0722
info@contract.com.ar
www.contract.com.ar