



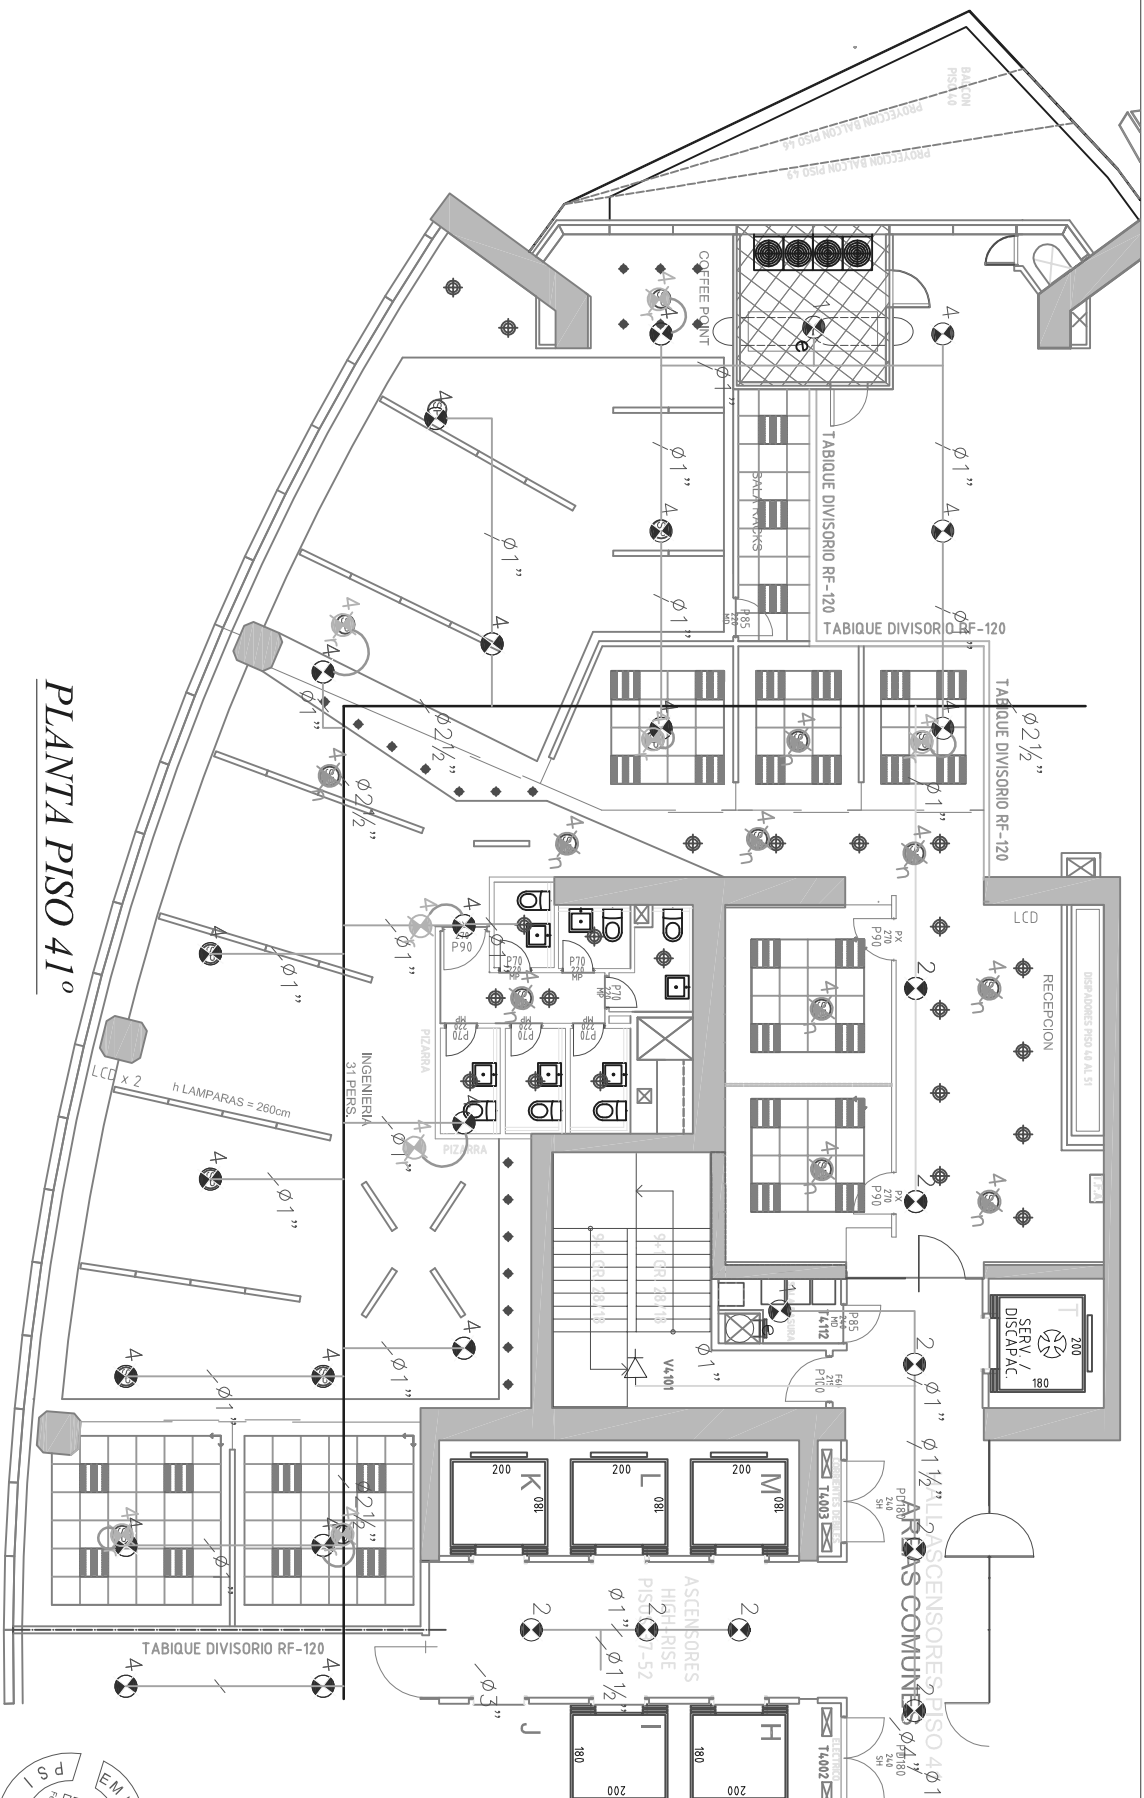


PLANTA PISO 41°

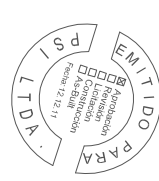

Esc. = S/E

| LEYENDA EXTINCIÓN INCENDIO |   |
|----------------------------|---|
|                            | ROCIADOR SEMI-AUTOMÁTICO COBERTURA EXTENSIÓN 037° - RESPUESTA RÁPIDA 90°C - TERMINACIÓN EN BLANCO FACTOR K5.6 - NUEVO      |
|                            | ROCIADOR SEMI-AUTOMÁTICO COBERTURA EXTENSIÓN 037° - RESPUESTA RÁPIDA 90°C - TERMINACIÓN EN BLANCO FACTOR K5.6 - REBIBICADO |
|                            | ROCIADOR SEMI-AUTOMÁTICO COBERTURA EXTENSIÓN 037° - RESPUESTA RÁPIDA 90°C - TERMINACIÓN EN BLANCO FACTOR K5.6 - PERMANENTE |

 

| Rev.                  | Fecha    | Modificación                  | Dibujó | Revisó |
|-----------------------|----------|-------------------------------|--------|--------|
| 1                     | 12.12.11 | Emitido Para Aprobación       | C.A.G. | R.C.V. |
| AUTORIZACIÓN Y FIRMAS |          |                               |        |        |
| PROYECTO              |          | P.C.I.                        |        |        |
| FECHA / REV.          |          | SISTEMA EXTINCIÓN DE INCENDIO |        |        |
| PROYECTO              |          | PLANTA PISO 41°               |        |        |
| DIBUJO                |          | ESCALA: 1:250                 |        |        |
| REVISO                |          | SE                            |        |        |
| APROBADO              |          | A                             |        |        |