

REFERENCIAS


- Sr

Sala de reunion
- Sp

Semi privado
- S

Supervisor
- Op

Operativo

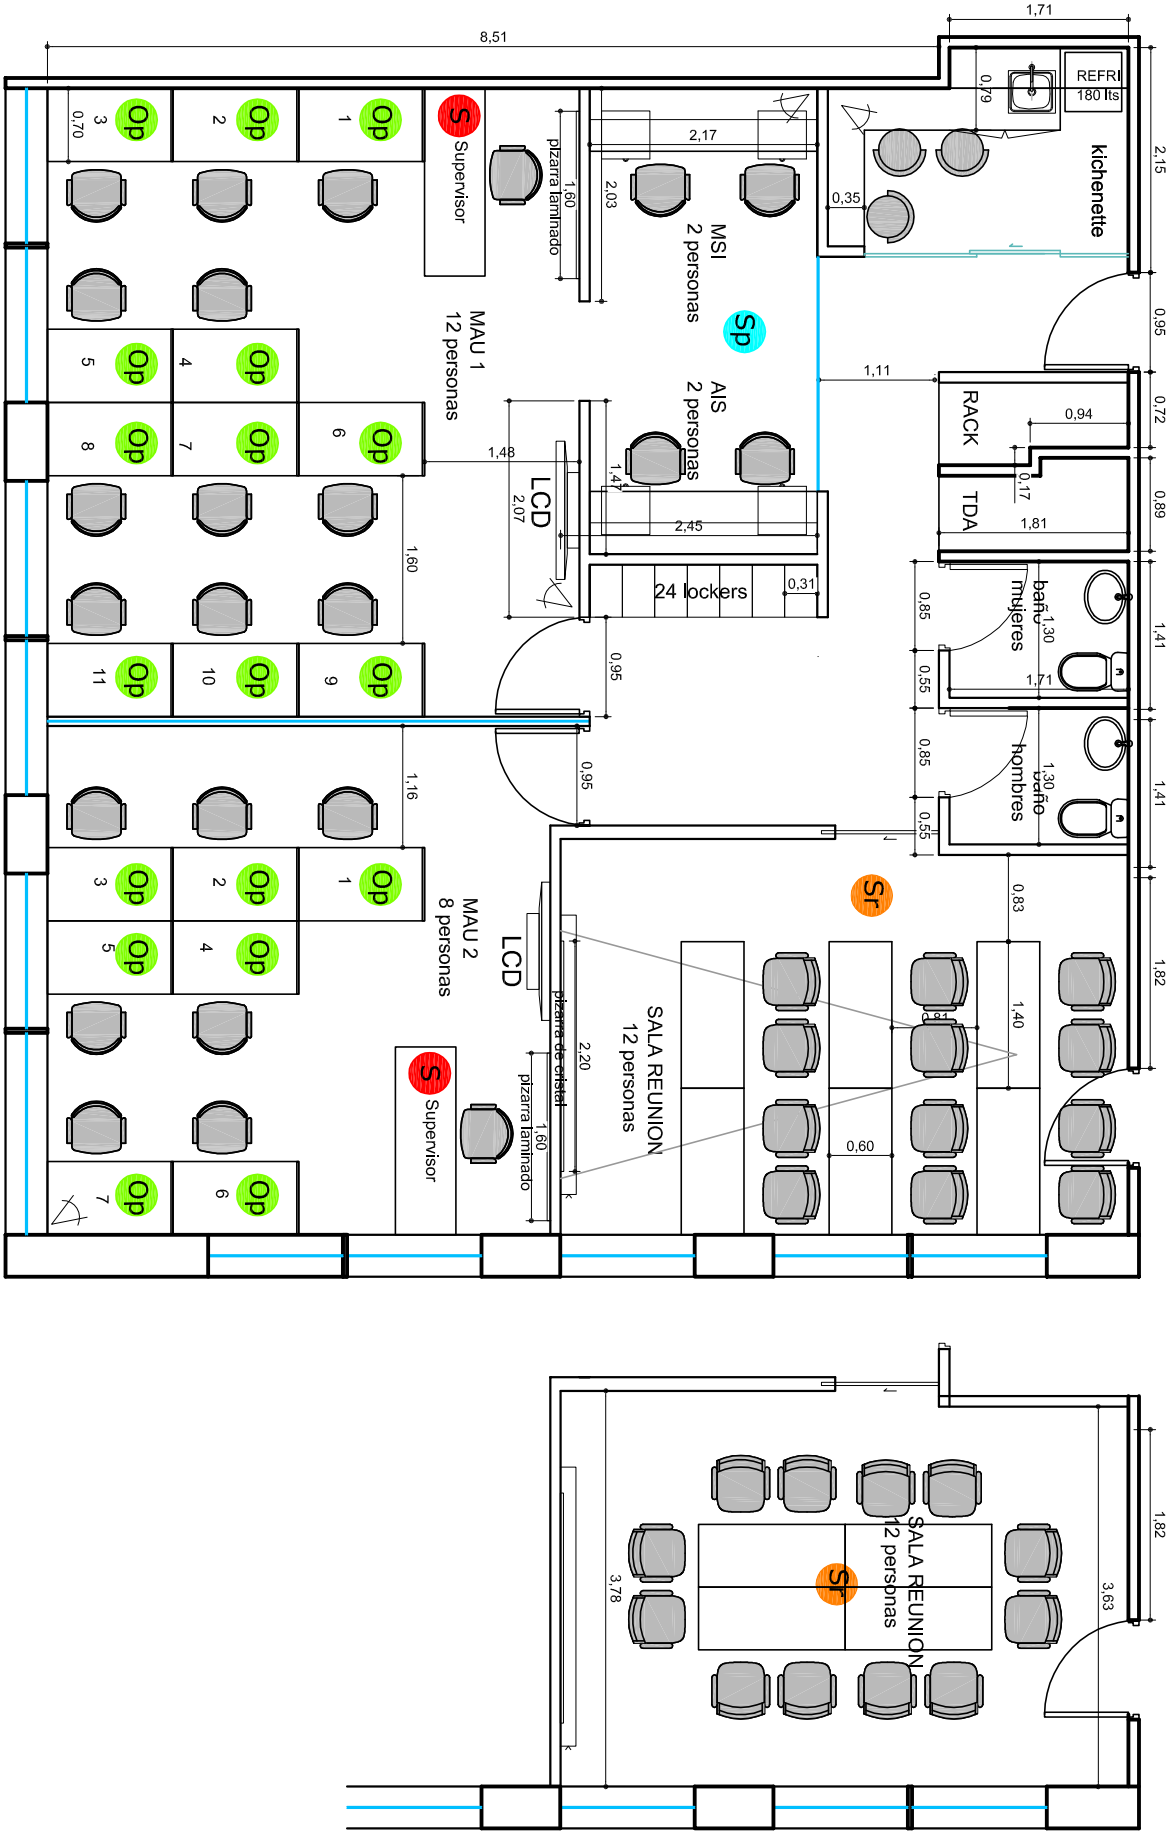

SITUACION ACTUAL
Superficie 113.67 m2