
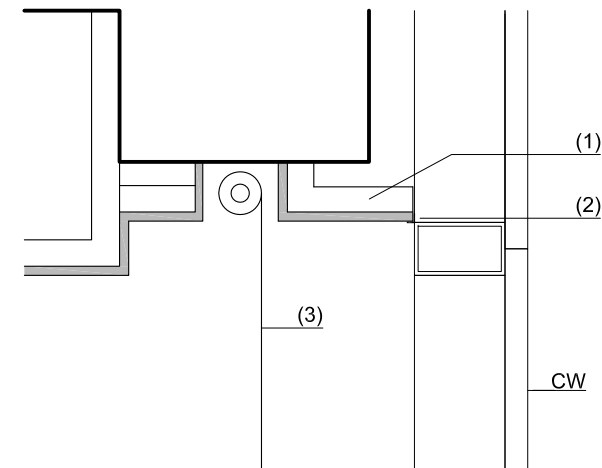


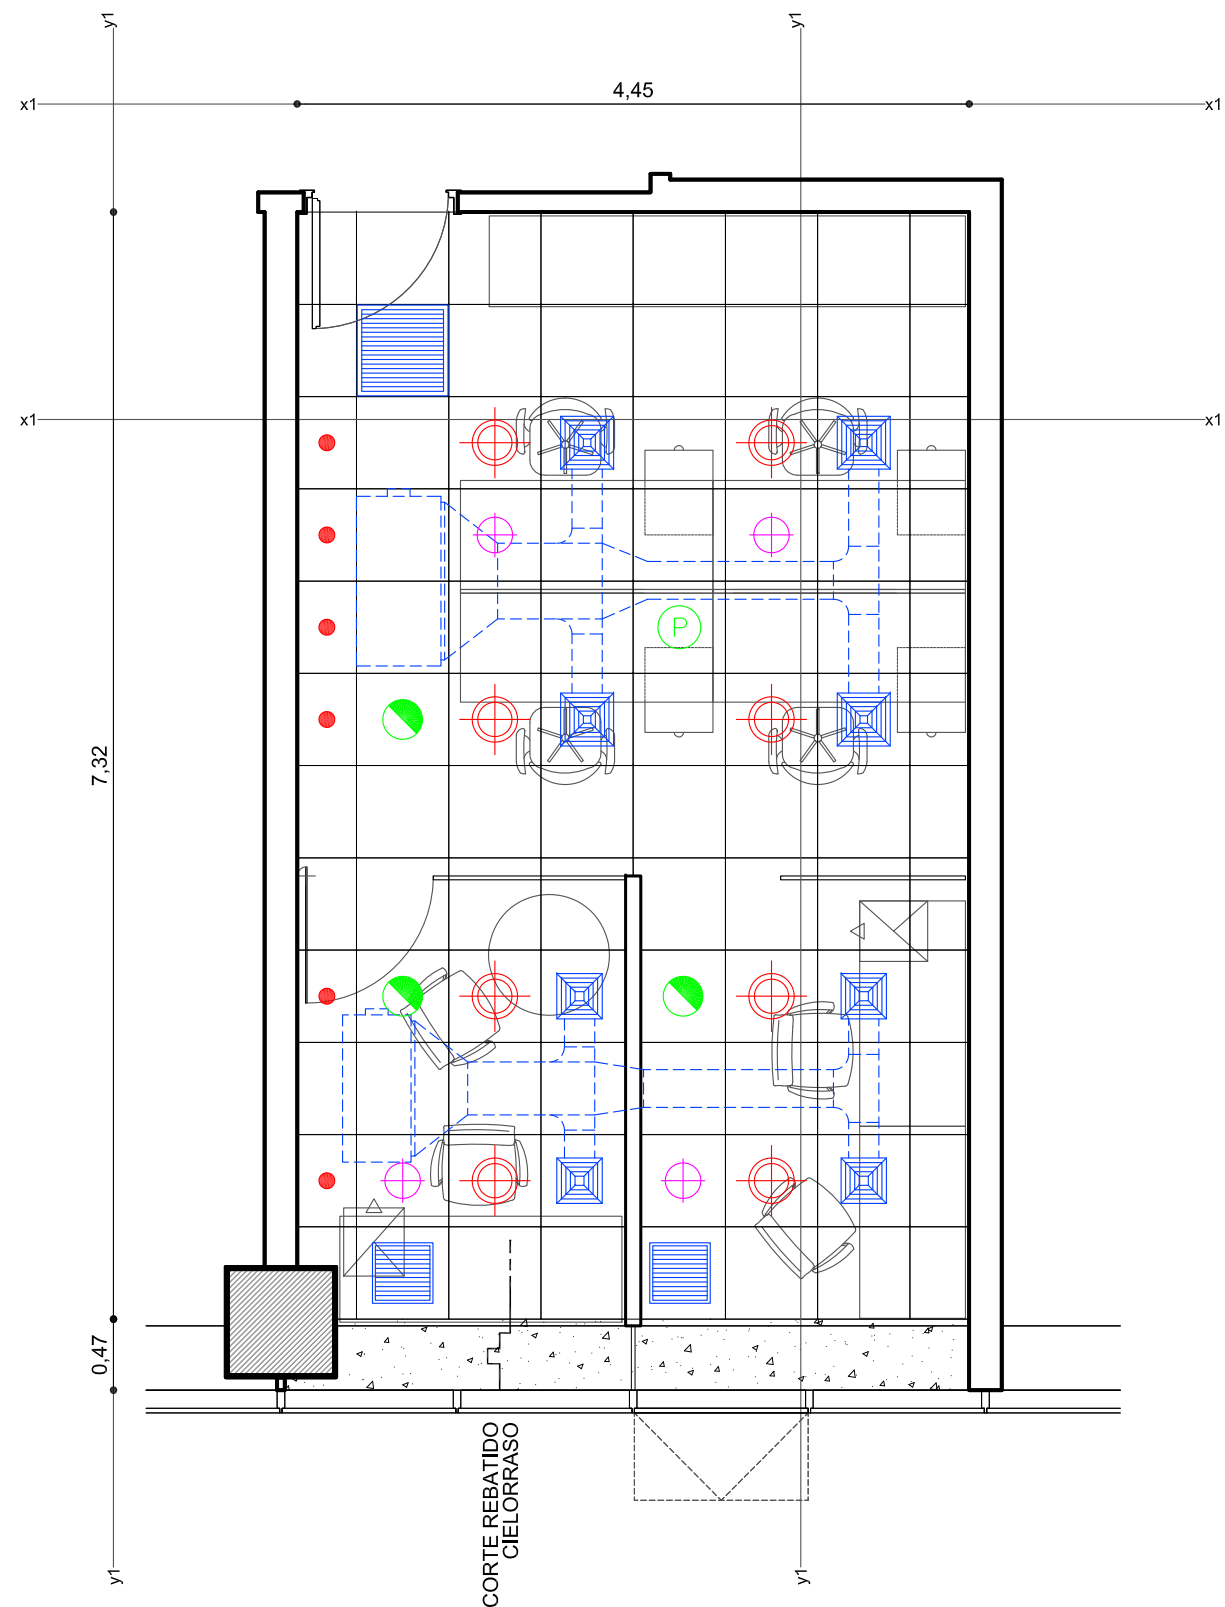

- (1) ESTRUCTURA GALVANIZADA C/PLACA DE YESO
APOYA SOBRE PERFIL DE FACHADA
(2) PERFIL PREVISTO PARA RECIBIR CIELORRASO
(3) CORTINA SCREEN
(4) CURTAIN WALL

DETALLE GENERAL
ENCUENTRO CIELORRASO CON FACHADA
1:10

REFERENCIAS CIELORRASOS

-  CONTINUO DURLOCK h= 2,50m
(h libre sobre cielorr.= 32cm)
-  MODULAR h= 2,50m
(h libre sobre cielorr.= 32cm)

REFERENCIAS LUMINARIAS

-  ARTEFACTO DE EMBUTIR
LAMPARA 2x26w
-  ARTEFACTO DE EMBUTIR
LAMPARA LED 3w


REFERENCIAS EXTINCIÓN INCENDIOS

-  SPRINKLER

REFERENCIAS DETECCIÓN INCENDIOS

-  DETECTOR DE HUMO
(ubicado en ambiente)
-  PARLANTE

REFERENCIAS AIRE ACONDICIONADO

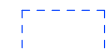-  REJA INYECCIÓN / RETORNO (35x35)
-  REGISTRO (30x60)
-  EQUIPO FANCOIL s/CIELORRASO

VICTOR PAULLIER & CIA.

UBICACION: WTC FREE ZONE 1408
PLANO: CIELORRASO
ESCALA: 1:50
FECHA: 17 ENERO 2012
PROYECTISTA GC
ARCHIVO: PAU_WTCFZ_CI_V02
XREF: PAU_WTCFZ_AL_V01
NOTAS:

El proyecto y el diseño indicados en este plano
son propiedad intelectual de Artvix S.A.
Esta prohibido su utilizacion total o parcial sin
la expresa autorizacion escrita de la empresa.

contract

CONTRACT URUGUAY
L. A. de Herrera 1248 of.811
World Trade Center Montevideo
Tel. / Fax : 598 2622 8291
info@contract.com.uy
www.contract.com.uy