




REFERENCIAS

	ELECTIVOS	3 ELECTIVOS
	TRADING	3 OPERARIOS
	CONTABILIDAD	1 OPERARIO
	SERVIDOR / COMPUTACIÓN	1 OPERARIO
	SALA DE REUNIÓN / SHOWROOM	CAPACIDAD x 10 PERSONAS
	BANOS EXISTENTES	

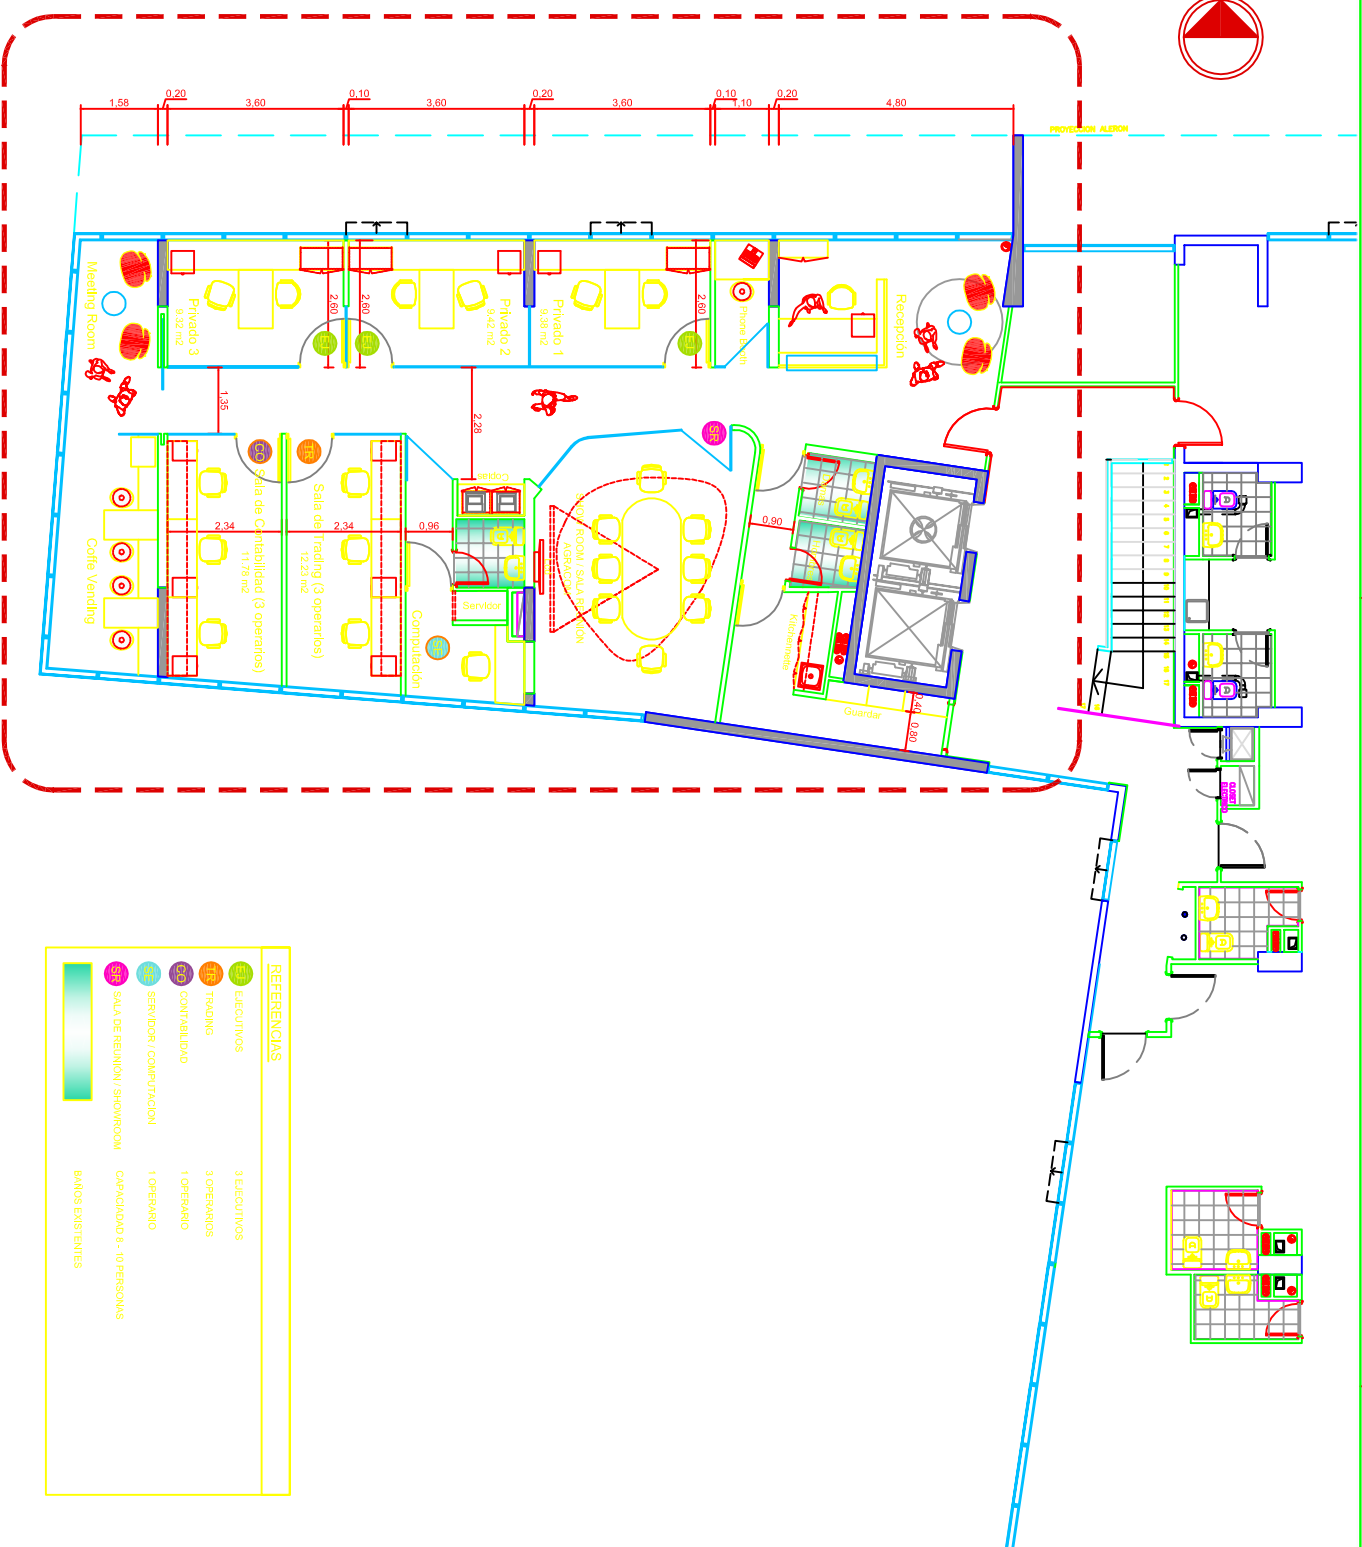

1 LAYOUT

El proyecto y el diseño indicados en este plano son propiedad intelectual de Contract Chile S.A. Esta prohibida su reproducción total o parcial sin la expresa autorización escrita de la empresa.

Contract

CONTRACT CHILE

Providencia 30.648
Tel: 2205.44.71 Fax: 2204.0189
www.contract.cl

Planta Layout Piso 2º

1: 75

GOLDA MEIER 77, LAS CONDES

20 de Febrero del 2012